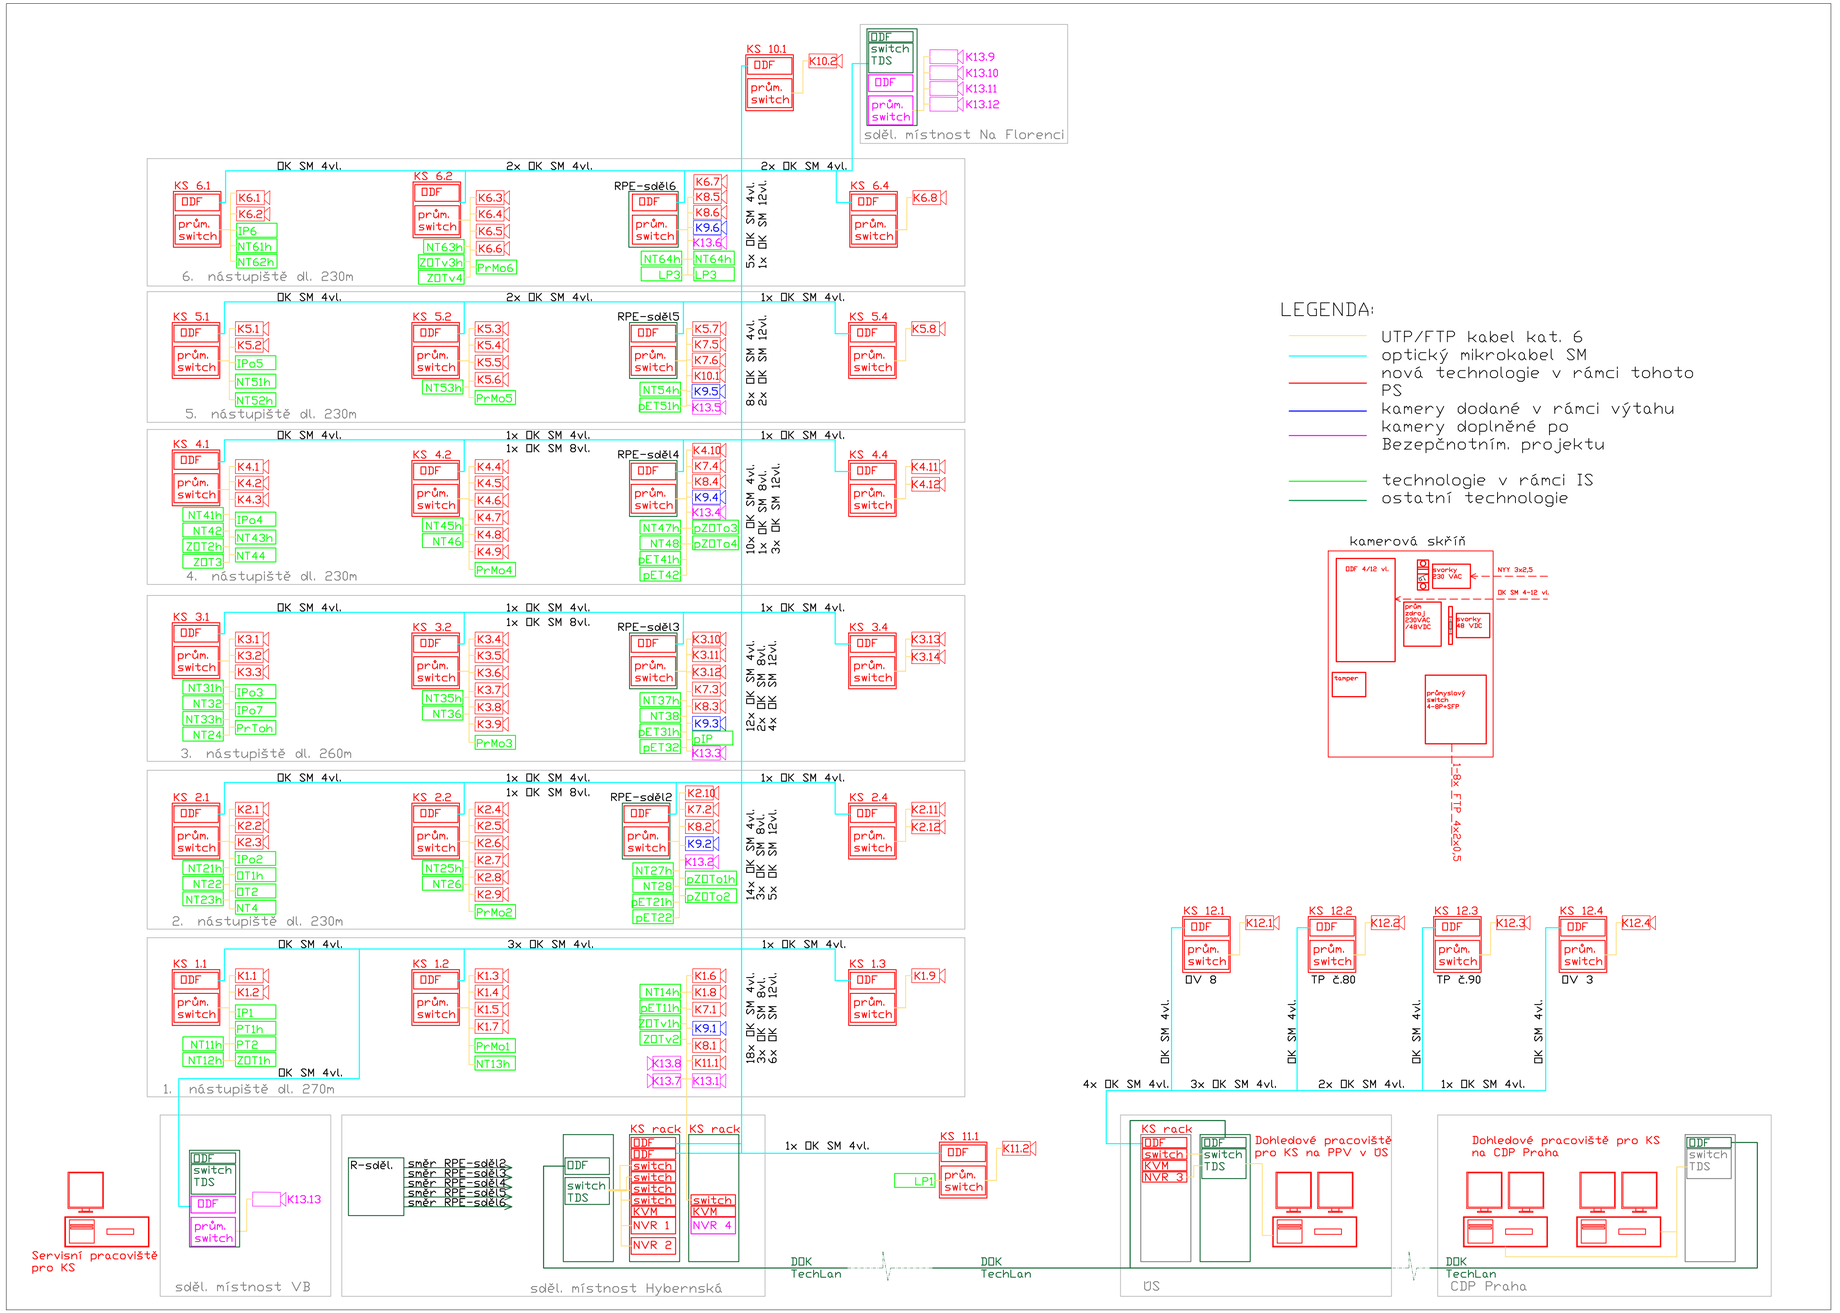

Spolufinancováno Evropskou unií

Projekt „Studie pro vybrané úseky železniční trati Praha - letiště Václava Havla" je spolufinancovaný EU z programu Nástroj pro propojení Evropy (CEF)

Za tuto publikaci odpovídá pouze její autor. Evropská unie nenese odpovědnost za jakékoli využití informací v ní obsažených.

Paré:

Razítko oprávněné osoby:

Podpis: Datum:

Revize:	Datum:	Popis:	Kontroloval:
000	30.10.2022	Dokumentace po připomínkám	-

Stavebník / investor:	**Správa železnic, státní organizace**
Adresa:	Dlážděná 1003/7, 110 00 Praha 1
Zástupce investora:	Stavební správa západ
Adresa:	Ke Štvanici 656/3, 186 00 Praha 8-Karlín

Zhotovitel díla:	**Účastníci Společnosti "SP + SEU_Masarykovo nádraží_DSP, BIM"**
Adresa:	Olšanská 2643/1a, 130 00 Praha 3 - Žižkov
Kontakt:	T: +420 267 094 111 E: praha@sudop.cz
Zhotovitel části / objektu:	**IXPROJEKTA s.r.o.**
Adresa:	Heršpická 813/5, 639 00 Brno – Štýřice
Kontakt:	T: +420 721 448 824 E: ales.tursky@ixprojekta.com
Hlavní projektant (HIP):	Ing. arch. David Šabata — Specialista: Ing. Aleš Turský

Název stavby / akce:	**Modernizace a dostavba ŽST Praha Masarykovo nádraží**		Označení (S-kód): **S631500649** Zakázka: **20-309.230**
Název části:	Informační systém pro cestující		Označení části: **D.1.2.06**
Název objektu/dílčí části:	**ŽST Praha Masarykovo nádraží, kamerový systém**		Číslo objektu / komplexu: **PS 11-02-62**
Název přílohy: Název dílčí části přílohy:	Schéma KS -		Číslo přílohy: **2 . 003**
Odpovědný projektant: Bc. Marek Labudík	Zpracovatel přílohy: Bc. Marek Labudík	Měřítko: 1:250 Formáty: 4x2xA4	Stupeň dokumentace: PDPS
Kraj: Praha	Katastrální území: Nové Město [727181]	TUDU: 1501	Smluvní datum zpracování: 31.12.2022

Zadal:	Stupeň dokumentace:	Část:	Objekt:	Podobjekt:	Příloha:	Revize:
S631500649	PDPS	D.1.2.06	PS11026262	XX	2	003_000

DOKUMENT LZE UŽÍVAT POUZE VE SMYSLU PŘÍSLUŠNÉ SMLOUVY O DÍLO. ZÁSAHA JEHO ČÁST NEMŮŽE BÝT DLE ZÁKONA C.121/2000 Sb. KOPÍROVÁNA NEBO JINÝM ZPŮSOBEM ROZŠIŘOVÁNA BEZ SOUHLASU SUDOP PRAHA a.s.