



Spolufinancováno  
Evropskou unií

Projekt „Studie pro vybrané úseky železniční trati Praha - letiště Václava Havla“  
je spolufinancovaný EU z programu Nástroj pro propojení Evropy (CEF)

Za tuto publikaci odpovídá pouze její autor. Evropská unie nenes odpovědnost za jakékoli využití informací v ní obsažených.

Paré:

Razítko oprávněné osoby:

Podpis:

Datum:


Orientační schéma:

Revize:	Datum:	Popis:	Kontroloval:
000	30.10.2022	Dokumentace po připomínkách	-

Stavebník / investor:	Správa železnic, státní organizace	
Adresa:	Ke Štvanici 656/3, 186 00 Praha 8-Karlín	
Zástupce investora:	Stavební správa západ	
Adresa:	Sokolovská 1955/278, 190 00 Praha 9	

Zhotovitel díla:	Účastníci Společnosti "SP + SEU_Masarykovo nádraží_DSP, BIM"		
Adresa:	Olšanská 2643/1a, 130 00 Praha 3 - Žižkov		 
Kontakt:	T: +420 267 094 111 E: praha@sudop.cz		
Zhotovitel části / objektu:	SUDOP PRAHA a.s.		
Adresa:	Olšanská 1a, 130 00 Praha 3		
Kontakt:	T: +420 267 094 111 E: praha@sudop.cz		
Hlavní projektant (HIP):	Ing. arch. David Šabata	Specialista:	Ing. Jiří Prokůpek

Název stavby / akce:	Modernizace a dostavba ŽST Praha Masarykovo nádraží	Označení (S-kód):	S631500649
		Zakázka:	20-309.230
Název části:	Staniční zabezpečovací zařízení (SZZ)	Označení části:	D.1.1.01
Název objektu/dílčí části:	ŽST Praha Masarykovo nádraží, úprava SZZ	Číslo objektu / komplexu:	PS 11-01-11
Název přílohy:	Provozní budova 1NP	Číslo přílohy:	2 . 151
Název dílčí části přílohy:	-		
Odpovědný projektant:	Zpracovatel přílohy:	Měřítko:	1:50
Ing. Jiří Prokůpek	Jan Duchoslav	Formáty:	-xA4
Kraj:	Katastrální území:	TUDU:	
Praha	Nové Město [727181]	1501	
S-kód:	Stupeň dokumentace:	Část:	Objekt:
S 6 3 1 5 0 0 6 4 9	P D P S	D 1 1 0 1	P S 1 1 0 1 1 1
		Podobojekt:	Příloha:
		X X	2 1 5 1
			0 0 0

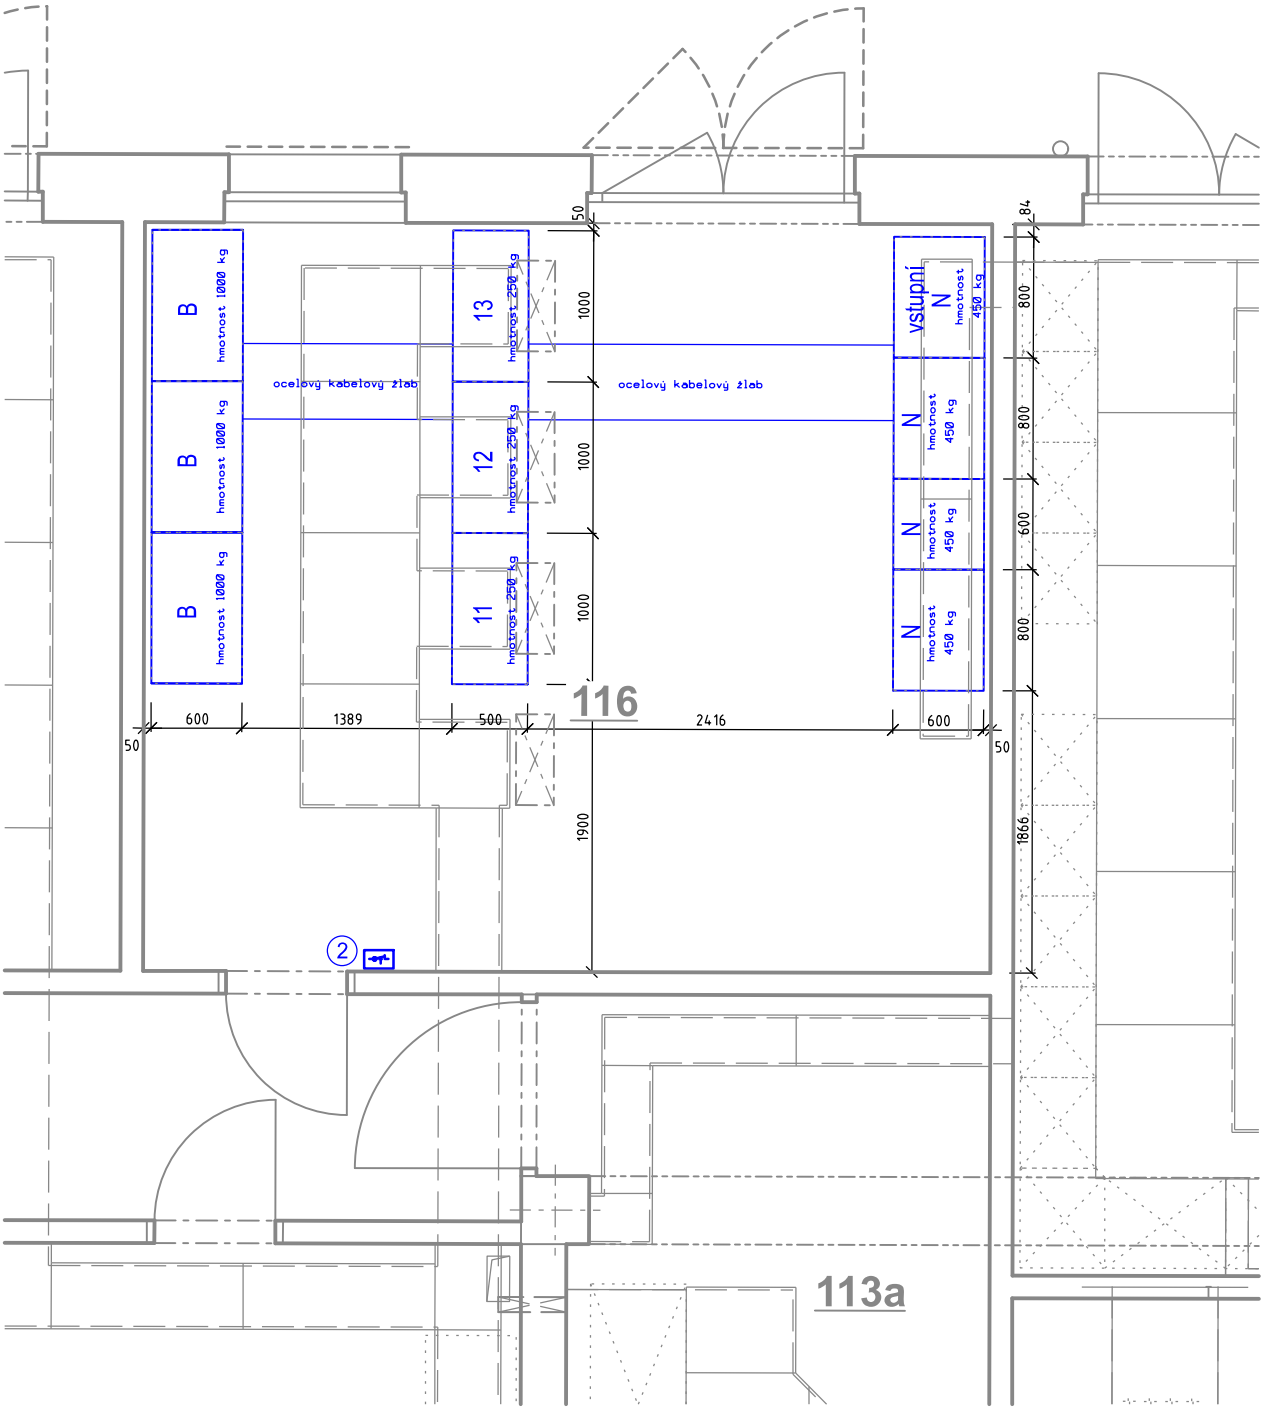

LEGENDA:

- ② : Tlačítko pro nouzové vypnutí a indikaci napájení
- B : Skříň baterii
- N : Napájecí zdroj
- Skříň č. 11-13 : Kabelová skříň