


REKONSTRUKCE TRATI V ÚSEKU KYJICE - CHOMUTOV, ŽELEZNIČNÍ MOST v km 57,255 (ESTAKÁDA VRSKMAŇ)
NOVÝ STAV - POHLED NA O1 1:100

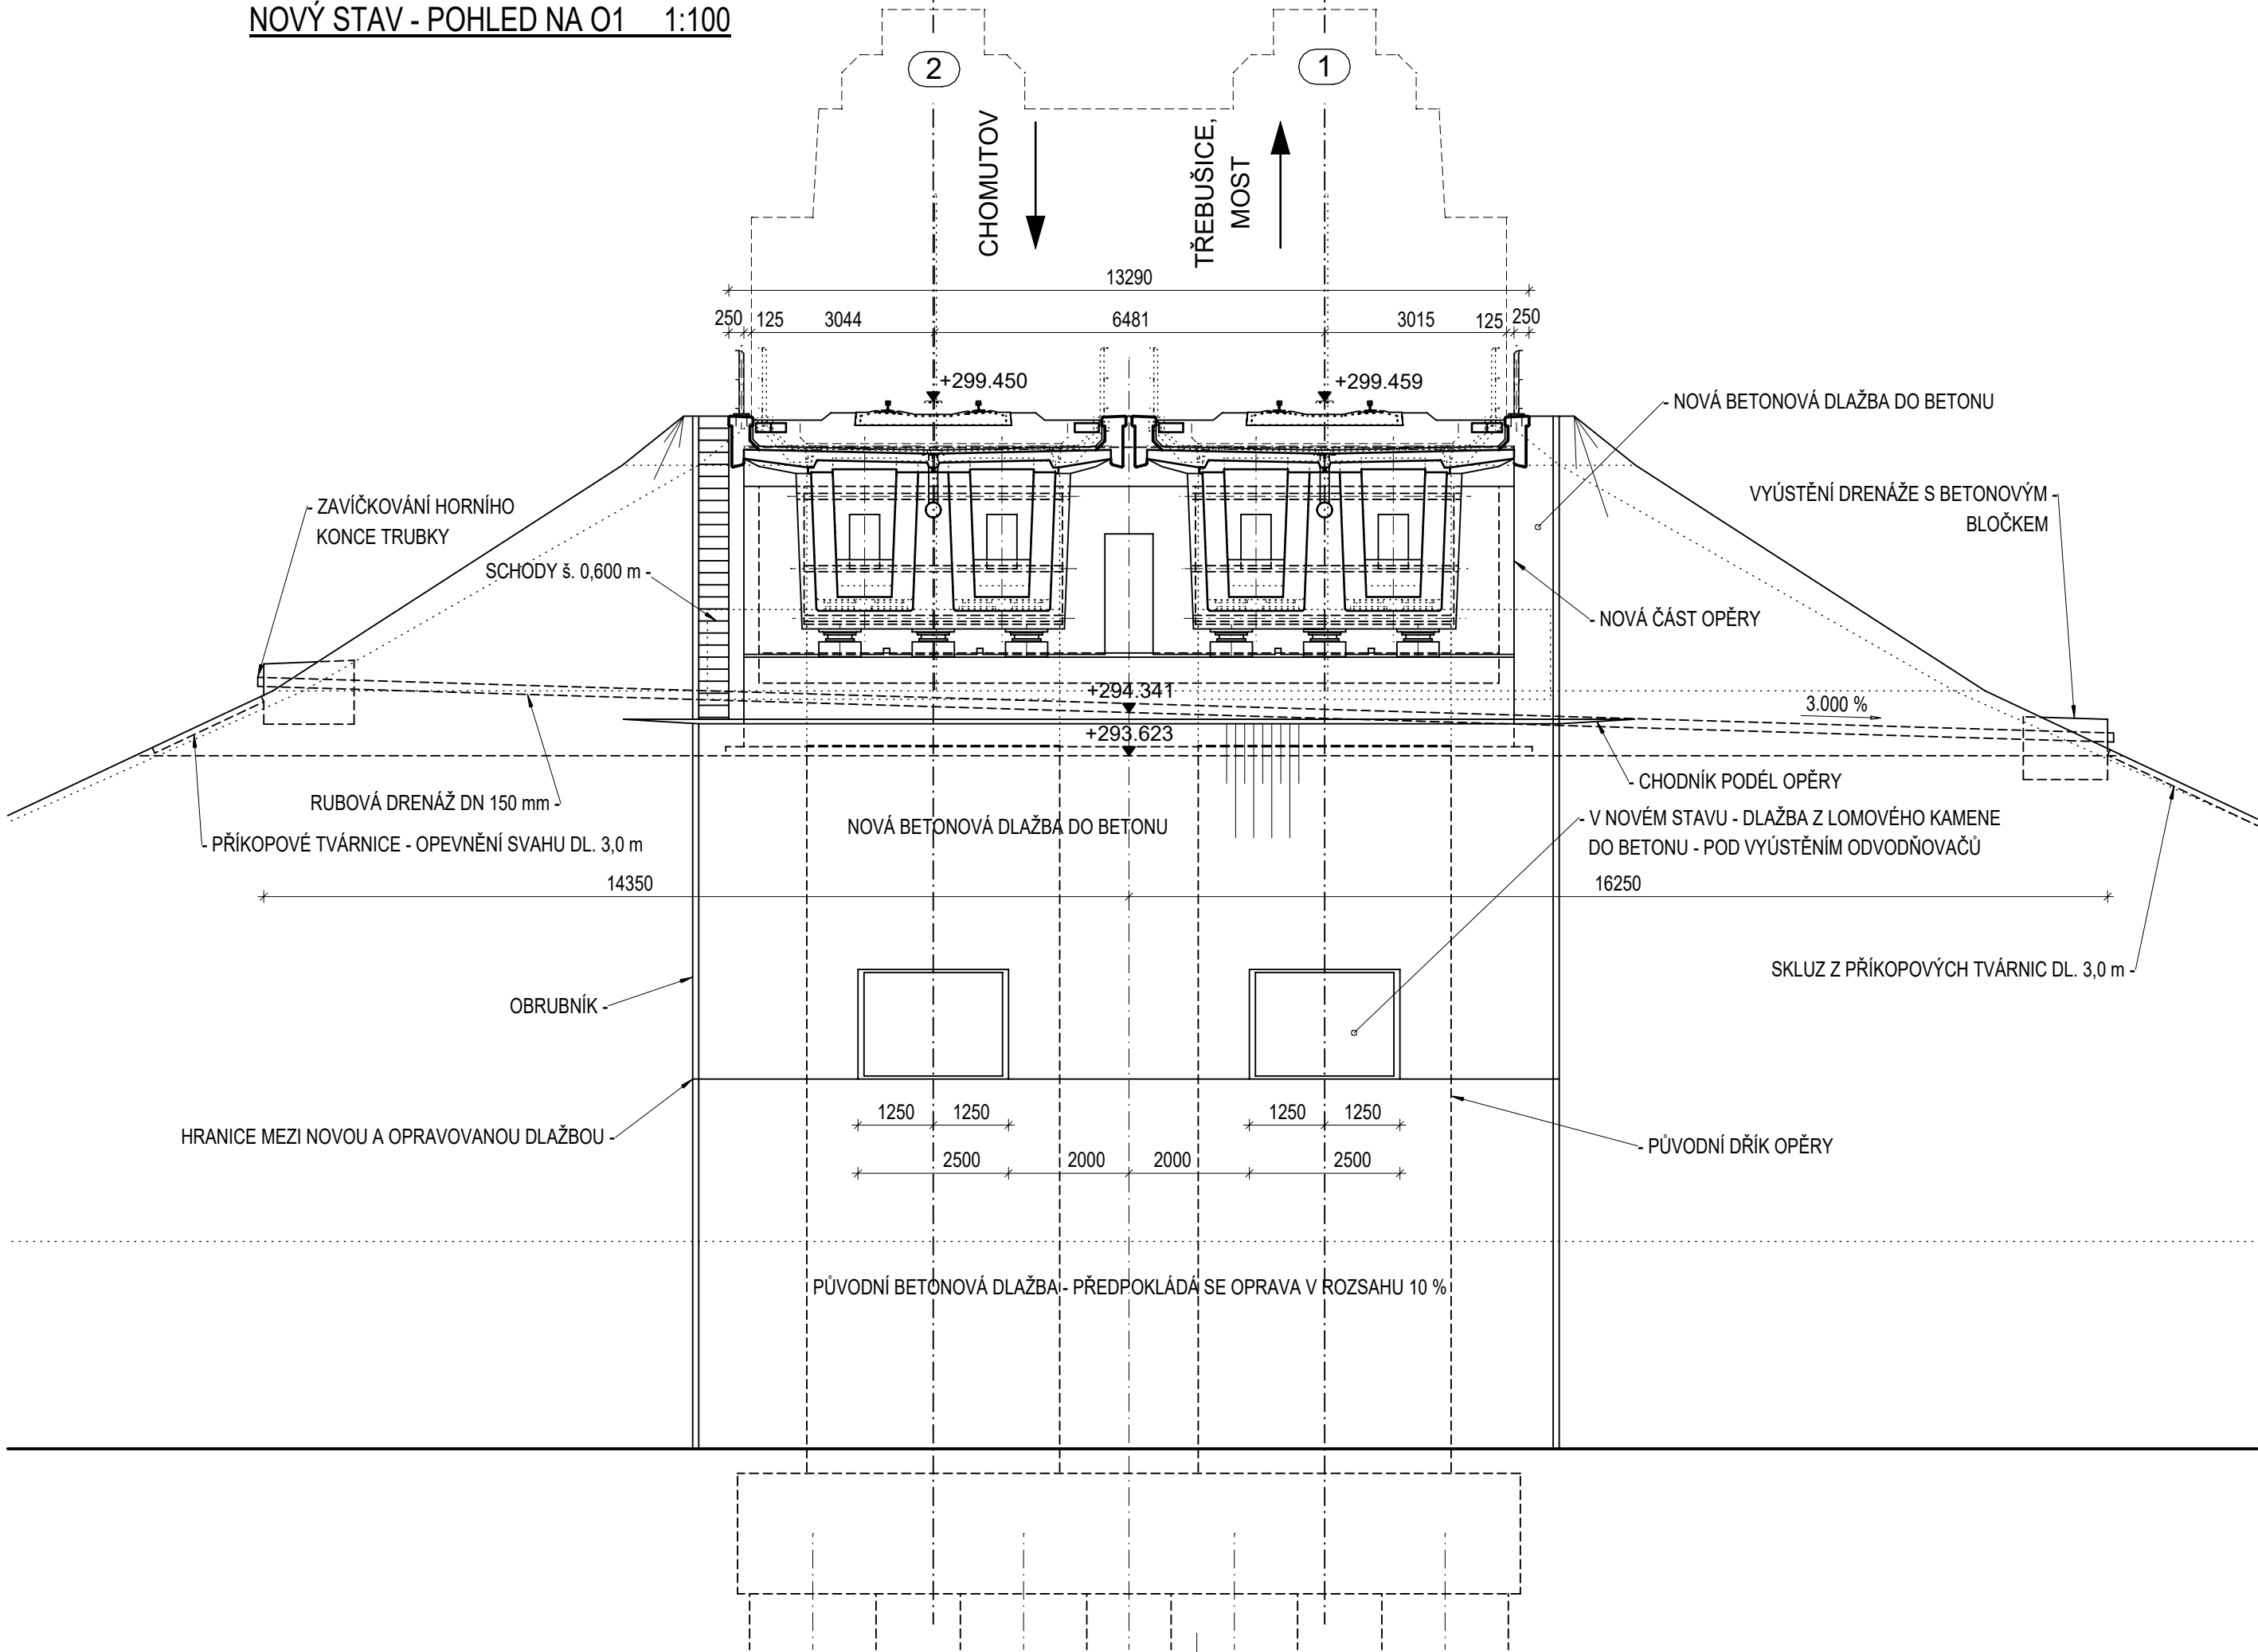

EVROPSKÁ UNIE
Evropské strukturální a investiční fondy
Operační program doprava

Ministerstvo dopravy

Státní fond dopravní infrastruktury



SO 14-01
D.2.1.4.1

VÝŠKOVÝ SYSTÉM Bpv SOUŘADNICOVÝ SYSTÉM S-JTSK

Číslo změny:	Obsah změny:	Datum změny:
01	Zpracování připomínek	10/2023
02	-	-
03	-	-

Objednatel:



Správa železnic, státní organizace
Dlážděná 1003/7, 110 00 Praha 1
Stavební správa západ
Sokolovská 278/1955, 190 00 Praha 9

Sdružení: „SEU + SP+PROJS_Kyjice-Chomutov_DSP“



Zpracovatel části:



SUDOP EU a.s.
Olšanská 1a, 130 80 Praha
Tel.: +420 267 094 305
E-mail: info@sudopeu.cz

Hlavní inženýr projektu:

ING. STANISLAV JAROŠ

Garant profese:

-

Středisko:

PROJEKTOVÉ STŘEDISKO ÚSTÍ NAD LABEM

Vedoucí střediska:

ING. MIROSLAV VÁŇA

Odpovědný projektant SO, IO, PS:

doc. Ing. ROMAN ŠAFÁŘ, Ph.D.

Vypracoval:

doc. Ing. ROMAN ŠAFÁŘ, Ph.D.

Kontroloval:

doc. Ing. ROMAN ŠAFÁŘ, Ph.D.

ODP. PROJEKTANT STAVBY

Ing. IVAN GRISA

ODP. PROJEKTANT OBJEKTU

doc. Ing. ROMAN ŠAFÁŘ, Ph.D.

NAVRHL. VYPRACOVAL

doc. Ing. ROMAN ŠAFÁŘ, Ph.D.

KONTROLOVAL

doc. Ing. ROMAN ŠAFÁŘ, Ph.D.

Ing. Roman Šafář

Karla Kryla 2659/10, 155 00 Praha 5
tel.: +420 602 577 387
E-mail: rsafar@seznam.cz
IČO: 75512556, DIČ: CZ6703190758

Název akce:

REKONSTRUKCE TRATI V ÚSEKU KYJICE - CHOMUTOV

název PS/SO:

SO 14-01 Železniční most v km 57,255

Název přílohy:

Nový stav - pohled na opěru O1

Zakázkové číslo: 2023-03
19-010.640

Projektový stupeň:

PDPS

Datum:

08/2023

Číslo části:

D.2.1.4.1

Měřítko:

1 : 100

Počet formátů:

3A4

Číslo přílohy:

8a