


REKONSTRUKCE TRATI V ÚSEKU KYJICE - CHOMUTOV ŽELEZNIČNÍ MOST v km 57,255 (ESTAKÁDA VRSKMAŇ)

LOŽISKA

LEGENDA:

- LOŽISKO PEVNÉ
- LOŽISKO JEDNOSMĚRNĚ POSUVNÉ
- LOŽISKO VŠESMĚRNĚ POSUVNÉ

DETAIL ULOŽENÍ 1:15

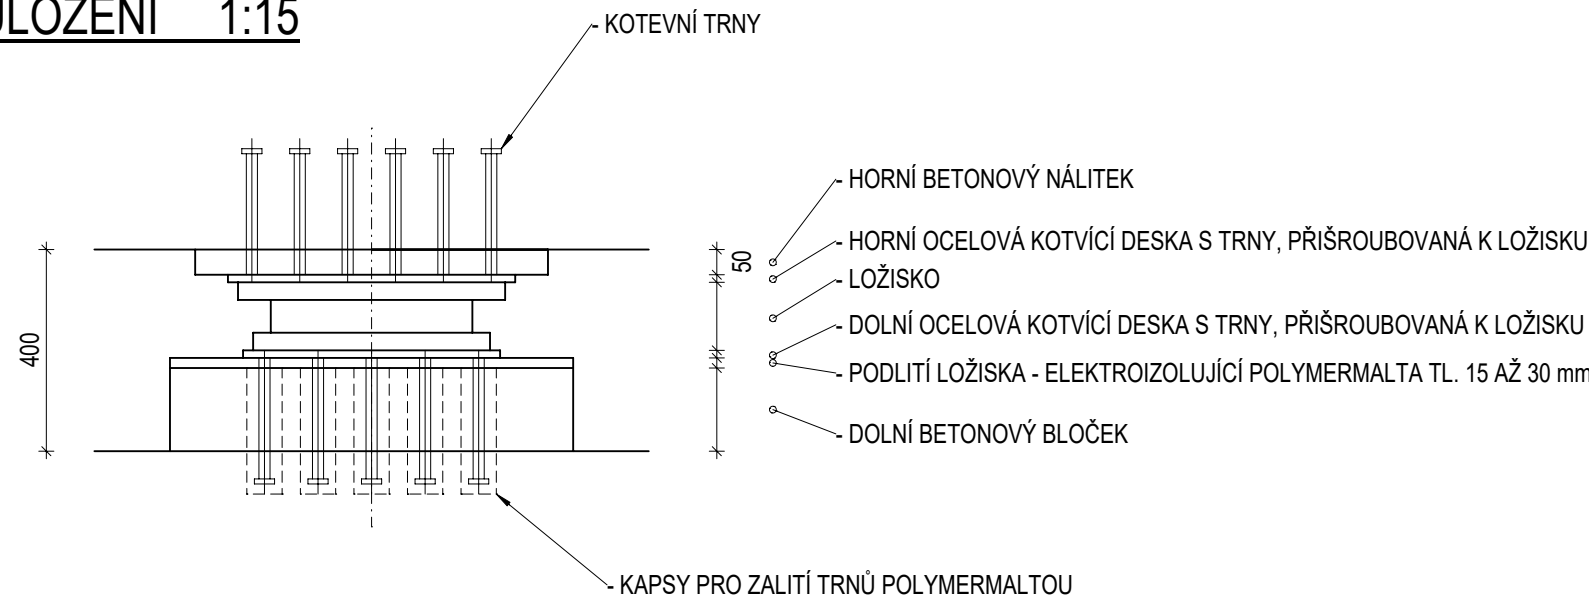

ÚDAJE O LOŽISKÁCH:

LOŽISKO	MSÚ - TRVALÉ A DOČASNÉ N. S.				MSÚ - MIMOŘÁDNÉ N. S.				MSP - CHARAKTERISTICKÁ K.				POSUN PODÉLNÝ [mm]	POSUN PŘÍČNÝ [mm]
	N_{max} [MN]	N_{min} [MN]	$H_{pod,max}$ [MN]	$H_{přl,max}$ [MN]	N_{max} [MN]	N_{min} [MN]	$H_{pod,max}$ [MN]	$H_{přl,max}$ [MN]	N_{max} [MN]	N_{min} [MN]	$H_{pod,max}$ [MN]	$H_{přl,max}$ [MN]		
VŠESMĚRNÉ PEVNÉ	3,100	0,270	1,300	0,440	4,250	0,100	0,150	0,150	2,500	0,700	0,900	0,300	0	0
PODÉLNĚ POSUVNÉ	3,100	0,270	-	0,440	4,250	0,100	-	0,150	2,500	0,700	-	0,300	+40/-50	0
VŠESMĚRNÉ POSUVNÉ	3,100	0,270	-	-	4,250	0,100	-	-	2,500	0,700	-	-	+40/-50	+20/-20


PODROBNÉ ÚDAJE O LOŽISKÁCH JSOU V TECHNICKÉ ZPRÁVĚ.

POZNÁMKY:

1) NAVRŽENA JSOU KALOTOVÁ LOŽISKA.

2) PKO - VIZ TECHNICKÁ ZPRÁVA

PŮDORYSNÉ SCHÉMA:

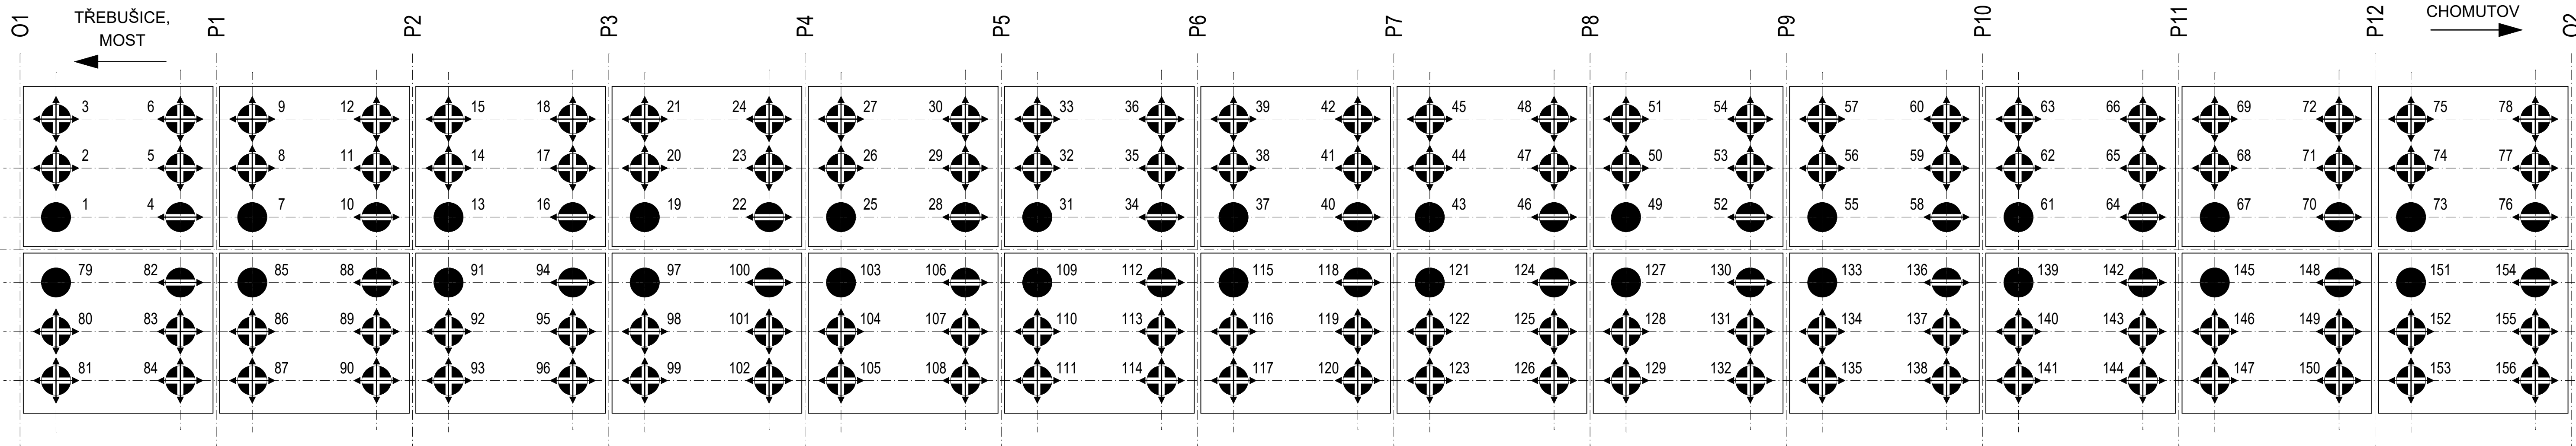

EVROPSKÁ UNIE
Evropské strukturální a investiční fondy
Operační program doprava

Ministerstvo dopravy
Státní fond dopravní
infrastruktury

SO 14-01

D.2.1.4.1

VÝŠKOVÝ SYSTÉM Bpv SOUŘADNICOVÝ SYSTÉM S-JTSC

Číslo změny:	Obsah změny:	Datum změny:
01	Zpracování připomínek	10/2023
02	-	-
03	-	-

Objednatel:



Správa železnic, státní organizace
Dlážděná 1003/7, 110 00 Praha 1
Stavební správa západ
Sokolovská 278/1955, 190 00 Praha 9

Sdružení: „SEU + SP+PROJS_Kyjice-Chomutov_DSP“



Zpracovatel částí:



Hlavní inženýr projektu:

ING. STANISLAV JAROŠ

Garant profese:

-

Středisko:

PROJEKTOVÉ STŘEDISKO ÚSTÍ NAD LABEM

Vedoucí střediska:

ING. MIROSLAV VÁŇA

Odpovědný projektant SO, IO, PS:

doc. Ing. ROMAN ŠAFÁŘ, Ph.D.

Vypracoval:

doc. Ing. ROMAN ŠAFÁŘ, Ph.D.

Kontroloval:

doc. Ing. ROMAN ŠAFÁŘ, Ph.D.

ODP. PROJEKTANT STAVBY

Ing. IVAN GRISA

ODP. PROJEKTANT OBJEKTU

doc. Ing. ROMAN ŠAFÁŘ, Ph.D.

NAVŘHL. VYPRACOVAL

doc. Ing. ROMAN ŠAFÁŘ, Ph.D.

KONTOLOVAL

doc. Ing. ROMAN ŠAFÁŘ, Ph.D.

Ing. Roman Šafář

Karla Kryla 2659/10, 155 00 Praha 5
tel.: +420 602 577 387
E-mail: rsafar@seznam.cz
IČO: 75512556, DIČ: CZ6703190758

Název akce:

REKONSTRUKCE TRATI V ÚSEKU KYJICE - CHOMUTOV

název PS/SO:

SO 14-01 Železniční most v km 57,255

Název přílohy:

-

Ložiska

Zakázkové číslo:

2023-03

19-010.640

Projektový stupeň:

PDPS

Datum:

08/2023

Číslo části:

D.2.1.4.1

Měřítko:

-

Počet formátů:

5A4

Číslo přílohy:

11a