

TK - Kyjice - Chomutov město


platí od:1.5.2018

Chomutov

město

odb.Dolní Rybník

Kyjice

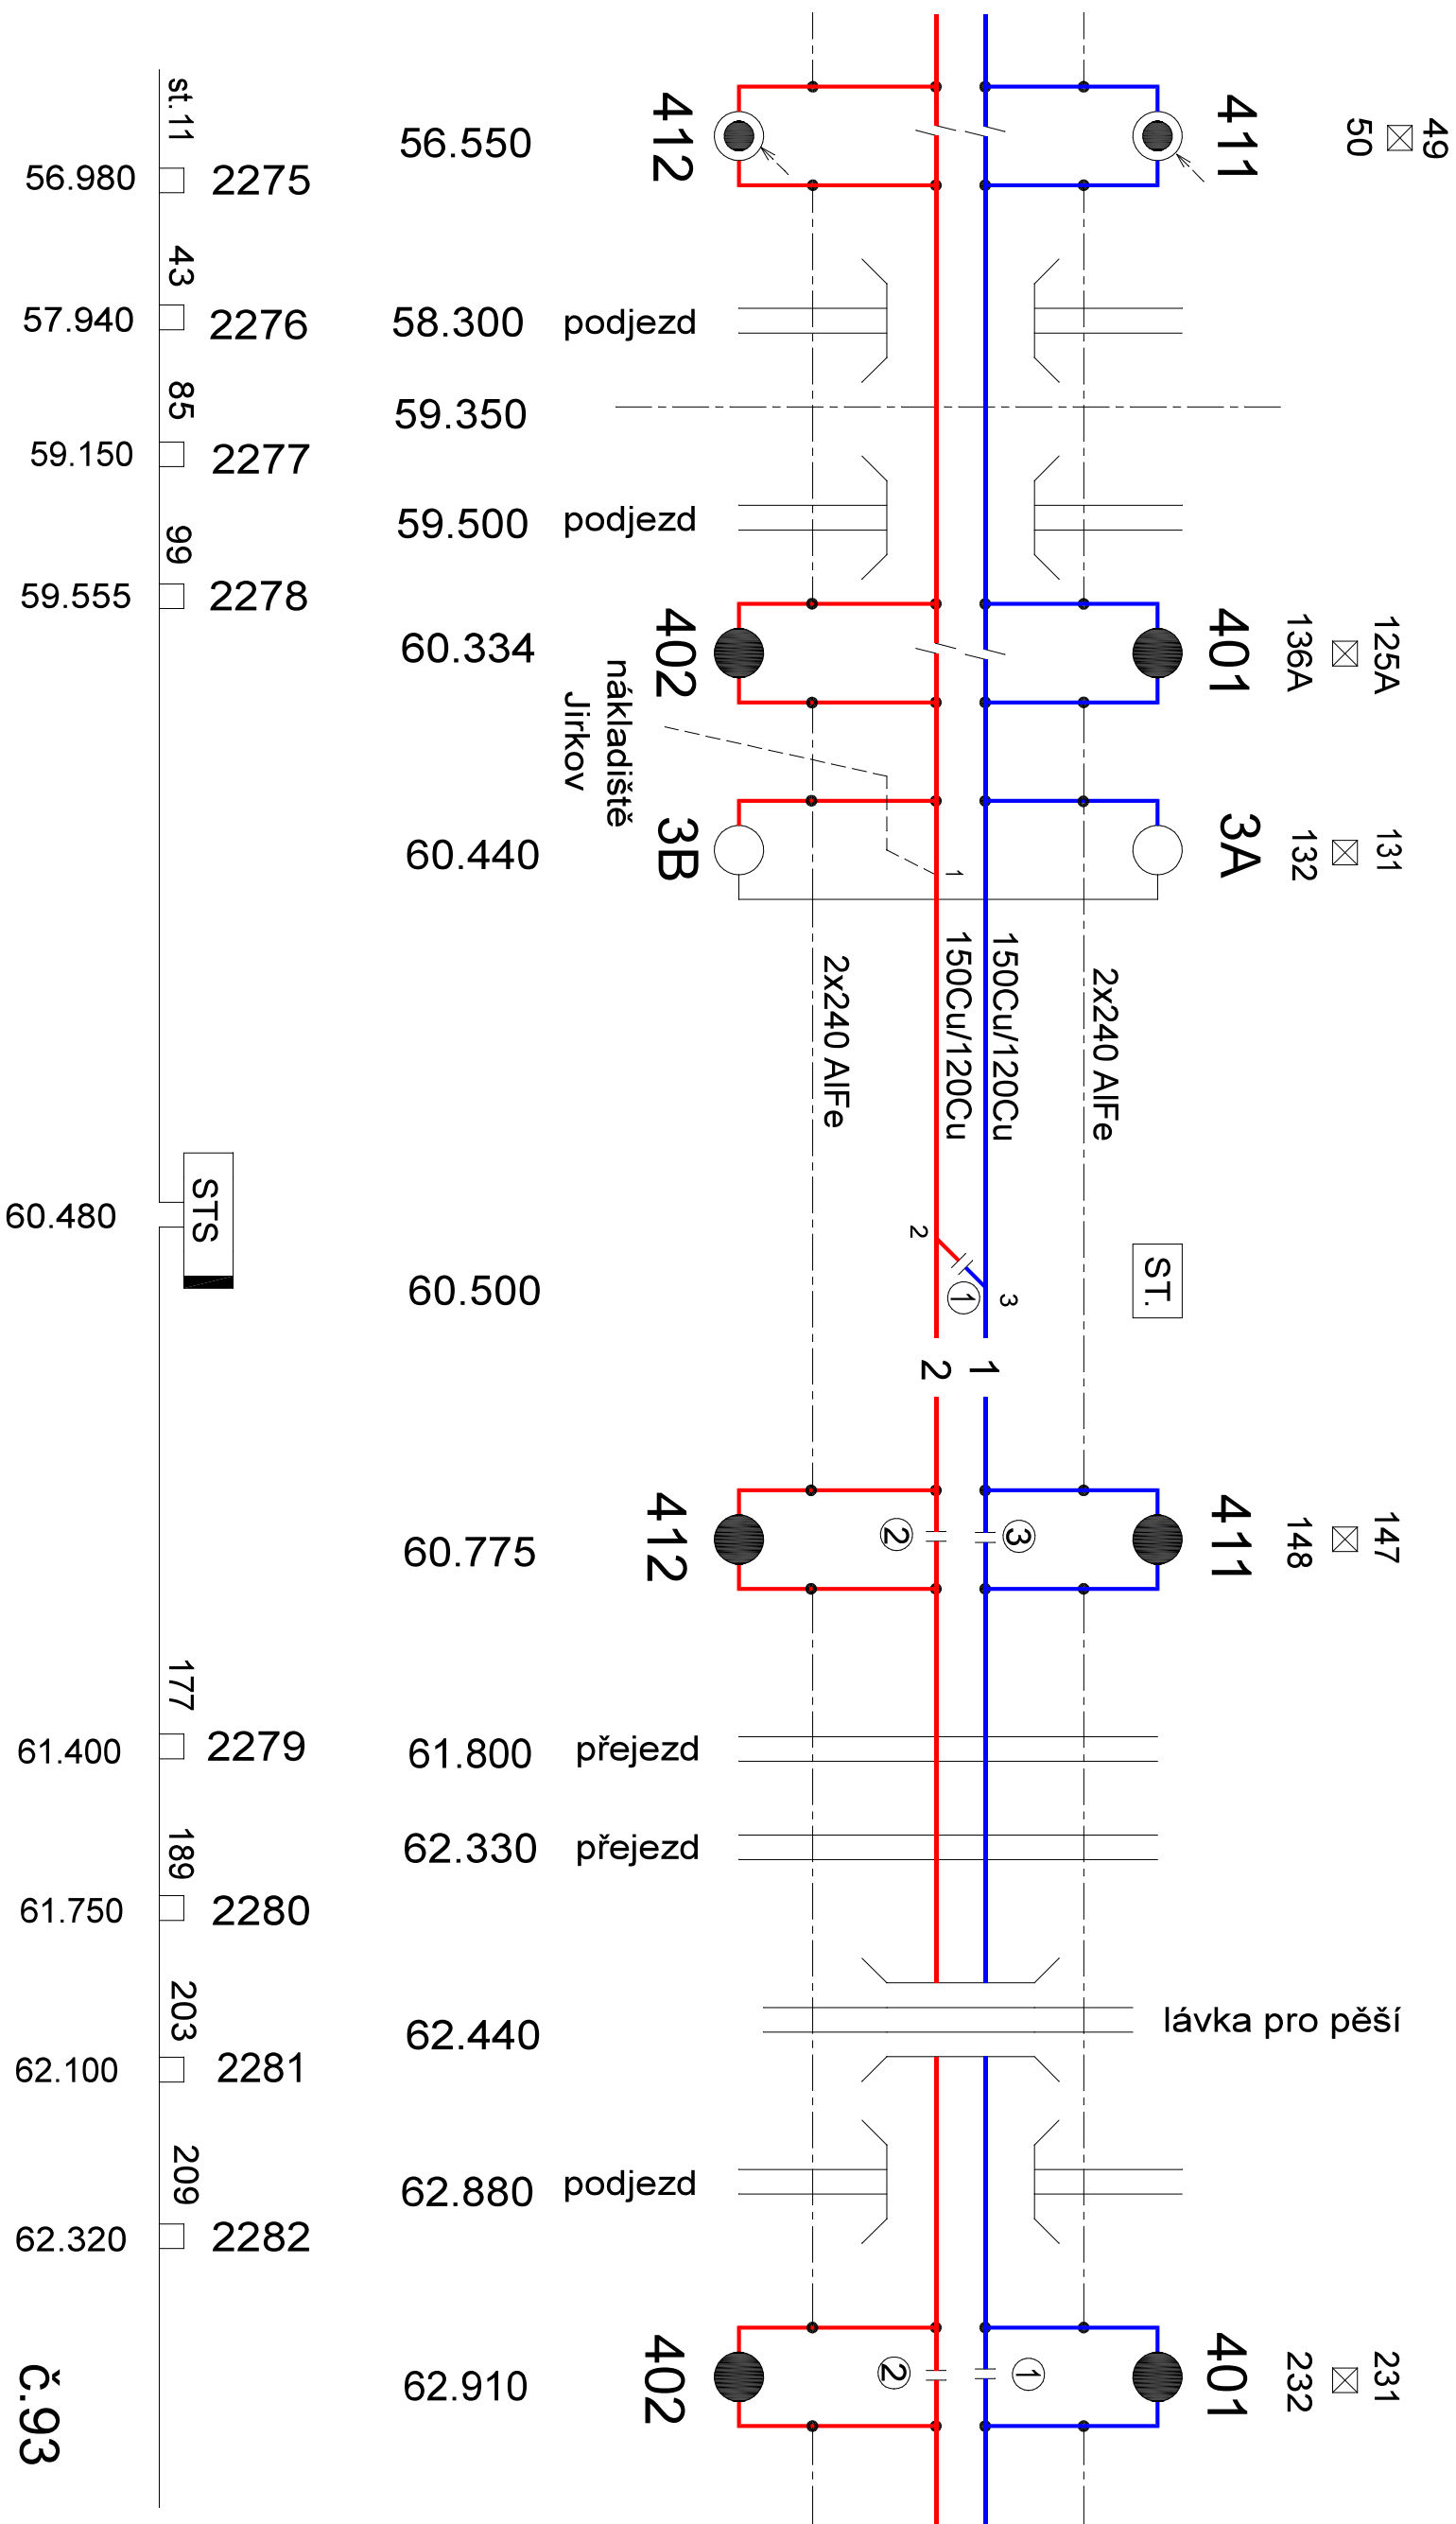

EVROPSKÁ UNIE  
Evropské strukturální a investiční fondy  
Operační program doprava



SO 31-01

Číslo změny:	Obsah změny:	Datum změny:
01	-	-
02	-	-
03	-	-

**Objednatel:**  
**SPRÁVA ŽELEZNIC**

Správa železnic, státní organizace  
Dlažďena 1003/7, 110 00 Praha 1  
Stavební správa západ  
Sokolovská 278/1955, 190 00 Praha 9

**Sdružení: „SEU + SP+PROJIS\_Kyjice-Chomutov\_DSP“**

**SUDOP EU** **SPRAHA** **PROJEKT servis**

**Zpracovatel částí:**  
**SUDOP EU**

**Hlavní inženýr projektu:**  
ING. STANISLAV JAROŠ  
Olšanská 1a, 130 80 Praha  
Tel.: +420 267 094 305  
E-mail: info@sudopeu.cz

**Sředisko:**  
**STOSMOL, s.r.o.**  
U Cukrovatru 809/4, 400 07 Ústí nad Labem  
IČ: 286 95 097  
tel.: 725 881 561  
www.stosmol.cz

**stosmol**

<b>Vedoucí střediska:</b> ING. JIŘÍ ŠTOLBA	<b>Odpovědný projektant SO, IO, PS:</b> ING. JIŘÍ ŠTOLBA	<b>Vypracoval:</b> ING. JAROSLAV SOUKUP	<b>Kontroloval:</b> ING. JIŘÍ ŠTOLBA
---	---	--	---

<b>Název akce:</b>	<b>Číslo smlouvy:</b> 19-010.640
<b>REKONSTRUKCE TRATI V ÚSEKU KYJICE - CHOMUTOV</b>	<b>Projektový stupeň:</b> DVZ
<b>Název/PS/SO:</b> D.2.3 Trakční a energetická zařízení D.2.3.1 Trakční vedení SO 31-01 Kyjice - Odbočka Dolní Rybník, úprava TV	<b>Datum:</b> 10 / 2019
<b>Název přílohy:</b>	<b>Číslo části:</b> D.2.3.1
	<b>Metriko:</b> -
	<b>Počet formátů:</b> -

**Schéma napájení - stávající stav**