


NOVÝ STAV - POHLED NA OPĚRU 02 1:100

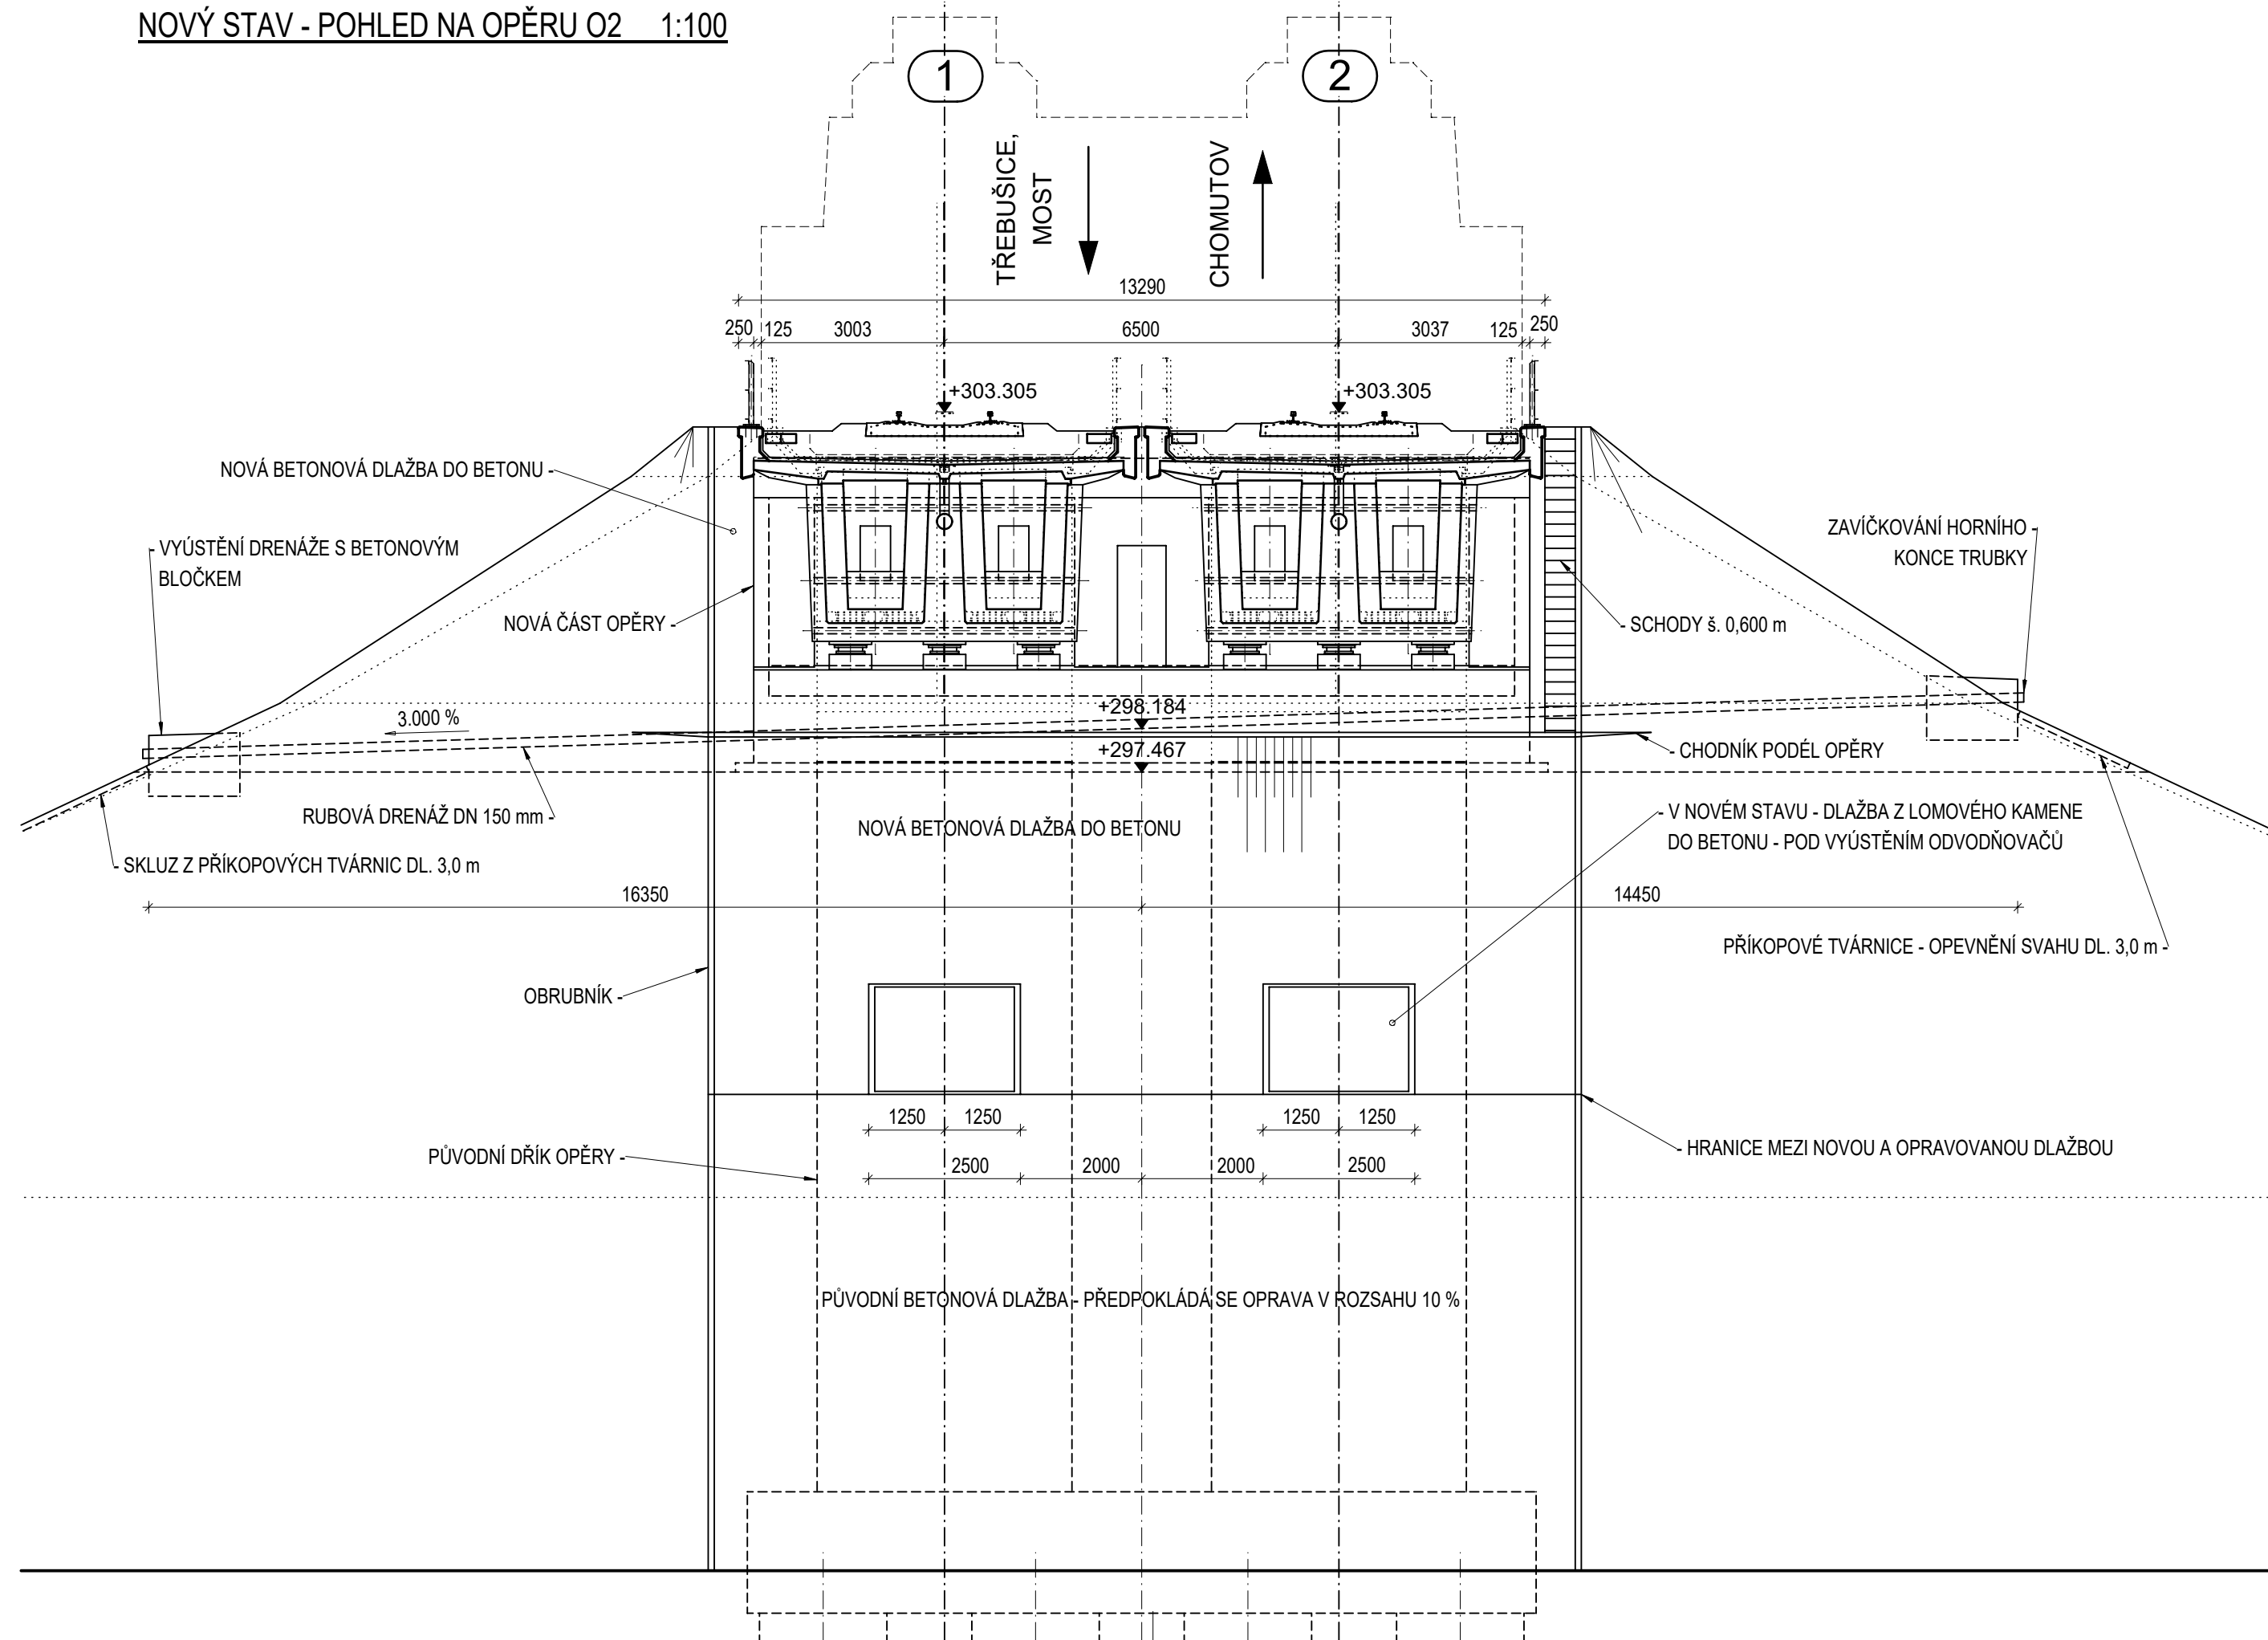

EVROPSKÁ UNIE
Evropské strukturální a investiční fondy
Operační program doprava

Ministerstvo dopravy

Státní fond dopravní
infrastruktury



D.2.1.4.1

VÝŠKOVÝ SYSTÉM B_{pV} SOUŘADNICOVÝ SYSTÉM S-JTSK

Číslo změny:	Obsah změny:	Datum změny:
01	Zpracování připomínek	10/2023
02	-	-
03	-	-

Objednatel:



Správa železnic, státní organizace
Dlážděná 1003/7, 110 00 Praha 1
Stavební správa západ
Sokolovská 278/1955, 190 00 Praha 9

Sdružení: „SEU + SP+PROJS_Kyjice-Chomutov_DSP“



Zpracovatel části:



SUDOP EU a.s.
Olšanská 1a, 130 80 Praha
Tel.: +420 267 094 305
E-mail: info@sudopeu.cz

Hlavní inženýr projektu:	
--------------------------	--


ING. STANISLAV JAROŠ

Garant profese:

5
7

Středisko:

PROJEKTOVÉ STŘEDISKO ÚSTÍ NAD LABEM

<p>Vedoucí střediska:</p>  <p>ING.MIROSLAV VÁŇA</p>	<p>Odpovědný projektant SO, IO, PS:</p> <p>doc. Ing. ROMAN ŠAFÁŘ, Ph.D.</p>	<p>Vypracoval:</p> <p>doc. Ing. ROMAN ŠAFÁŘ, Ph.D.</p>	<p>Kontroloval:</p> <p>doc. Ing. ROMAN ŠAFÁŘ, Ph.D.</p>
--	---	--	---

ODP. PROJEKTANT STAVBY	ODP. PROJEKTANT OBJEKTU	NAVRHL, VYPRACOVAL	KONTROLOVAL	Ing. Roman Šafář Karla Kryla 2659/10, 155 00 Praha 5 tel.: +420 602 577 387 E-mail: rsafar@seznam.cz IČO: 75512556, DIČ: CZ6703190758
Ing. IVAN GRISA	doc. Ing. ROMAN ŠAFÁŘ, Ph.D.	doc. Ing. ROMAN ŠAFÁŘ, Ph.D.	doc. Ing. ROMAN ŠAFÁŘ, Ph.D.	

Název akce:	Zakázkové číslo: 2023-03 19-010.640	
	Projektový stupeň: PDPS	
REKONSTRUKCE TRATI V ÚSEKU KYJICE - CHOMUTOV	Datum: 08/2023	
název PS/SO:	Číslo části: D.2.1.4.1	
	SO 14-01 Železniční most v km 57,255	
Název přílohy:	Měřítko: 1 : 100	Počet formátů: 3A4
	Číslo přílohy: 10a	
Nový stav - pohled na opěru O2		

DOKUMENT JE UŽÍVAT POUZE VE SMYSLU A PŘÍSLUŠNÉ SMÍLOVY O DÍLO ŽÁDNÁ JEHO ČÁST NEMŮŽE BÝT DÍLE ZÁKONA č. 121/2000 Sb. KOPÍROVÁNA NEBO JINÝM ZPŮSOBEM ROZŠÍŘOVÁNA BEZ SOUHLASU DOPFLA S