



NOVÉ PŘÍČNÍKY - VÝKRES TVARU 1:50

PŘÍČNÝ ŘEZ A - A' :

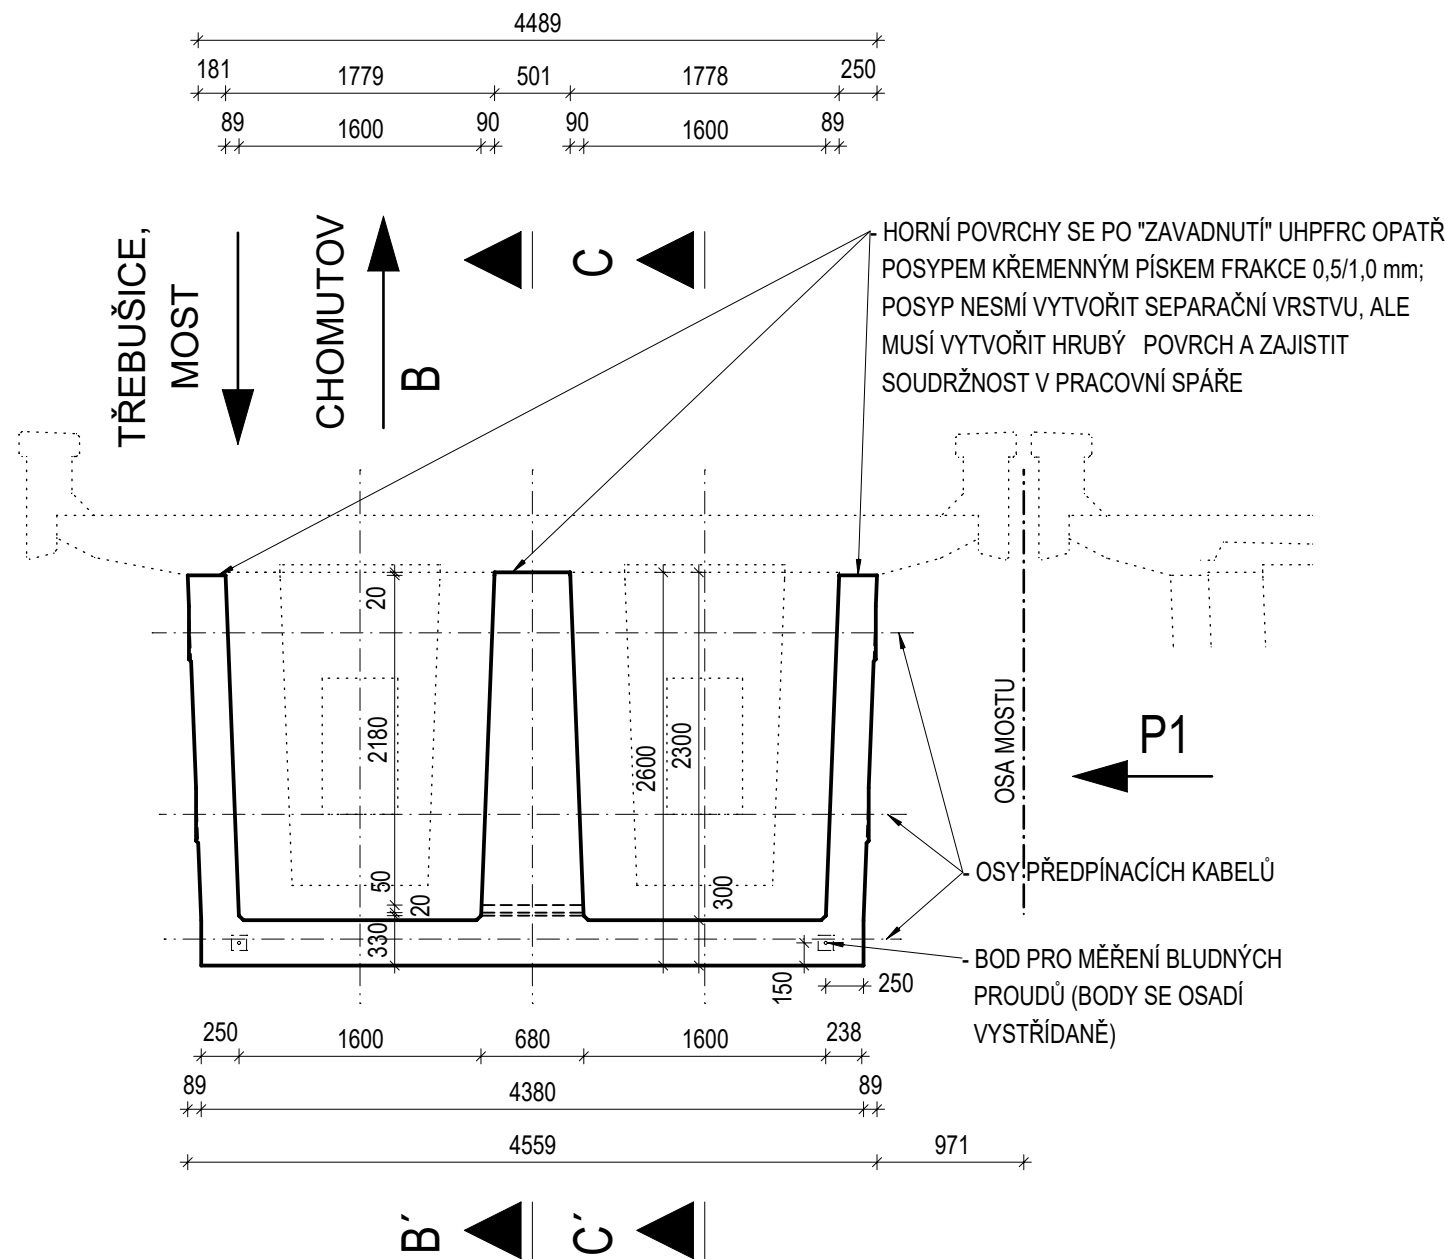


SAMOZHUTNITELNÝ

POHLED P1:

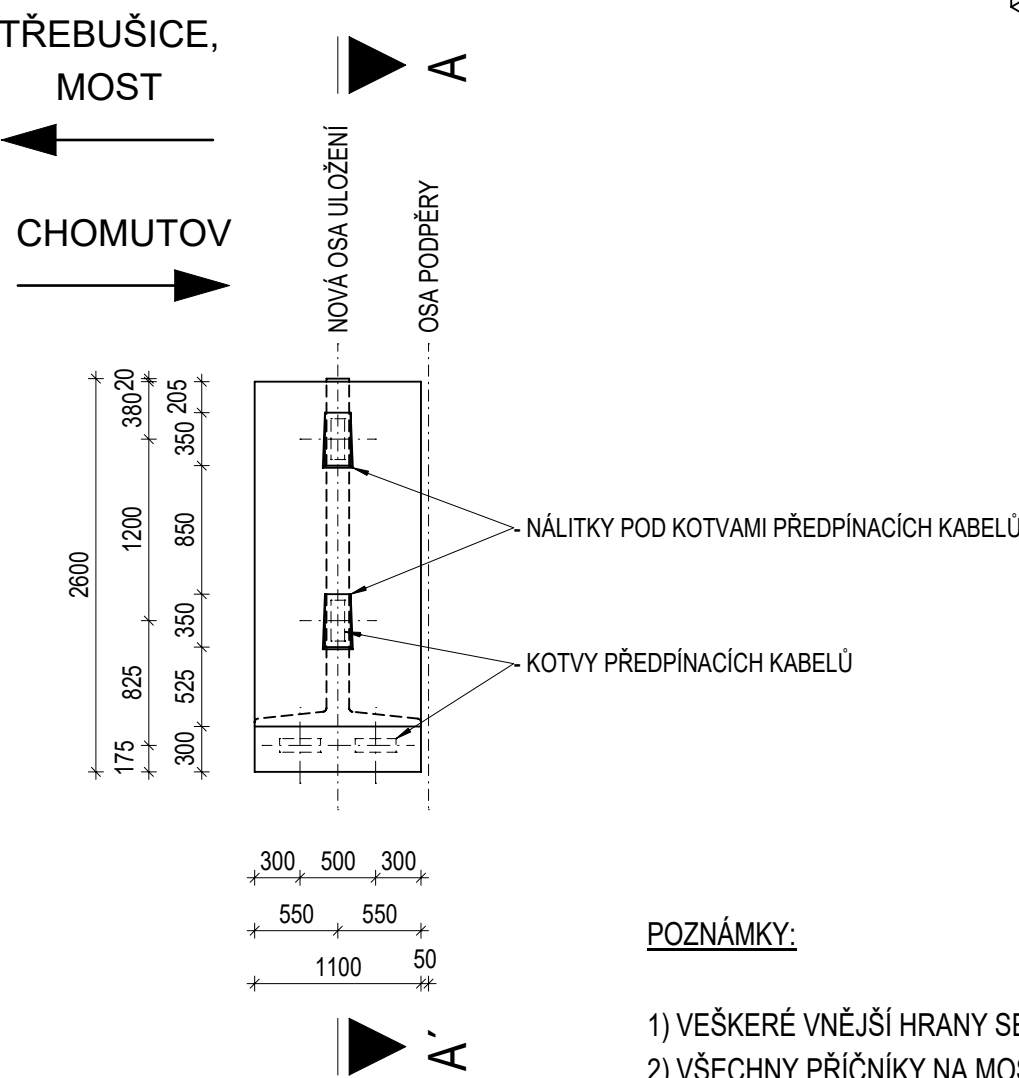

POZNÁMKY

- 1) VEŠKERÉ VNĚJŠÍ HRANY SE ZAOBLÍ DO POLOMĚRU 50 mm.
- 2) VŠECHNY PŘÍČNÍKY NA MOSTĚ JSOU STEJNÉ.
- 3) PŘED ZAHÁJENÍM REALIZACE PŘÍČNÍKŮ BUDE PRŮKAZNÍMI ZKOUŠKAMI OVĚŘENA RECEPTURA POUŽITÉHO MATERIÁLU (UHPFRC). PRŮKAZNÍ ZKOUŠKY BUDOU PROVEDENY PODLE TECHNICKÝCH PRAVIDEL ČBS 07.
- 4) V PŘEDSTIHU BUDE PROVEDENA BETONÁŽ ZKUŠEBNÍHO PŘÍČNÍKU V MĚŘÍTKU 1:1 PRO OVĚŘENÍ A OPTIMALIZACI TECHNOLOGIE PROVÁDĚNÍ. V PŘÍPADĚ MONOLITICKÉ BETONÁŽE SE I ZKUŠEBNÍ PŘÍČNÍK VYBETONUJE NA STAVENÍŠTI (U MOSTU).
- 5) PŘI BETONÁŽI PŘÍČNÍKŮ BUDE VŽDY PO CELOU DOBU BETONÁŽE ZAJIŠTĚNA ÚČAST TECHNOLOGA DODAVATELE UHPFRC.
- 6) KONSTRUKCE BUDE VYBAVENA JISKŘIŠTI - VIZ PŘÍLOHA č. 35.

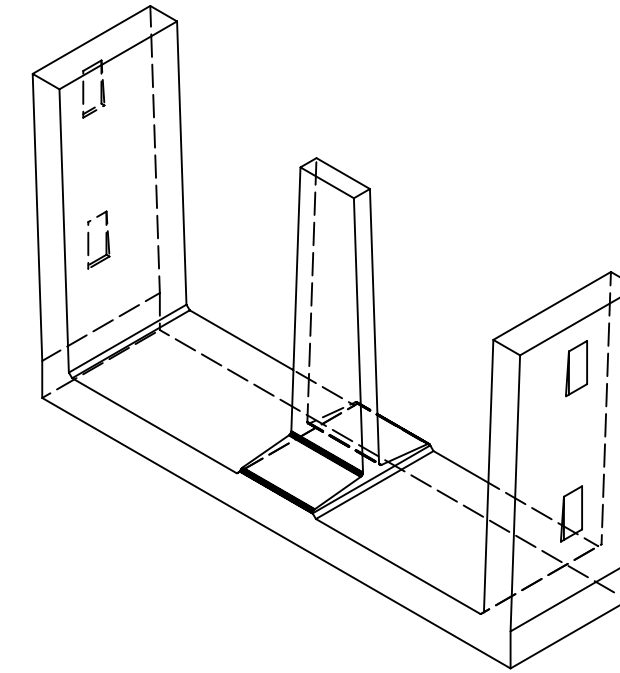

D.2.1.4.1

VÝŠKOVÝ SYSTÉM B_{pV} SOUŘADNICOVÝ SYSTÉM S-JTSK

Číslo změny:	Obsah změny:	Datum změny:
01	Zpracování připomínek	10/2023
02	-	-
03	-	-

Objednatel:



Správa železnic, státní organizace
Dlážděná 1003/7, 110 00 Praha 1
Stavební správa západ
Sokolovská 278/1955, 190 00 Praha 9

Sdružení: „SEU + SP+PROJS Kyjice-Chomutov DSP“



Zpracovatel části:




	Hlavní inženýr projektu.
--	--------------------------

SUDOP EU a.s. Olšanská 1a, 130 80 Praha Tel.: +420 267 094 305 E-mail: info@sudopeu.cz	ING. STANISLAV JAROŠ <i>Garant profese:</i> -
---	---

Středisko:

PROJEKTOVÉ STŘEDISKO ÚSTÍ NAD LABEM

Vedoucí střediska:  ING. MIROSLAV VÁŇA	Odpovědný projektant SO, IO, PS: doc. Ing. ROMAN ŠAFÁŘ, Ph.D.	Vypracoval: doc. Ing. ROMAN ŠAFÁŘ, Ph.D.	Kontroloval: doc. Ing. ROMAN ŠAFÁŘ, Ph.D.
--	--	---	--

ODP. PROJEKTANT STAVBY	ODP. PROJEKTANT OBJEKTU	NAVRHL. VYPRACOVAL	KONTROLOVAL	Ing. Roman Šafař Karla Kryla 2659/10, 155 00 Praha 5 tel.: +420 602 577 387 E-mail: r.šafař@seznam.cz IČO: 75512556, DIČ: CZ6703190758
Ing. IVAN GRISA	doc. Ing. ROMAN ŠAFAŘ, Ph.D.	doc. Ing. ROMAN ŠAFAŘ, Ph.D.	doc. Ing. ROMAN ŠAFAŘ, Ph.D.	

<p>Název akce:</p> <p>REKONSTRUKCE TRATI V ÚSEKU KYJICE - CHOMUTOV</p>	<p>Zakázkové číslo: 2023-03-19-010.640</p>	
	<p>Projektový stupeň: PDPS</p>	
<p>název PS/SO:</p> <p>SO 14-01 Železniční most v km 57,255</p>	<p>Datum: 08/2023</p> <p>Číslo části: D.2.1.4.1</p>	
<p>Název přílohy:</p> <p>Nové příčnický - výkres tvaru</p>	<p>Měřítko: 1 : 50</p>	<p>Počet formátů: 5A4</p>
	<p>Číslo přílohy: 222</p>	