PODÉLNÝ ŘEZ

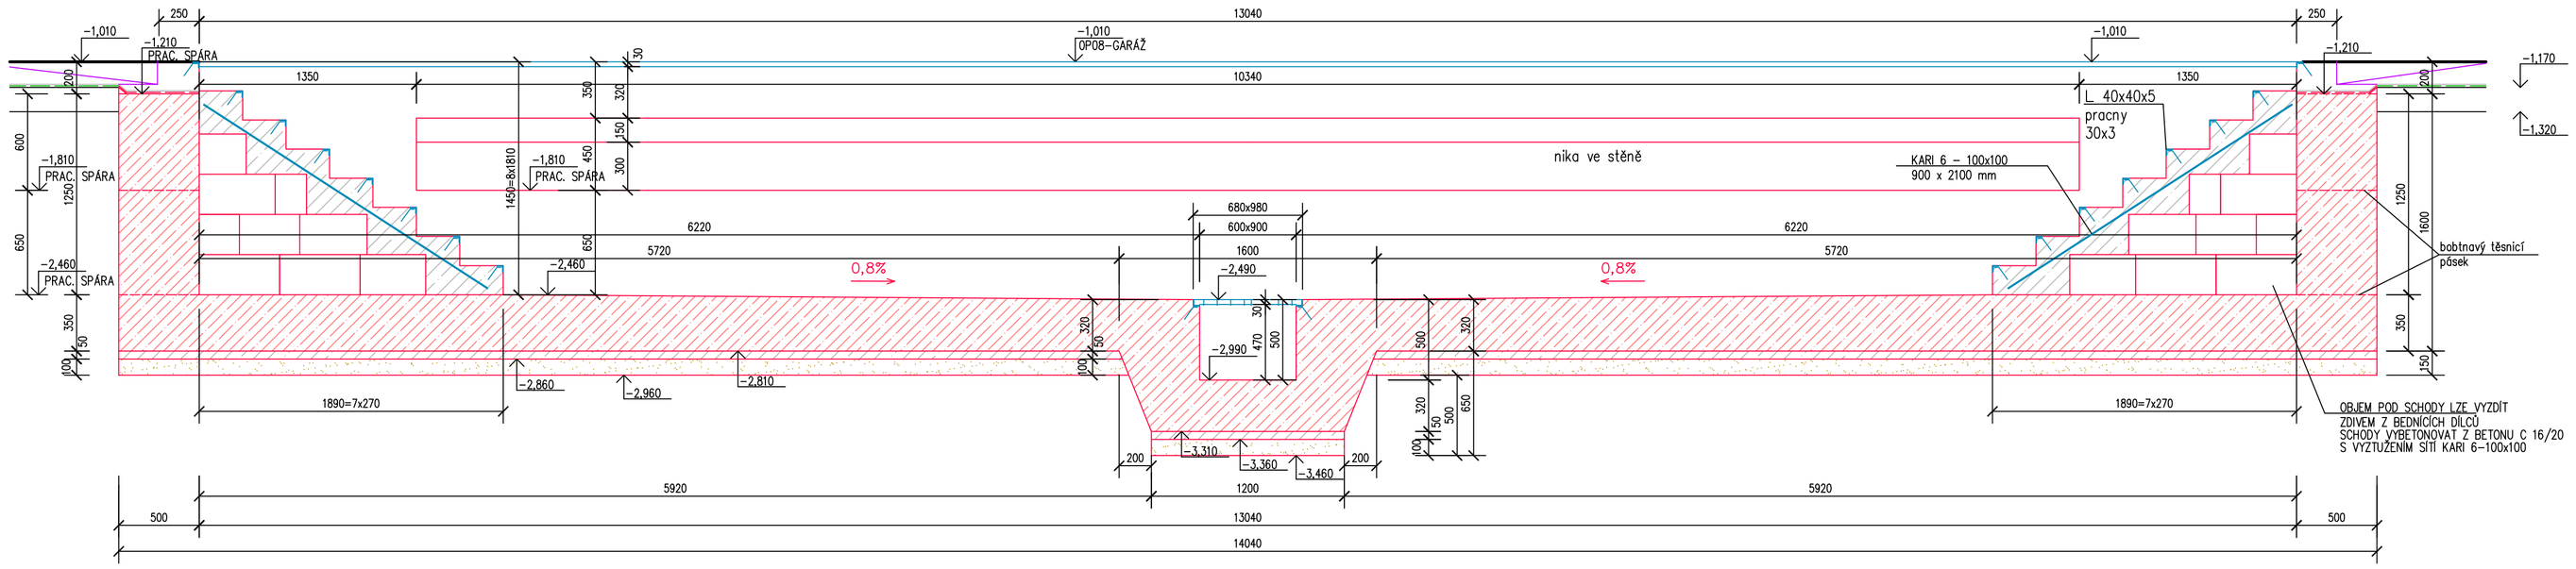

PŮDORYS NA KÓTĚ −2,000 m

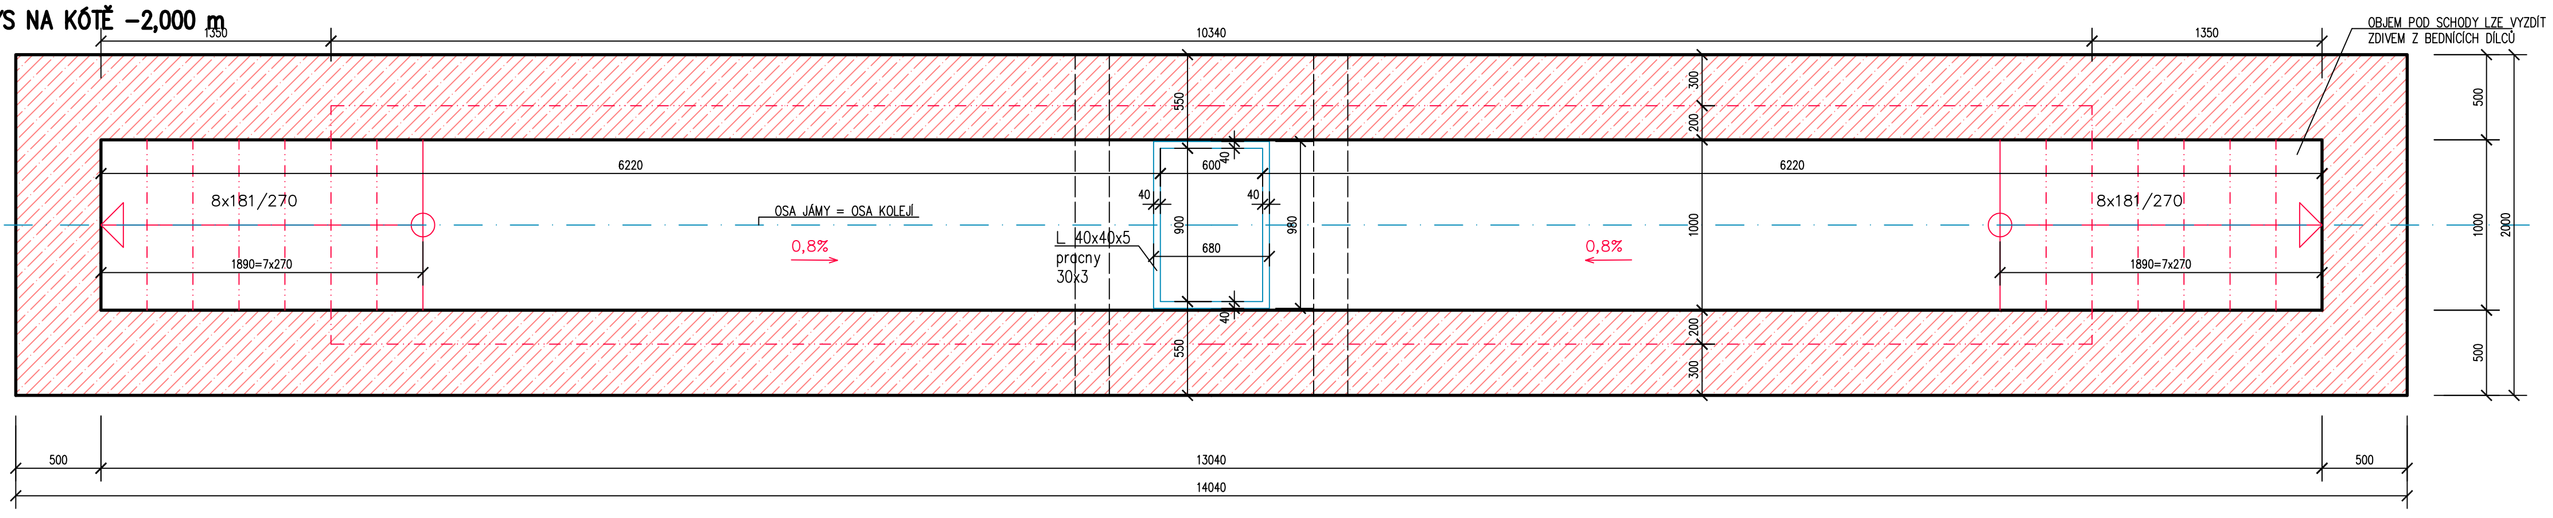

PŮDORYS NA KÓTĚ −1,000 m

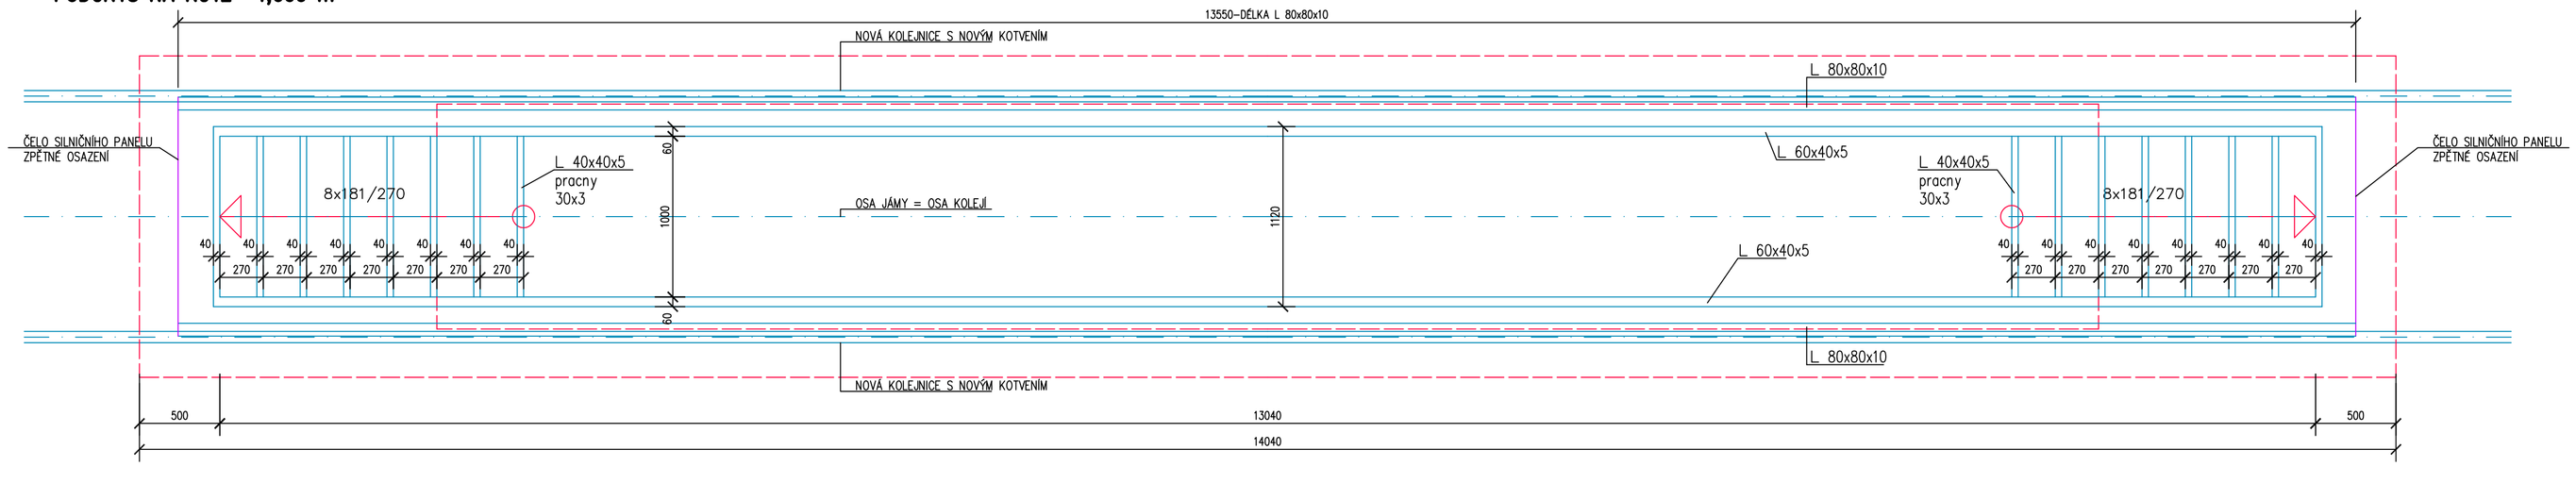

PŘÍČNÝ ŘEZ

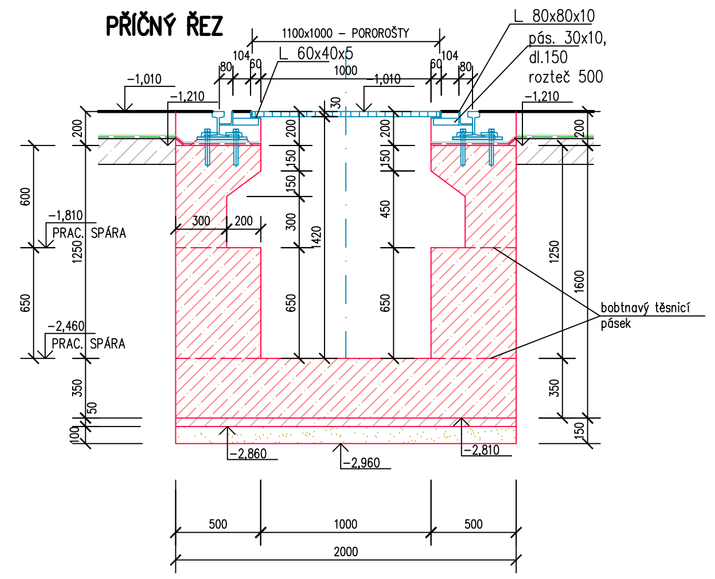

DETAIL KORUNY ZDI S ÚPRAVAMI PRO POROROŠTY

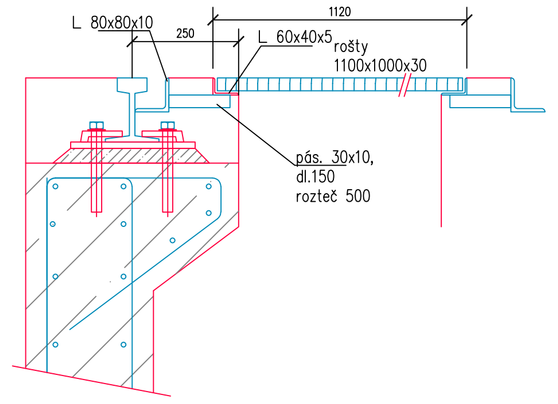

POZNÁMKA

VÝKRES TVARU JE ZAKRESLEN SE SVISLÝMI VNĚJŠÍMI STĚNAMI S PŘEDPOKLADEM SOUDRŽNÉ ZEMINY S VÝKOPEM A BETONÁŽE BEZ POTŘEBY VNĚJŠÍHO BEDNĚNÍ, DLE POTŘEB LZE PROVEST STĚNY VÝKOPU MÍRNĚ ŠIKMÉ, PROVEDENÍ BUDE UPŘESNĚNO PŘI REALIZACI PO ZAHÁJENÍ ZEMNÍCH PRACÍ
DNO I STĚNY MONTÁŽNÍ JÁMY JSOU NAVRŽENY JAKO VODONEPROPUSTNÁ KONSTRUKCE DLE TP02 ČBS, BEZ POTŘEBY VNĚJŠÍ IZOLACE PROTI ZEMNÍ VLHKOSTI
PŘED BETONÁŽÍ STĚN OSADIT CHRÁNIČKY S VEDENÍM ELEKTRO DLE SAMOSTATNÉ ČÁSTI PD D.1.4. SILNOPROUDÁ ELEKTROINSTALACE

BETON C 25/30 S VODOTĚSNÍCÍMI PŘÍSADAMI
OCEL 10 505 (R)
KRYTÍ = 40 mm NA STRANĚ K ZEMINĚ
KRYTÍ = 30 mm NA STRANĚ K PROHLUBNI

±0,000 m = POVRCH PODLAHY V 1.N.P. = 137,090 m n.m. BPV

ZODP.PROJEKTANT	VYPRACOVAL	KRESLIL	KONTROLOVAL
Ing.V.POLDA	Ing.V.POLDA	Ing.V.POLDA	

Ing. Vladimír POLDA
projektová činnost ve výstavbě
IČ 87820541
DVOŘÁKOVA 1318/13
405 02 Děčín 2
tel.732 469 463, v.poldinek@seznam.cz

STAVEBNÍK	Správa železnic, státní organizace, Dlážděná 1003/7, Nové Město, 11000 Praha 1
MÍSTO STAVBY	st.p.č. 800/29, p.p.č. 800/139, k.ú. PODMOKLY
DOKUMENTACE PRO VÝBĚR ZHOTOVITELE	**DĚČÍN ZÁPAD AREÁL TO – OPRAVA** Dělnická 1949/75, Děčín IV, 405 02
ČÁST PD :	**D.1. DOKUMENTACE STAVEBNÍHO OBJEKTU STAVEBNÍ OBJEKT SO1 – PROVOZNÍ BUDOVA**
	MONTÁŽNÍ JÁMA V OP08 – DETAIL

DATUM	05/2023
STUPEŇ	PD PRO VÝBĚR ZHOTOVITELE
MĚŘÍTKO	1 : 25
Č. ZAKÁZKY	06/2023
Č. KOPIE	Č. VÝKRESU : 22