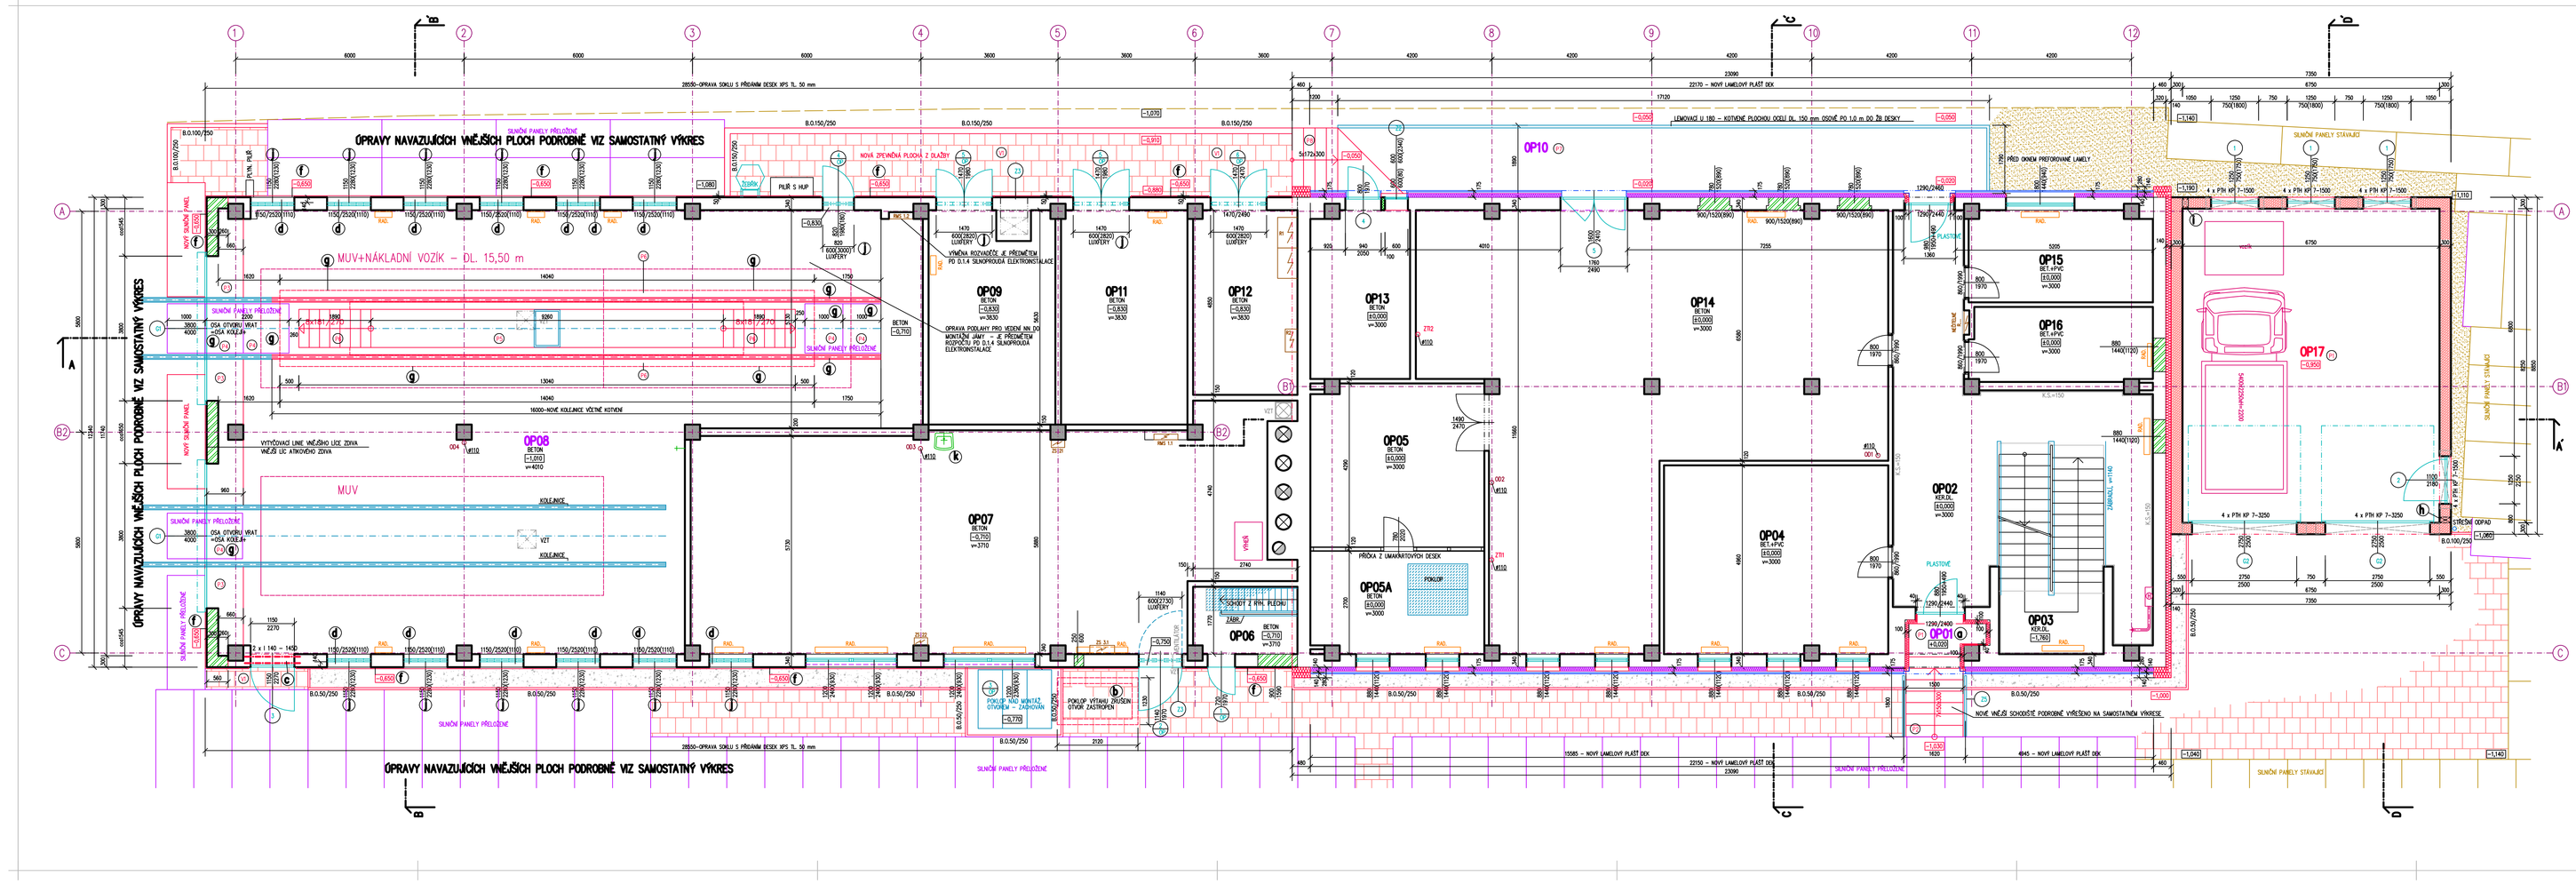


## LEGENDA MATERIÁLŮ :

- STAVAJÍCÍ ZDIVO Z CIHEL ( DUTINOVÝCH NEBO PLNÝCH )
- STAVAJÍCÍ ŽB SLOUPY SKELETU MS-71 V ŘEZU
- MODULOVÉ ODY ŽB SKELETU MS-71
- ZACHOVÁVANÉ STAVAJÍCÍ VÝPLNĚ VNĚJŠÍCH OTVORŮ
- KOILLENCE V OP08
- OBRYS VNĚJŠÍHO USZ, NOVÉHO MONTÁŽNÍ JÁMY V OP08
- ODKRYTÁŽE S BODOUM ZPĚTNÝM POLOŽENÍM – SLANÉM PANELY
- NOVÉ PŘÍKLADY Z VÁLCOVANÉ OCELI
- NOVÉ ZDIVO Z TVÁRNIC PORORHEM 30 PROFIL PŘ ( tl. 247/300/249 mm )
- NA ZDIC MALTU PRO TENKÉ SPÁRY
- NOVÉ ZDIVO Z TVÁRNIC PORORHEM 24 PROFIL PŘS ( tl. 247/240/249 mm )
- ZAKLADAC ZDIVO PRETAHNÝ OPÍT – 1. A 2. ŘADA
- NOVÉ ZDIVO Z TVÁRNIC YTONG TL. 100 mm
- NA ZDIC MALTU YTONG
- LOKÁLNÍ VYZDÍVKY V OP13 MEZI DVĚMA A MŘÍŽOU
- ZBYLÉ ZDIVO OTVORU TL. 300 mm Z TVÁRNIC YTONG STATIK
- MĚKKÁ KONTAKTNÍ ZATEPLOVACÍ SYSTÉM OBVODOVÉHO ZDIVA
- POLYSTYREN EPS 100F TL.140, VOLBLAD mm + VYZTUŽNÉ MŘÍŽKA DO TMELU + TENKOVRSTVÁ OMÍTKA
- MINERÁLNÍ VATA VE SKLADBĚ OBVODOVÉHO PLÁŠTĚ DEK
- OBVODOVÉ ZDIVO 1.N.P. SE ZATEPLENÍM MV A PLATEVA DEK DO KOTV +0,210 m VE SKLADBĚ :
  - TENKOVRSTÁ OMÍTKA
  - STAVAJÍCÍ ZDIVO Z MINERÁLNÍ MATY Z DESEK Z MALTOPLAT 24 NT TL. 100 mm
  - PUSTÁ SPÁRA ŠÍŘKY 140 mm
  - PROVĚTRÁVANÁ VZDUCHOVÁ MEZERA
  - SKLADBA LAMELOVÉ S OZDLAČÍ cca 175 mm
- NOVÉ VNĚJŠÍ ZPEVNĚNÉ PLOCHY Z BETONOVÉ DLAŽBY CSB OHLA
- NOVÉ ZPEVNĚNÉ PLOCHY ZE ŽELEZ. BETONU TL. 150 mm
- ZOPRAVA MEZER MEZI SKRUZNÍ PŘÍCHARY OPÍT A STAVAJÍCÍM SLANÉMI PANELY
- NOVÍ OKAPOVÝ CHODNÍK ŠÍŘKY 500 mm ZE ŽELEZ. ( KAZDÉK ) S LEMOVÁNÍM ZÁKONOVÝM OBRUBNÍKY
- ZPĚTNÉ MONTÁŽE ODSKRYTÝCH KONSTRUKCÍ
- NOVÉ ZELENINOVÉ OBRUBNÍKY V ZPEVNĚNÝCH PLOCH:
  - B.O.150/250 – SLANÉM OBRUBNÍK 1000x250x150 mm
  - B.O.150/250 – SLANÉM OBRUBNÍK 1000x250x150 mm
  - B.O.150/250 – ZÁKONOVÝ OBRUBNÍK 1000x250x150 mm
- NOVÉ VÝPLNĚ VNĚJŠÍCH OTVORŮ – DVKA DVĚŘE
- NOVÉ ZAMĚCKOVÉ VÝROBKY

## LEGENDA STAVEBNÍCH ÚPRAV

**a)** ZATEPLOVÁ OMÍTKOVÁ MINERÁLNÍ ZÁKLADNÍ DESKA STĚN V STRUP 2 POLYSTYRÉNOVÝCH DESEK EPS 100F
- + VYZTUŽNÁ MŘÍŽKA DO TMELU + TENKOVRSTVÁ OMÍTKA DO KOTV +0,210 m
- + VYZTUŽNÁ MŘÍŽKA DO TMELU + TENKOVRSTVÁ OMÍTKA DO KOTV +0,270 m
- + DOKONČUJÍCÍ OMÍTKA ( MARMOLIT ) DO KOTV +0,290 m
- STAVAJÍCÍ ZVONOVÉ TVARŮ REPROFILNOVAT NE STAVAJÍCÍ PLOCHY.

**b)** ZASTROPENÍ STAVAJÍCÍ PROHLUBNĚ ZRUŠENÍHO NÁKLADNÍHO VÝTAHU NE SKLADBĚ
- BETONOVÁ DLAŽBA tl. 80 mm
- KLADECÍ LIŠTA Z SROSTENÉHO KAMENIVA tl. 30 mm
- 1 x 1 x 1 VRSTVA ASFALTOVÉHO PÁSU S VLOŽKOU tl. 10 mm
- 1 x 1 x 1 VRSTVA ASFALTOVÉHO PÁSU S VLOŽKOU tl. 10 mm
- VYROVNÁVACÍ CEMENTOVÝ POTĚR tl. 10 mm
- ZASTROPENÍ 6.NT DESKA ECO 600x300x90 mm tl. 90 mm
- PŘÍČNÉ PROVEDENÍ BUDE PŘEDMĚTEM PD VE REALIZACI PO PODROBNÉ STAV. KONSTRUKCE

**c)** ZVĚTŠENÍ NADPROŽÍ NAD NOVÝM PŘÍKLADEM Z TVÁRNIC YTONG TL. 300 mm
NA VÝŠKU cca 1200 mm

**d)** DOPLNĚNÍ NADPROŽÍ DO LUSTER OKEN K PŘÍKLADU DESKAM EPS 100 F V TL. cca 120 mm
+ VYZTUŽNÁ MŘÍŽKA DO TMELU + TENKOVRSTVÁ OMÍTKA

**e)** OPRAVA SOKLU JEDNOPLÁŠŤOVÉ ČÁSTI PO VYBOURÁNÍ KABŘINCOVÉHO OBKLADU A PŘÍKLADNÍCH ZPEV. PLOCH
- OPRAVA PODKOPÁNÉ HYDROIZOLACE Z ŽIVČNÝCH PÁSŮ NA VÝŠKU cca 400 mm
- ZPĚTNÉ ZDĚNÍ SOKLU Z PLNÝCH CIHEL
- PŘÍDAVNÉ SOKLU DESKAMI EPS TL. 50 mm VÝŠKY cca 500 mm S PODKROUM NA ÚDAJE –0,650
+ VYZTUŽNÁ MŘÍŽKA DO TMELU A DOKONČUJÍCÍ OMÍTKA (MARMOLIT) NA VEDLEJŠÍ ČÁSTI SOKLU
PRO ZACHOVÁNÍ MŘÍŽKA VOLEZU BUDE SOKL PROVEDEN TAKÉ NA NOVÉ STŘEDNÍ STĚNĚ

**f)** OPRAVY A ÚPRAVY PO PROVEDENÍ MONTÁŽNÍ JÁMY V OP08
- OPRAVA STAVAJÍCÍ BETONOVÉ MAZANINY PO BOURÁNÍ NOVÉ MONTÁŽNÍ JÁMY
- ZDAZDA NOVÝCH KOLLARC V VÝŠCE cca 750,0 m V ÚSEKU MONTÁŽNÍ JÁMY
- ZPĚTNÉ ZDAZDĚ SLOŽENÝCH PANELŮ DO PŮVODNÍ MEZ KOLLARCE

**g)** VENTILAČNÍ OTVOR 150/300 mm U PODLAHY
+ ZAKRYTÍ MŘÍŽKOVÝM PROTIHMYZ SE OTÍ

**h)** VENTILAČNÍ OTVOR 150/300 mm U STROPU GARÁŽE
+ ZAKRYTÍ MŘÍŽKOVÝM PROTIHMYZ SE OTÍ

**i)** OKYTÍ LUSTEROVÝCH VÝPLNÍ S OPRAVOU SPAROVÁNÍ

**k)** OPRAVY V UMÝVADLE V OP07
- PŘÍČKOVÁ STAVAJÍCÍHO ROZVODU VODY OKOLO VEDENÍHO NAD PRAZOVÝM STOLEM DO NOVÉ POLOHY POD STROP Z NAVÝŠENÉ NA STÁVAJÍCÍ ROZVOD PO STROPĚ – cca 15 m