ŘEZ B – B

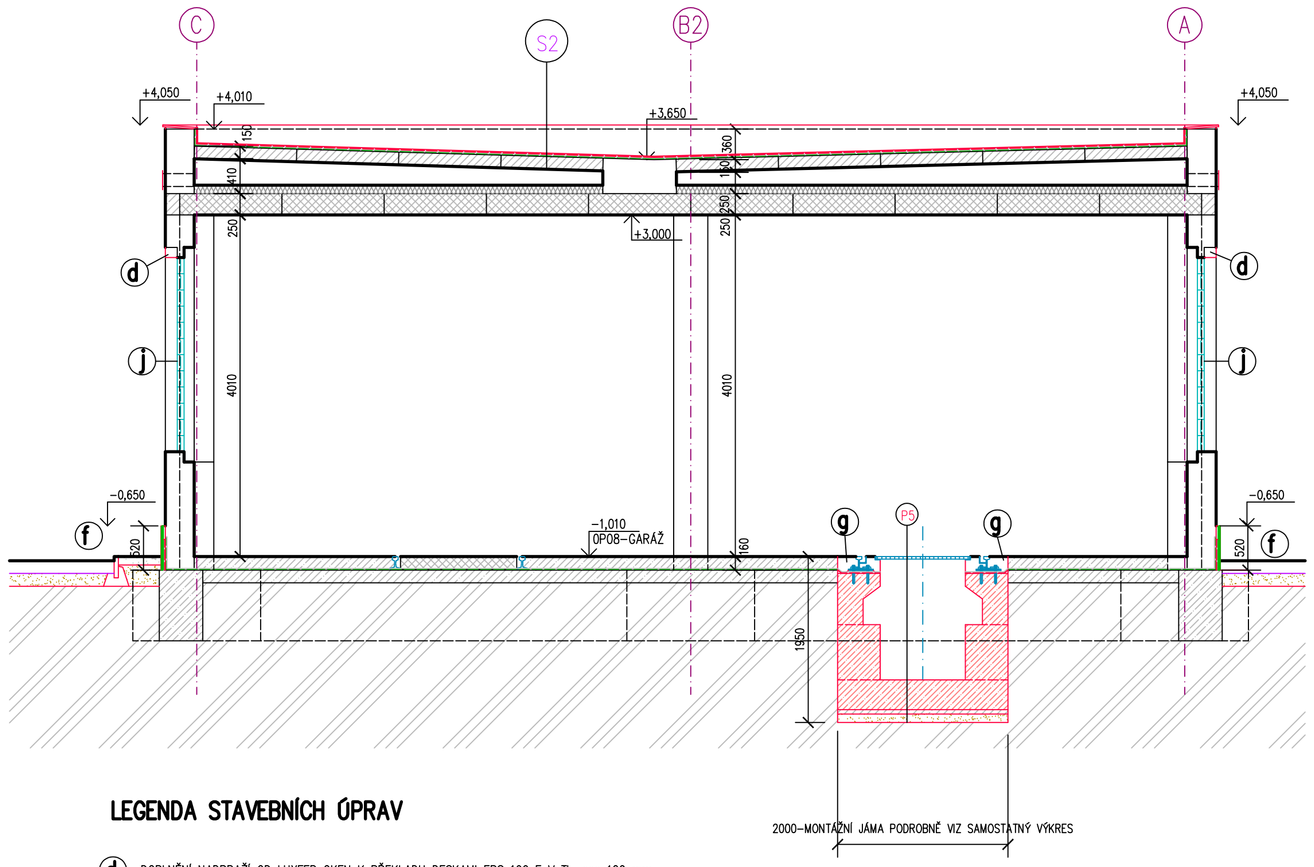

ŘEZ D – D

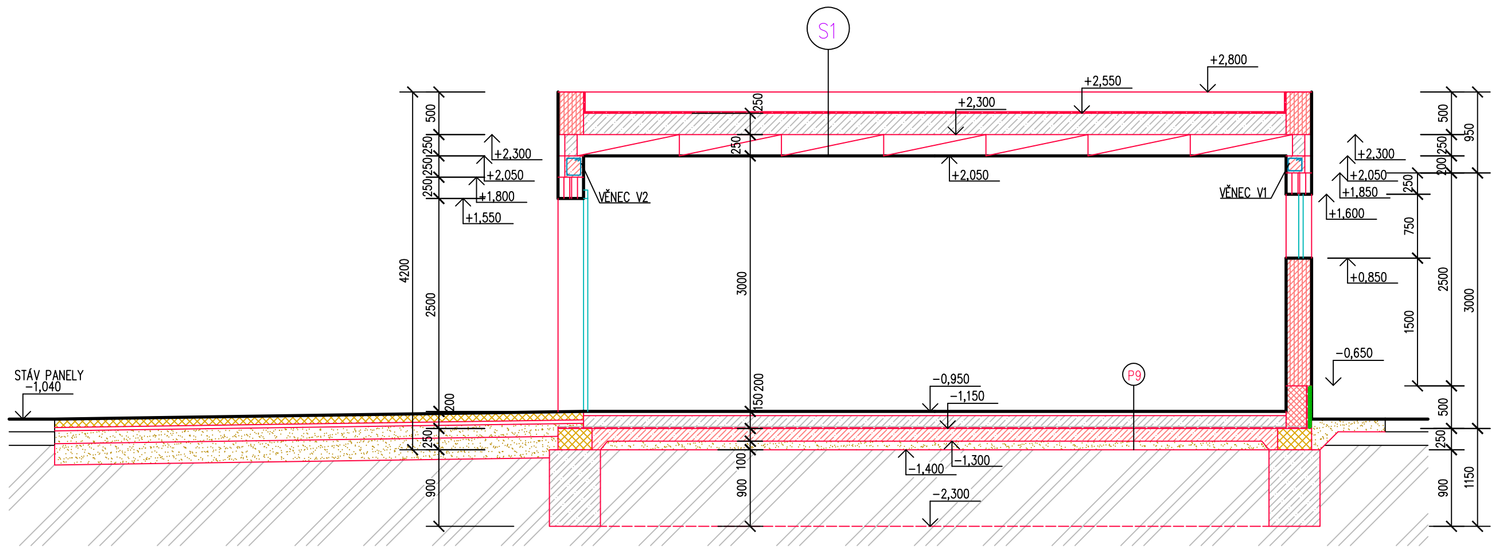

LEGENDA STAVEBNÍCH ÚPRAV

d DOPLNĚNÍ NADPRAŽÍ OD LUXFER OKEN K PŘEKLADU DESKAMI EPS 100 F V TL. cca 120 mm
+ VÝZTUŽNÁ MŘÍŽKA DO TMELU + TENKOVRSTVÁ OMÍTKA

f OPRAVA SOKLU JEDNOPODLAŽNÍ ČÁSTI PO VYBOURÁNÍ KABŘINCOVÉHO OBKLADU A PŘILEHLÝCH ZPEV. PLOCH
– OPRAVA POŠKOZENÉ HYDROIZOLACE Z ŽIVIČNÝCH PÁSŮ NA VÝŠKU cca 400 mm
NATAVENÍ NOVÝCH SBS ŽIVIČNÝCH PÁSŮ
– PŘEKRYTÍ SOKLU DESKAMI XPS TL. 50 mm VÝŠKY cca 500 mm S POVRCHEM NA KÓTĚ −0,650
+ VÝZTUŽNÁ MŘÍŽKA DO TMELU A DEKORAČNÍ OMÍTKA (MARMOLIT) NA VIDITELNÉ ČÁSTI SOKLU
PRO ZACHOVÁNÍ VNĚJŠÍHO VZHLEDU BUDE SOKL PROVEDEN TAKÉ NA NOVÉ ŠTÍTOVÉ STĚNĚ

g OPRAVY A ÚPRAVY PO PROVEDENÍ MONTÁŽNÍ JÁMY V OP08
– OPRAVA STÁVAJÍCÍ BETONOVÉ MAZANINY PO OBVODU NOVÉ MONTÁŽNÍ JÁMY
– OSAZENÍ NOVÝCH KOLEJNIC V DÉLCE cca 16,0 m V DÉLCE MONTÁŽNÍ JÁMY
– ZPĚTNÉ OSAZENÍ SILNIČNÍCH PANELŮ DO PROSTORU MEZI KOLEJNICE

j OMYTÍ LUXFEROVÝCH VÝPLNÍ S OPRAVOU SPÁROVÁNÍ

VÝPIS SKLADEB PODLAH

VIZ VÝPIS SKLADEB NA SAMOSTATNÉM VÝKRESE

LEGENDA ŽB VĚNCŮ

VIZ VÝPIS NA SAMOSTATNÉM VÝKRESE

U POLOŽEK, KDE JSOU POUŽITY OBCHODNÍ NÁZVY SE JEDNÁ POUZE O INFORMACI,
LZE POUŽÍT VÝROBKY SE STEJNÝMI PARAMETRY !

LEGENDA MATERIÁLU :

- STÁVAJÍCÍ ZÁKLADOVÉ KONSTRUKCE – ODHADNUTÝ PRŮBĚH
  PŘEDPOKLAD PROSTÝ BETON NEBO ŽELEZOBETON
- STÁVAJÍCÍ OBVODOVÉ ZDIVO 1.P.P. – ŽELEZOBETON
- STÁVAJÍCÍ ZDIVO Z CIHEL (DUTINOVÝCH NEBO PLNÝCH)
- STÁVAJÍCÍ KONSTRUKCE ŽB SKELETU – PRŮVLAKY, STROPNÍ PANELY
- STÁVAJÍCÍ KERAMICKÉ STŘEŠNÍ PANELY – NEPŘÍSTUPNÉ – ODHADNUTY
- STÁVAJÍCÍ IZOLACE PROTI ZEMNÍ VLHKOSTI Z ŽIVIČNÝCH PÁSŮ – ODHADNUTÝ PRŮBĚH
  STÁVAJÍCÍ STŘEŠNÍ KRYTINA Z ŽIVIČNÝCH PÁSŮ
- MODULOVÉ OSY ŽB SKELETU MS–71
- STÁVAJÍCÍ TEPELNÁ IZOLACE Z MINERÁLNÍ VATY VE SKLADBĚ STŘECHY – ODAHNUTO
- NOVÉ ZDIVO Z TVÁRNIC POROTHERM 30 PROFI, P8 (vel. 247/300/249 mm)
  NA ZDÍCÍ MALTU PRO TENKÉ SPÁRY
- NOVÉ ZDIVO Z TVÁRNIC POROTHERM 24 PROFI, P10 (vel. 247/240/249 mm)
  NA ZDÍCÍ MALTU PRO TENKÉ SPÁRY
  ZAKLÁDACÍ ZDIVO PŘÍSTAVBY OP17 – 1. A 2. ŘADA
- NOVÉ KONSTRUKCE Z PROSTÉHO BETONU
- NOVÉ MONOLITICKÉ ŽB KONSTRUKCE
  ŽB ZÁKLADOVÉ DESKY, ŽB STĚNY MONTÁŽNÍ JÁMY, ŽB VĚNCE
- NOVÉ ZÁKLADOVÉ KONSTRUKCE A ZDI Z BEDNÍCÍCH DÍLCŮ
  NOVÉ BETONOVÉ PREFABRIKÁTY – DLAŽBY, SILNIČNÍ PANELY, OBRUBNÍKY
- NOVÉ KONSTRUKCE Z DRCENÉHO KAMENIVA
- NOVÉ TEPELNÉ IZOLACE
- VNĚJŠÍ KONTAKTNÍ ZATEPLOVACÍ SYSTÉM OBVODOVÉHO ZDIVA
  POLYSTYRÉN EPS 100F TL.140, 100,80,40 mm + VÝZTUŽNÁ MŘÍŽKA DO TMELU + TENKOVRSTVÁ OMÍTKA
  POLYSTYRÉN EPS 100S TL.2x80 mm VE SKLADBĚ STŘECHY NAD Z.N.P.
- MINERÁLNÍ VATA VE SKLADBĚ OBVODOVÉHO PLÁŠTĚ DEK
- IZOLACE Z DESEK XPS
  DILATAČNÍ VRSTVA MEZI PŘÍSTAVBOU OP07 A STÁVAJÍCÍM ŠTÍTOVÝM ZDIVEM – POLYSTYRÉN XPS TL. 140 mm
  KZS SOKLU – POLYSTYRÉN XPS TL. 140, 100, 20 mm + VÝZTUŽNÁ MŘÍŽKA DO SILIKONOVÉHO TMELU +
  DEKORATIVNÍ OMÍTKA (MARMOLIT) NAD ÚROVNÍ UPRAVENÉHO TERÉNU
- ZPĚTNÉ MONTÁŽE DEMONTOVANÝCH KONSTRUKCÍ
- NOVÁ IZOLACE PROTI ZEMNÍ VLHKOSTI
  1 x Np PENETRAL + 1 x ELASTEK 40 SPECIAL MINERAL
  NOVÁ STŘEŠNÍ KRYTINA PROTAN
- ROSTLÝ TERÉN

±0,000 m = POVRCH PODLAHY V 1.N.P. = 137,090 m n.m. BPV

ZODP.PROJEKTANT	VYPRACOVAL	KRESLIL	KONTROLOVAL
Ing.V.POLDA	Ing.V.POLDA	Ing.V.POLDA	

Ing. Vladimír POLDA
projektová činnost ve výstavbě
IČ 87820641
DVOŘÁKOVA 1318/13
405 02 Děčín 2
tel.732 469 463, v.poldinek@seznam.cz

STAVEBNÍK	Správa železnic, státní organizace, Dlážděná 1003/7, Nové Město, 11000 Praha 1
MÍSTO STAVBY	st.p.č. 800/29, p.p.č. 800/139, k.ú. PODMOKLY

DATUM	05/2023
STUPEŇ	PD PRO VÝBĚR ZHOTOVITELE
MĚŘÍTKO	1 : 50
Č. ZAKÁZKY	06/2023
Č. KOPIE	Č. VÝKRESU : 19

DOKUMENTACE PRO VÝBĚR ZHOTOVITELE

DĚČÍN ZÁPAD AREÁL TO – OPRAVA

Dělnická 1949/75, Děčín IV, 405 02

ČÁST PD : **D.1. DOKUMENTACE STAVEBNÍHO OBJEKTU**
STAVEBNÍ OBJEKT SO1 – PROVOZNÍ BUDOVA

ŘEZ B–B, ŘEZ D–D – NOVÝ STAV