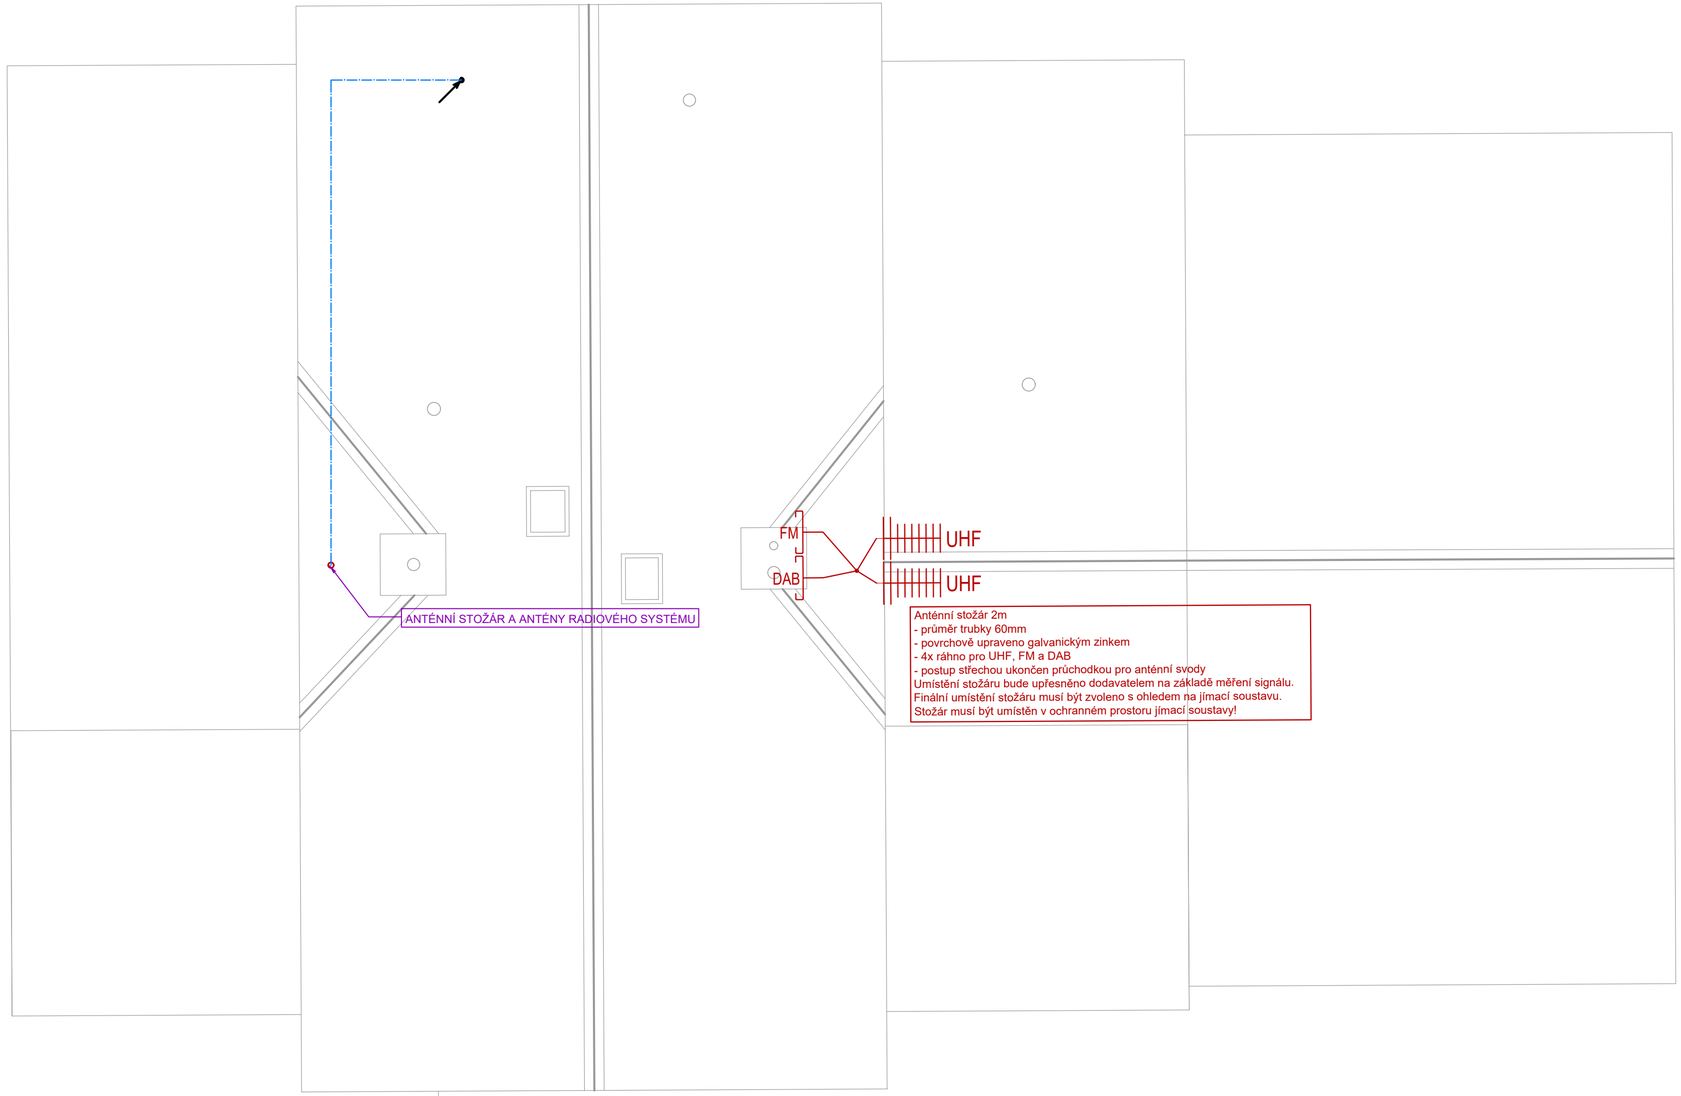

EVROPSKÁ UNIE
Evropské strukturální a investiční fondy
Operační program Doprava

Ministerstvo dopravy
Státní fond dopravní infrastruktury

Razítko oprávněné osoby:

Podpis: Datum: 06.2021

Revize:	Datum:	Popis:	Kontroloval:
001	06.2021	Definitivní odevzdání dokumentace	Lukáš Jarath

Stavebník/Investor:	**Správa železnic, státní organizace**
Adresa:	Dlážděná 1003/7, 110 00 Praha 1
Zástupce investora:	Oblastní ředitelství Plzeň
Adresa:	Sušická 1168/23, 326 00 Plzeň

SPRÁVA ŽELEZNIC

Zhotovitel stavby:	**DigiTry Art Technologies s.r.o.**	
Adresa: Kontakt:	Davídkova 675/76, 182 00 Praha 8 T: +420 724 444 999 E: patrik.babinek@digitry.cz]	
Zhotovitel objektu:	**AFRY CZ s.r.o.**	
Adresa: Kontakt:	Magistrů 1275/13, 140 00 Praha 4 T: +420 277 005 500 E: afry@afry.com	AFRY CZ s.r.o. Magistrů 1275/13 140 00 Praha 4
Hlavní projektant (HIP): Ing. Martin Hulan	Specialista: Lukáš Jarath	Odpovědný projektant: Lukáš Jarath
		Zpracovatel: Ing. Radek Podhora Lukáš Jarath

Název stavby/akce:	**Kdyně ON - oprava VB - projektová dokumentace**	Označení (S-kód): SXXXXXXXXX
		Označení zhotovitele: 2020-022
Název části:	Pozemní stavební objekty výpravních budov a budov zastávek	Označení části: D.2.2. 1
Název objektu:	**Výpravní budova Kdyně - Technika prostředí staveb**	Označení objektu/komplexu: **SO 83-71-83.04**
Název přílohy: Název dílčí části přílohy:	Půdorys střechy	Číslo přílohy: **[2.][704]**
Kraj: Plzeňský	Katastrální území: Prapořiště [732851]	TUDU: 0351 D1
Stupeň dokumentace: DSP a DPS	Datum zpracování: 06.2021	Formáty: 3 x A4
		Měřítko: 1:50

Paré:

S-kód:	Stupeň dokumentace:	Část:	Objekt:	Podobjekt:	Příloha:	Revize:
SXXXXXXXX	_	DSPX	_ D201	_ SO83718	3 _ 04	_ 2 _ 704 _ 001