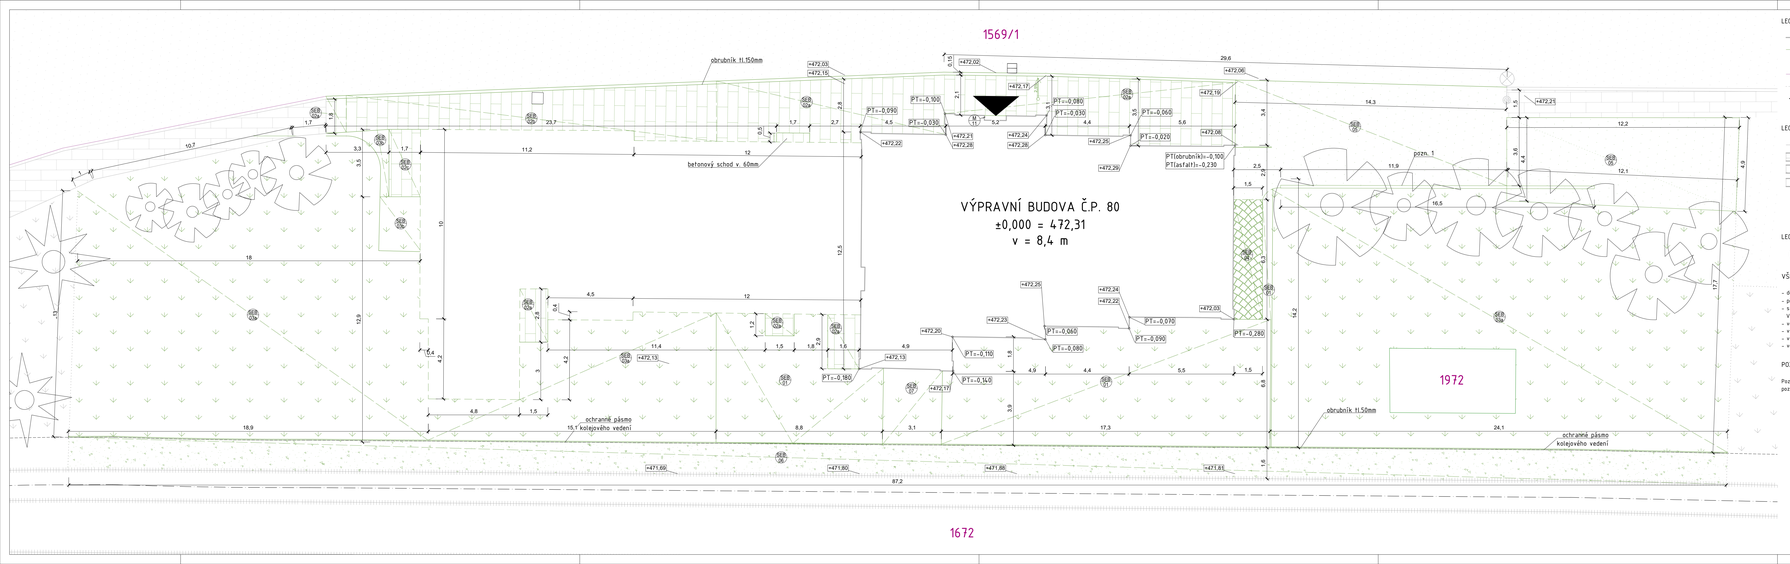

LEGENDA:

- řešený objekt - čp. 80
- odstraňovaný objekt
- 28/402 čísla dotčených parcel
- hrance parcel
- rozhraní povrchů
- vjezd do areálu
- koleje
- osa kolejí
- ochranné pásmo kolejového vedení
- lampy veřejného osvětlení
- uliční vpusť / poklop
- stávající jehličnany / stromy

LEGENDA STÁVAJÍCÍCH PLOCH:

- rozhraní povrchů
- betonová plocha
- zatravněná plocha
- asfaltová plocha

LEGENDA ODSTRAŇOVANÝCH PLOCH:

- zatravnění
- betonová plocha
- kamenné kostky
- asfaltová plocha
- štěrk frakce 16 - 63
- zemina

LEGENDA ODSTRAŇOVANÝCH SKLADEB:

- XX odstraňované souvrství venkovních ploch, viz. tabulka skladeb venkovních ploch

VŠEOBECNÉ POZNÁMKY:

- dokumentace je vyhotovena dle platných ČSN a předpisů souvisejí v rozsahu dokumentace pro stavební povolení
- při bourání budou veškeré konstrukce nad bouranou částí řádně podepřeny
- stavební připravenost, průrazy a drážky provádět v koordinaci s projekty jednotlivých profesí. Při rozporu v dokumentaci je nutné kontaktovat projektanta. V dokumentaci jsou znázorněny pouze významné prostupy větším rozměrů.
- veškeré rozměry a skladby konstrukcí je třeba ověřit na místě a případně upřesnit
- všechny materiály a barvy budou vyvzorkovány a odsouhlaseny zástupci investora
- všechny rozměry budou ověřeny na stavbě
- veškerá nesrovnalosti konzultujte s projektantem

POZNÁMKY:

Poznámky s odkazem do výkresu:
pozn. 1 Odstranění pilotu tvořeného betonovou podezdívkou v. 250 mm, kovovými sloupky v. 1 000mm (9ks), kovovým plotivem v. 1 000mm, předpokládaný základ z prostého betonu do hl. 800 mm

EVROPSKÁ UNIE
Evropské strukturální a investiční fondy
Operační program Doprava

Ministerstvo dopravy
Státní fond dopravní infrastruktury

Rozsah oprávnění osoby:

Orientační schéma:

Vodpis: 05.2021
Datum:

Revize:	Datum:	Popis:	Kontroloval:
001	05.2021	Definitivní odevzdání dokumentace	Ing. Martin Hulan
002	06.2023	Oprava dispozice	Ing. Martin Hulan

Stavebník/Investor:	**Správa železnic, státní organizace**
Adresa:	Dlážděná 1003/7, 110 00 Praha 1
Zástupce investora:	Oblastní Ředitelství Plzeň
Adresa:	Silniční 1168/23, 326 00 Plzeň

SPRÁVA ŽELEZNIC

Zhotovitel stavby:	**DigiTry Art Technologies s.r.o.**
Adresa:	Davličkova 675/76, 182 00 Praha 8
Kontakt:	T: +420 724 444 999
	E: patrik.balinek@digitry.cz
Zhotovitel objektu:	**DigiTry Art Technologies s.r.o.**
Adresa:	Davličkova 675/76, 182 00 Praha 8
Kontakt:	T: +420 724 444 999
	E: patrik.balinek@digitry.cz

>TAT

>TAT

Hlavní projektant (HIP):	Specialista:	Odpovědný projektant:	Zpracovatel:
Ing. Martin Hulan	Ing. Martin Hulan	Ing. Martin Hulan	Ing. arch. Mane Křížová

Název stavby/akce:	**Kdyně ON - oprava VB - projektová dokumentace**		Označení (S-kód): SXXXXXXXXX
			Označení zhotovitele: 2020-022
Název části:	Výpravní budova Kdyně - Architektonicko-stavební řešení		Označení části: D.2.2. 1
Název objektu:			Označení objektu/kompozice: **SO 83-71-83.01**
Název přílohy:	Půdorys parteru		Číslo přílohy: **2. 111**
Název dílčí části přílohy:	Bourací práce		Paré:
Kraj:	Katastrální území:		TUDU:
Plzeňský	Praporníčě [732851]		0351 01
Stupeň dokumentace:	Datum zpracování:	Formáty:	Měřítko:
PDPS	05.2021	7 v A4	1:100

Kopie	Měnil / Kontroloval	Čas	Objekt	Poznámka	Měřítko
0 1 2 3 4 5 6 7 8 9 A B C D E F	0 1 2 3 4 5 6 7 8 9 A B C D E F	0 1 2 3 4 5 6 7 8 9 A B C D E F	0 1 2 3 4 5 6 7 8 9 A B C D E F	0 1 2 3 4 5 6 7 8 9 A B C D E F	0 1 2 3 4 5 6 7 8 9 A B C D E F

Revize
0 1 2 3 4 5 6 7 8 9 A B C D E F