


SANACE TĚLESA ŽELEZNIČNÍHO SPODKU NA TRATI
VARNSDORF - SEIFHENNERSDORF (DB) V KM 12,288 - 12,7

KATASTRÁLNÍ SITUAČNÍ VÝKRES M 1:2500

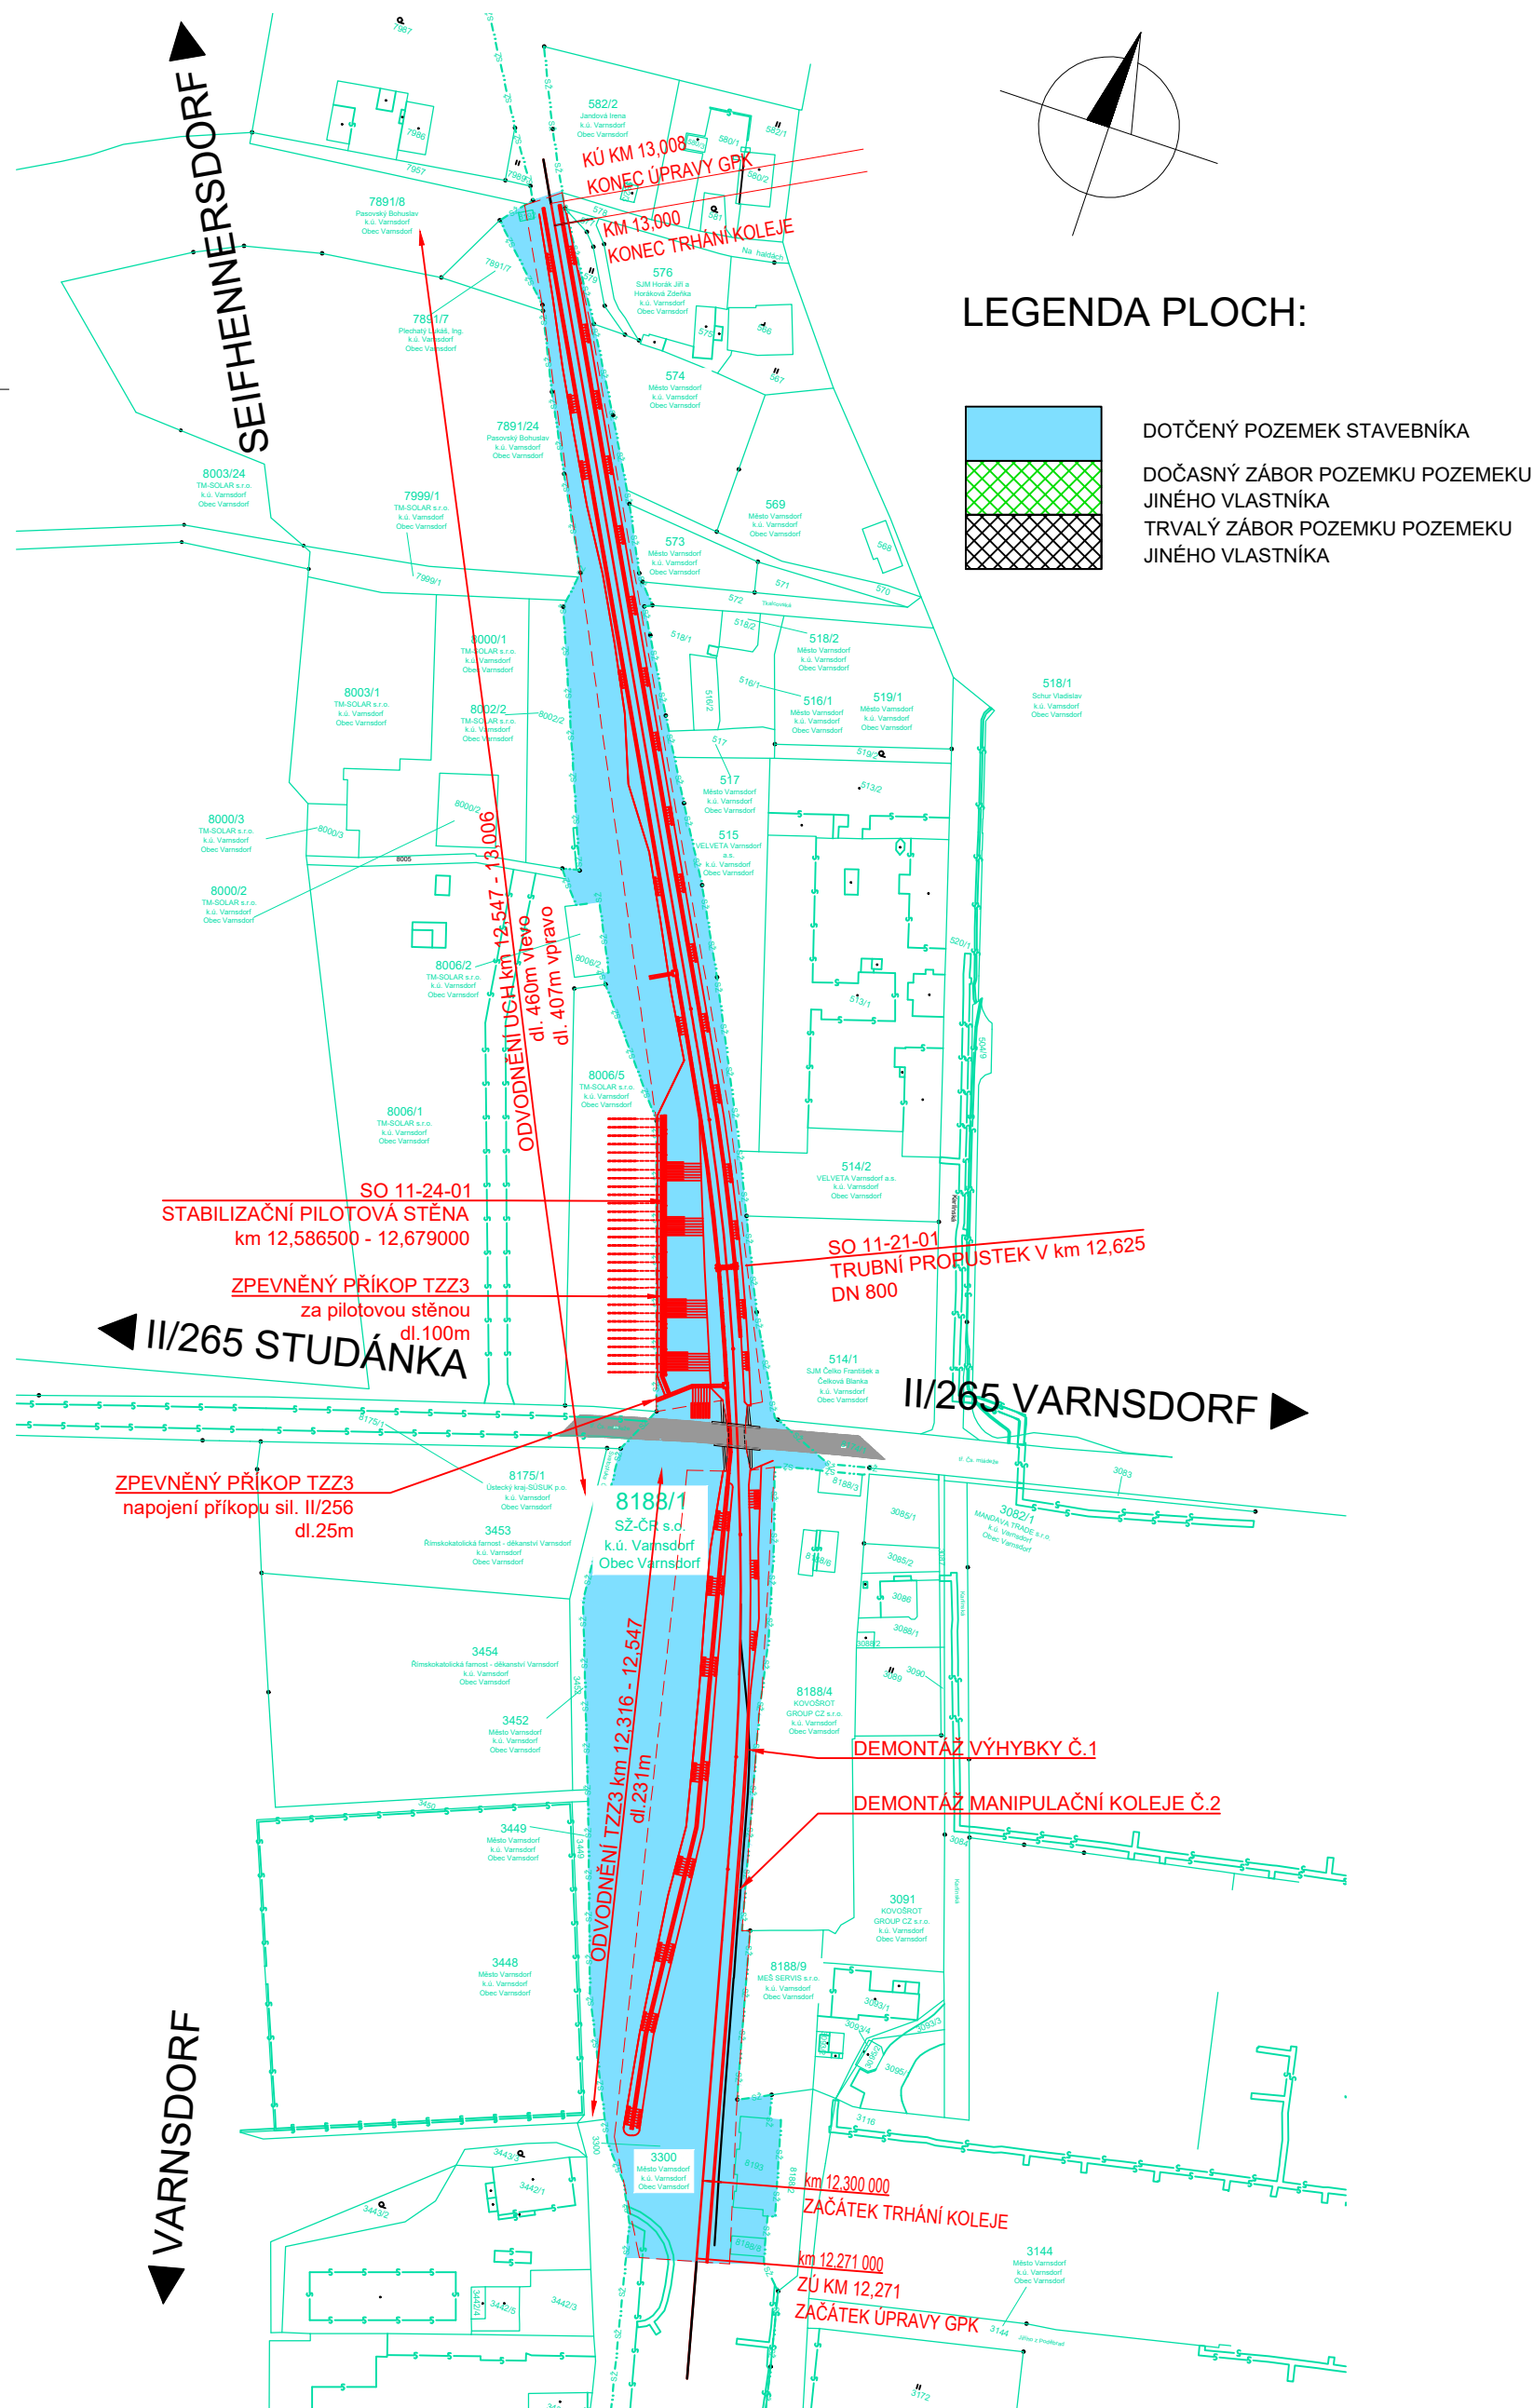

SEZNAM VLASTNÍKŮ PARCEL:

Dotčené pozemky

[illegible]




Sousední pozemky


Parc. číslo	Výměra m ²	Trvalé zábory	Dočasné zábory	Druh pozemku	Způsob ochrany	Využití pozemku	LV	Vlastník	
								přísl.	hospodařit
k.ú. Varnsdorf									
3300	9985	-	-	Ostatní plocha	-	Ostatní komunikace	2990	Město Varnsdorf	
3449	569	-	-	Ostatní plocha	-	Ostatní komunikace	2990	Město Varnsdorf	
8188/2	768	-	-	Ostatní plocha	-	manipulační plocha	2990	Město Varnsdorf	
8188/9	1536	-	-	Ostatní plocha	-	dráha	6514	MEŠ Servis s.r.o.	
8188/4	5279	-	-	Ostatní plocha	-	manipulační plocha	2917	KOVOŠROUT GROUP CZ s.r.o.	
3452	601	-	-	Ostatní plocha	-	Ostatní komunikace	2990	Město Varnsdorf	
8174/1	6752	-	-	Ostatní plocha	-	silnice	3278	Ústecký kraj	
								SÚSÚK, p.o.	
8175/1	19342	-	-	Ostatní plocha	-	silnice	3278	Ústecký kraj	
								SÚSÚK, p.o.	
514/1	4632	-	-	Ostatní plocha	-	manipulační plocha	2467	SJM Čelko František a Čelková Blanka	
8006/5	4187	-	-	Ostatní plocha	-	fotovoltaická elektrárna	5787	TM-SOLAR s.r.o.	
514/2	1754	-	-	Ostatní plocha	-	manipulační plocha	3219	VELVETA Varnsdorf a.s.	
8006/1	20727	-	-	Ostatní plocha	-	fotovoltaická elektrárna	5787	TM-SOLAR s.r.o.	
8006/2	311	-	-	Ostatní plocha	-	fotovoltaická elektrárna	5787	TM-SOLAR s.r.o.	
515	2654	-	-	Ostatní plocha	-	manipulační plocha	3219	VELVETA Varnsdorf a.s.	
8002/2	1465	-	-	Ostatní plocha	-	fotovoltaická elektrárna	5787	TM-SOLAR s.r.o.	
7999/1	949	-	-	Ostatní plocha	-	fotovoltaická elektrárna	5787	TM-SOLAR s.r.o.	
7891/24	14750	-	-	trvalý travní porost	-	-	5541	Pasovský Jaroslav	
7891/7	503	-	-	trvalý travní porost	-	-	3711	Plechátý Lukáš, Ing.	
7957	547	-	-	Ostatní plocha	-	Ostatní komunikace	3531	Pasovský Jaroslav, SJM Pasovský Jaroslav a Pasovská Jaroslava	
582/2	2028	-	-	Orná půda	-	-	3730	Jendová Irena	
578	470	-	-	Ostatní plocha	-	Ostatní komunikace	2990	Město Varnsdorf	
579	241	-	-	trvalý travní porost	-	-	1250	SJM Horák Jiří a Horáková Zdeňka	
574	2569	-	-	trvalý travní porost	-	-	2990	Město Varnsdorf	
570	432	-	-	Ostatní plocha	-	Ostatní komunikace	2990	Město Varnsdorf	
573	808	-	-	zahradá	-	-	2990	Město Varnsdorf	
572	740	-	-	Ostatní plocha	-	Ostatní komunikace	2990	Město Varnsdorf	
518/1	719	-	-	zahradá	-	-	1898	Schjör Vladislav	
517	373	-	-	trvalý travní porost	-	-	2990	Město Varnsdorf	

IDENTIFIKAČNÍ ÚDAJE STAVBY:

Kraj: ÚSTECKÝ KRAJ
Okres: DĚČÍN
Obec: VARNSDORF [562 882]
Katastrální území: VARNSDORF [776 971]
Dotčené parcely: p.č. 8188/1

LEGENDA ČAR:



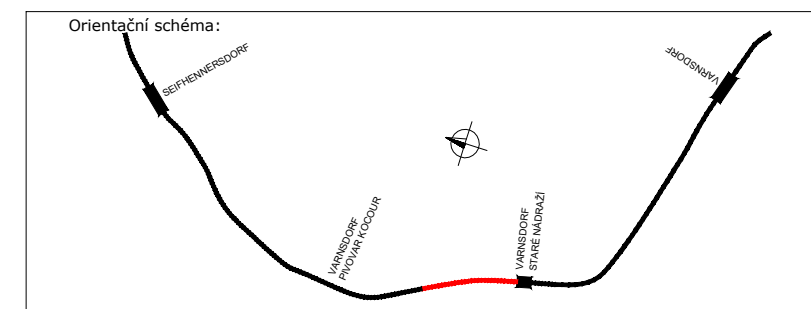



-  KATASTR - HRANICE
 KATASTR - SLUČKY
 KATASTR - HRANICE SPRÁVY ŽELEZNIC, s.o.
 OBVOD STAVBY



Razítko oprávněné osoby

Podpis: _____ Datum: _____

Revize:	Datum:	Popis:	Kontroloval:
000	15.06.23	DEFINITIVNÍ ODEVZDÁNÍ DOKUMENTACE	JAN GREPL

Stavebník/Investor:	Správa železnic, státní organizace		
Adresa:	Dlážděná 1003/7, 110 00 Praha 1		
Zástupce investora:	Stavební správa západ		
Adresa:	Sokolovská 278/1955, 190 00 Praha 9		
			
Zhotovitel stavby:	DIPONT s.r.o.		
Adresa:	Klíšská 1432/18, 400 01 Ústí nad Labem		
Kontakt:	T: +420 475 201 724 E: dipont@dipont.cz		
			
Hlavní projektant (HIP):	Specialista:	Odpovědný projektant:	Zpracovatel:
Ing. Jan Grepl 	Ing. Jan Grepl 	Ing. Jan Grepl 	Ing. Zuzana Greplová 

[illegible][illegible]