

# SANACE TĚLESA ŽELEZNIČNÍHO SPODKU NA TRATI VARNSDORF - SEIFHENNERSDORF (DB) V KM 12,288 - 12,7

## SO 11-11-01 ŽELEZNIČNÍ SPODEK

## VZOROVÉ PŘÍČNÉ ŘEZY - ČÁST 1 M 1:50

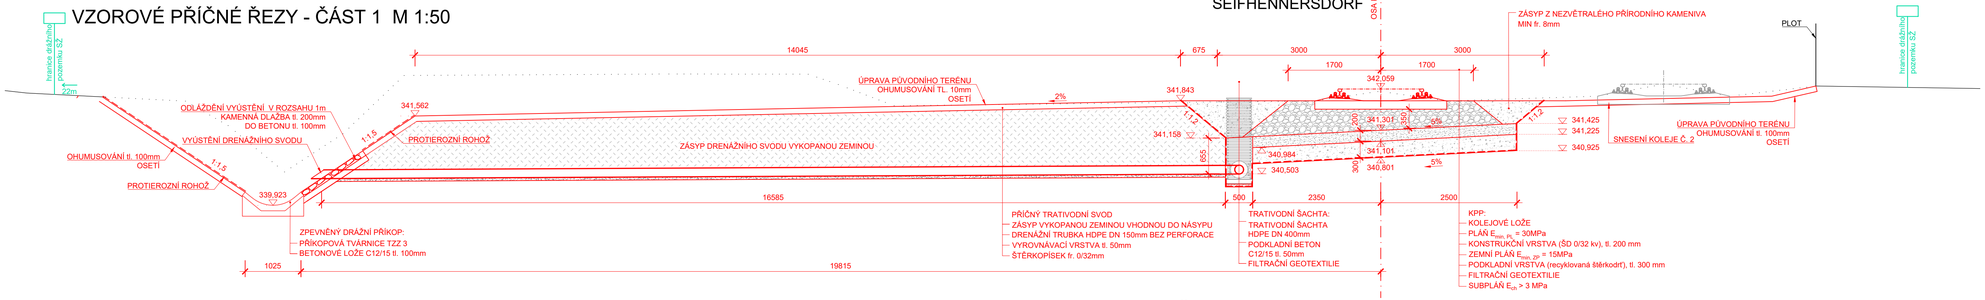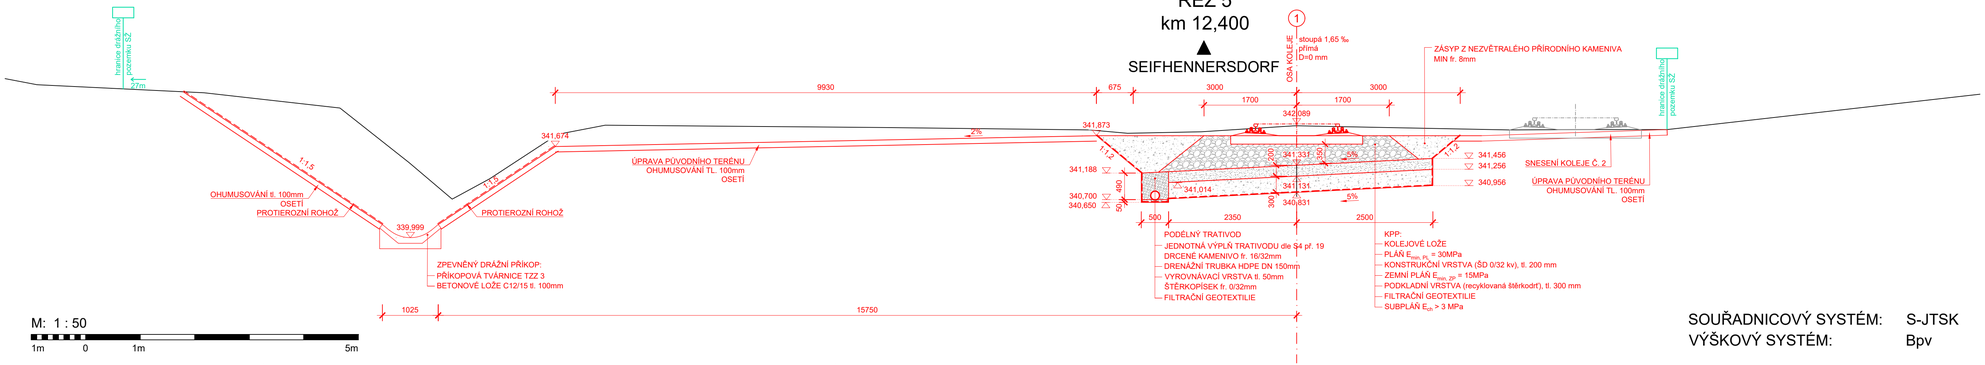


M: 1 : 50

1m 0 1m 5m

SOUŘADNICOVÝ SYSTÉM: S-JTSK

VÝŠKOVÝ SYSTÉM: Bpv

Orientační schéma:




Razítko oprávněné osoby:

Podpis: Datum:

| Revize: | Datum: | Popis: | Kontroloval: |
|---|---|---|---|
| 000 | 15.06.23 | DEFINITIVNÍ ODEVZDÁNÍ DOKUMENTACE | JAN GREPL |
| | | | |
| | | | |
| | | | |

| | |
|---|---|
| Stavebník/Investor: | **Správa železnic, státní organizace** |
| Adresa: | Dlážděná 1003/7, 110 00 Praha 1 |
| Zástupce investora: | Stavební správa západ |
| Adresa: | Sokolovská 278/1955, 190 00 Praha 9 |

SPRÁVA ŽELEZNIC

| | |
|---|---|
| Zhotovitel stavby: | **DIPONT s.r.o.** |
| Adresa: | Klíšská 1432/18, 400 01 Ústí nad Labem |
| Kontakt: | T: +420 475 201 724<br>E: dipont@dipont.cz |

dipont

| Hlavní projektant (HIP): | Specialista: | Odpovědný projektant: | Zpracovatel: |
|---|---|---|---|
| Ing. Jan Grepl | Ing. Jan Grepl | Ing. Jan Grepl | Ing. Jan Grepl |

| | | | |
|---|---|---|---|
| Název stavby/akce: | **Sanace tělesa železničního spodku na trati Varnsdorf - Seifhennersdorf (DB) v km 12,288-12,7** | | Označení (S-kód): S632000537 |
| | | | Označení zhotovitele: D21103 |
| Název části: | Stavební část | | Označení části: D.2.1.1 |
| Název objektu: | **Železniční spodek** | | Označení objektu/komplexu: **SO 11-11-01** |
| Název přílohy: | **Vzorové příčné řezy** | | Číslo přílohy: 2.0.2.1 |
| Název dílčí části přílohy: | **Část 1** | | Paré: |
| Kraj: | Katastrální území: Varnsdorf | TUDU: 115204 | |
| Ústecký kraj | | | |
| Stupeň dokumentace: | Datum zpracování: | Formáty: | Měřítko: |
| DUSP | 09/2022 | 5xA4 | 1:50 |

Z-kód: S 6 3 2 0 0 0 5 3 7 — Stupeň dokumentace: Část: DUSP D 2 1 1 0 1 — Objekt: S O 1 1 1 1 0 1 — Příloha: K K — 2 0 2 1 — Revize: 0 0 0