


SANACE TĚLESA ŽELEZNIČNÍHO SPODKU NA TRATI
VARNSDORF - SEIFHENNERSDORF (DB) V KM 12,288 - 12,7

VYTYČOVACÍ VÝKRES A VÝKRES VÝKOPU - SO 11-21-01 PROPUSTEK V KM 12,625

PŮDORYS
M 1:100

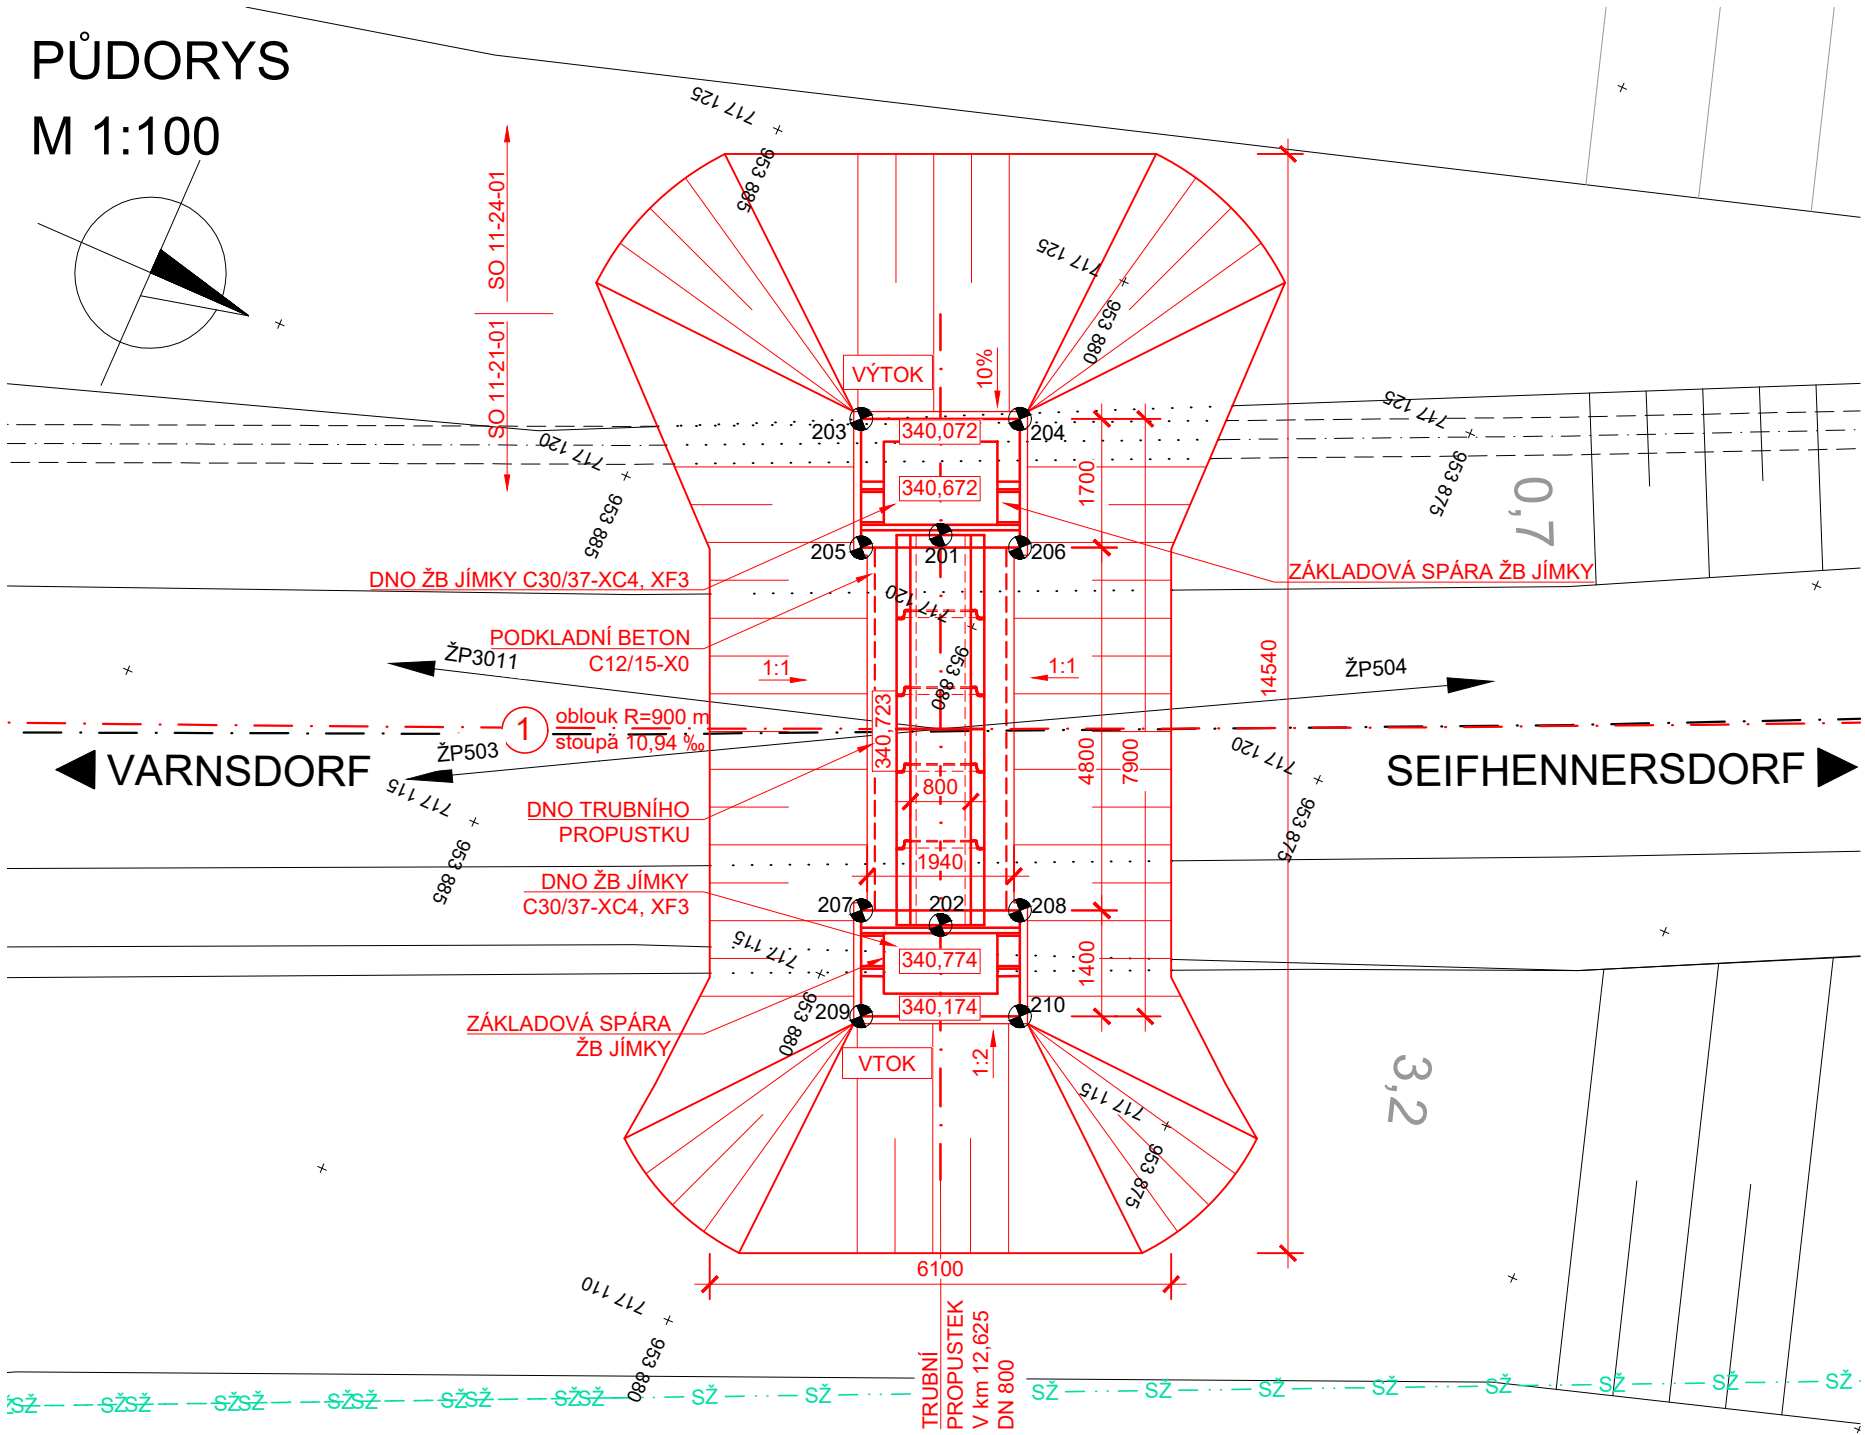

TABULKA VYTYČOVANÝCH BODŮ

Č.BODU	Y	X	Z	POPIS
201	717120,958	953880,876	340,672	DNO TROUBY NA VÝTOKU
202	717116,234	953878,803	340,774	DNO TROUBY NA VTOKU
203	717121,939	953882,454	340,072	SPODNÍ HRANA JÍMKY NA VÝTOKU
204	717122,783	953880,531		
205	717120,383	953881,770		
206	717121,227	953879,847		
207	717115,988	953879,842	340,174	SPODNÍ HRANA JÍMKY NA VTOKU
208	717116,832	953877,919		
209	717114,706	953879,279		
210	717115,550	953877,356		
ŽP3011	717084,185	953993,032	341,811	ŽELEZNIČNÍ POLYGON SŽG PRAHA
ŽP503	717098,223	953916,497	342,724	
ŽP504	717155,308	953812,581	343,325	

POZNÁMKA:

- PŘESNOST VYTYČENÍ DLE:
ČSN 73 0420-1 Přesnost vytyčování staveb - Část 1: Základní požadavky
ČSN 73 0420-2 Přesnost vytyčování staveb - Část 2: Vytyčovací odchylky


- VYTYČENÍ BUDE VYCHÁZET Z PLATNÝCH BODŮ ŽELEZNIČNÍHO BODOVÉHO POLE:
ŽP3011 (cca 118 m směr Varnsdorf)
ŽP503 (cca 42 m směr Varnsdorf)
ŽP504 (cca 77 m směr Seifhennersdorf)

- VÝŠKOVÉ KÓTY POD ZÁKLADY UDÁVAJÍ VÝŠKU VÝKOPU NA ÚROVNI ZÁKLADOVÉ SPÁRY
- PŘÍPADNÁ SRÁŽKOVÁ VODA BUDE PO DOBU STAVBY DOČASNĚ PŘEVEDENA ČERPÁNÍM

LEGENDA ČAR:

— SŽ — SŽ — KATASTR - HRANICE SŽ

SOUŘADNICOVÝ SYSTÉM: S-JTSK
VÝŠKOVÝ SYSTÉM: Bpv

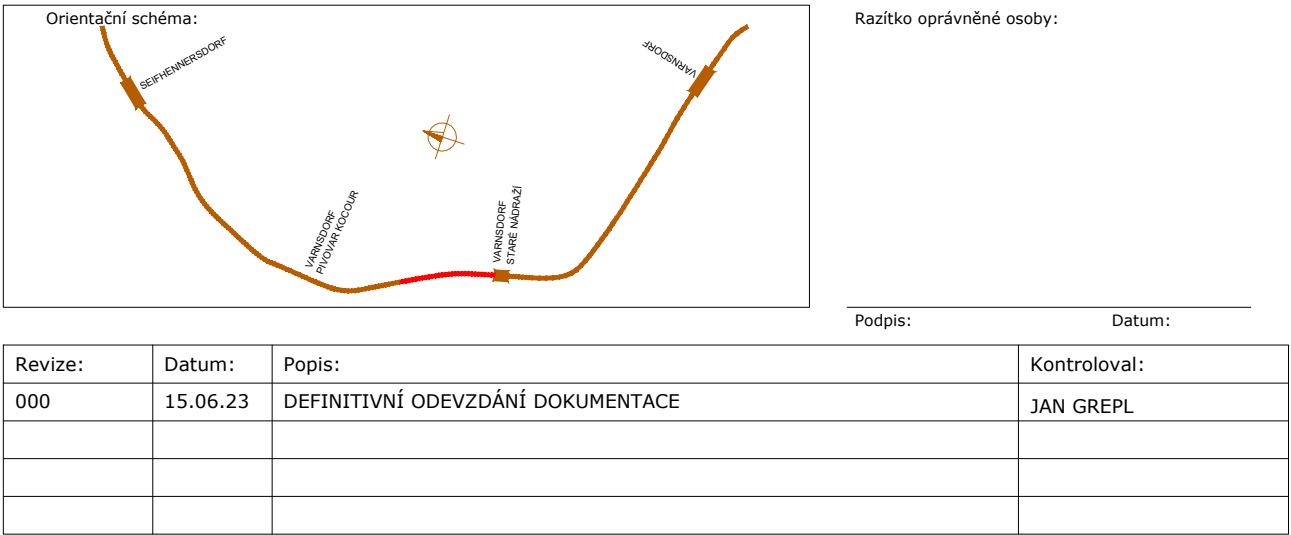

Stavebník/Investor:	Správa železnic, státní organizace		
Adresa:	Dlážděná 1003/7, 110 00 Praha 1		
Zástupce investora:	Stavební správa západ		
Adresa:	Sokolovská 278/1955, 190 00 Praha 9		
Zhotovitel stavby:	DIPONT s.r.o.		
Adresa:	Klíšská 1432/18, 400 01 Ústí nad Labem		
Kontakt:	T: +420 475 201 724 E: dipont@dipont.cz		
Hlavní projektant (HIP):	Specialista:	Odpovědný projektant:	Zpracovatel:
Ing. Jan Grepl	Ing. Jan Grepl	Ing. Jan Grepl	Ing. Sylvie Píchová

Název stavby/akce:	Sanace tělesa železničního spodku na trati Varnsdorf - Seifhennersdorf (DB) v km 12,288-12,7		Označení (S-kód): S632000537
Název části:	Stavební část		Označení zhotovitele: D21103
Název objektu:	Propustek v km 12,625		Označení části: D.2.1.4
Název přílohy:	Výkopy a vytyčení		Označení objektu/komplexu: SO 11-21-01
Název dílčí části přílohy:	-		Číslo přílohy: 2.0.1.2
Kraj:	Katastrální území:	TUDU:	Paré:
Ústecký kraj	Varnsdorf	115204	
Stupeň dokumentace:	Datum zpracování:	Formáty:	Měřítko:
DUSP	09/2022	4xA4	1:100

S-kód:	Stupeň dokumentace:	Část:	Objekt:	Podobjekt:	Příloha:	Revize:
S 6 3 2 0 0 0 5 3 7	0	U S P	0 2 1 0 4	S 0 1 1 2 1 0 1 X X X	2	0 1 2 0 0 0