



SANACE TĚLESA ŽELEZNIČNÍHO SPODKU NA TRATI
VARNSDORF - SEIFHENNERSDORF (DB) V KM 12,288 - 12,7
SO 11-10-01 ŽELEZNIČNÍ SVRŠEK
VZOROVÉ PŘÍČNÉ ŘEZY M 1:50

ŘEZ 4
km 12,375

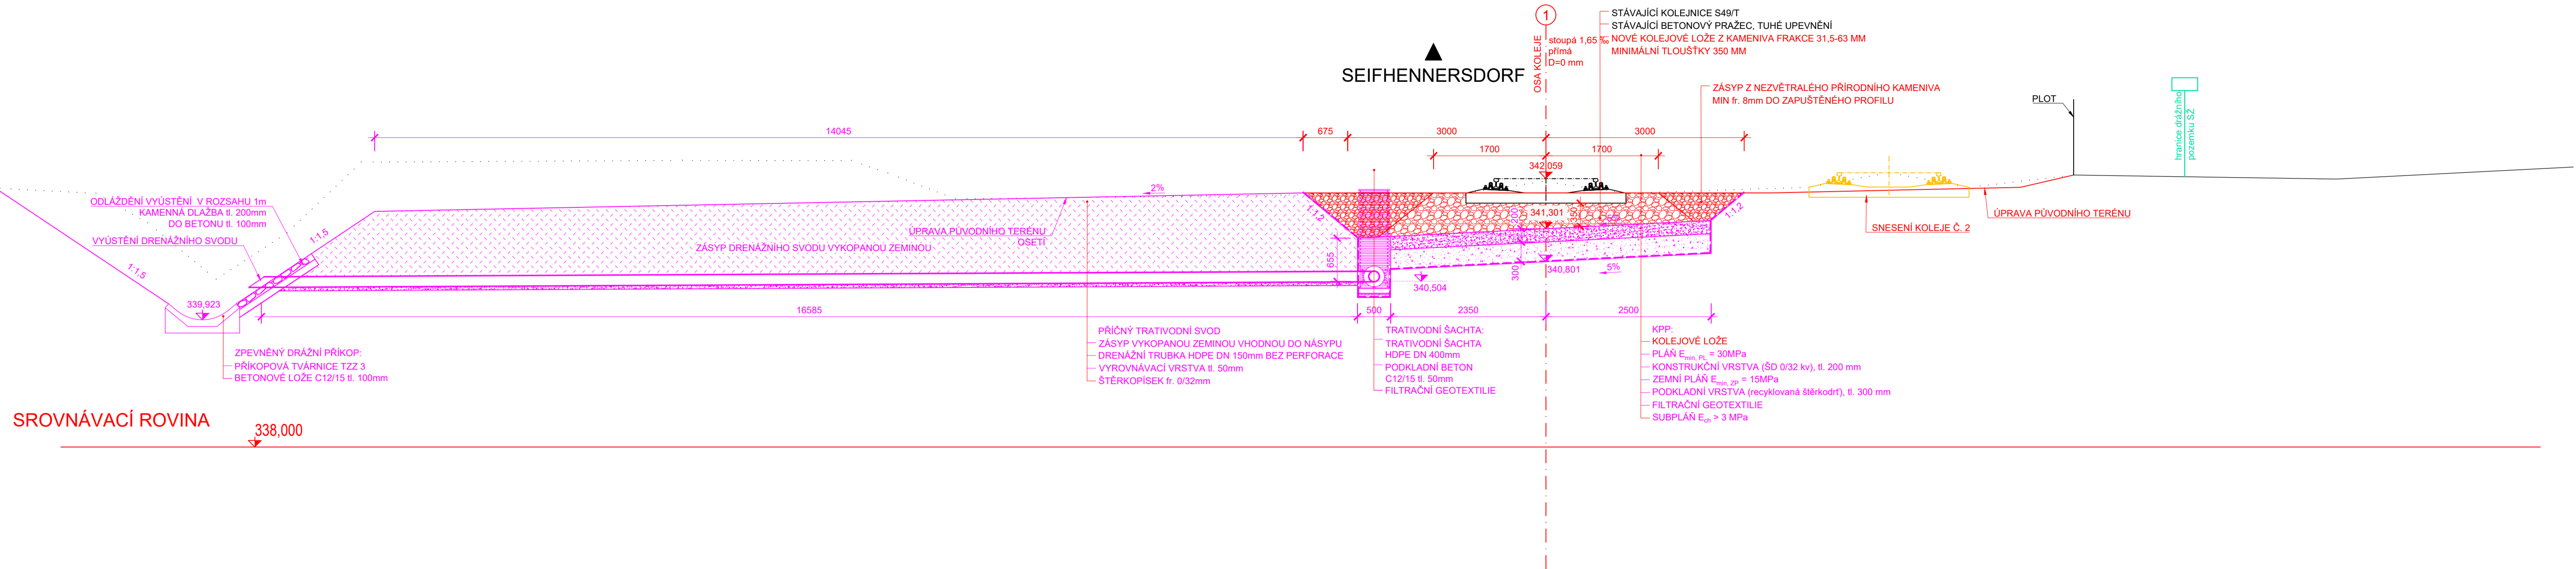


ŘEZ 21
km 12,800

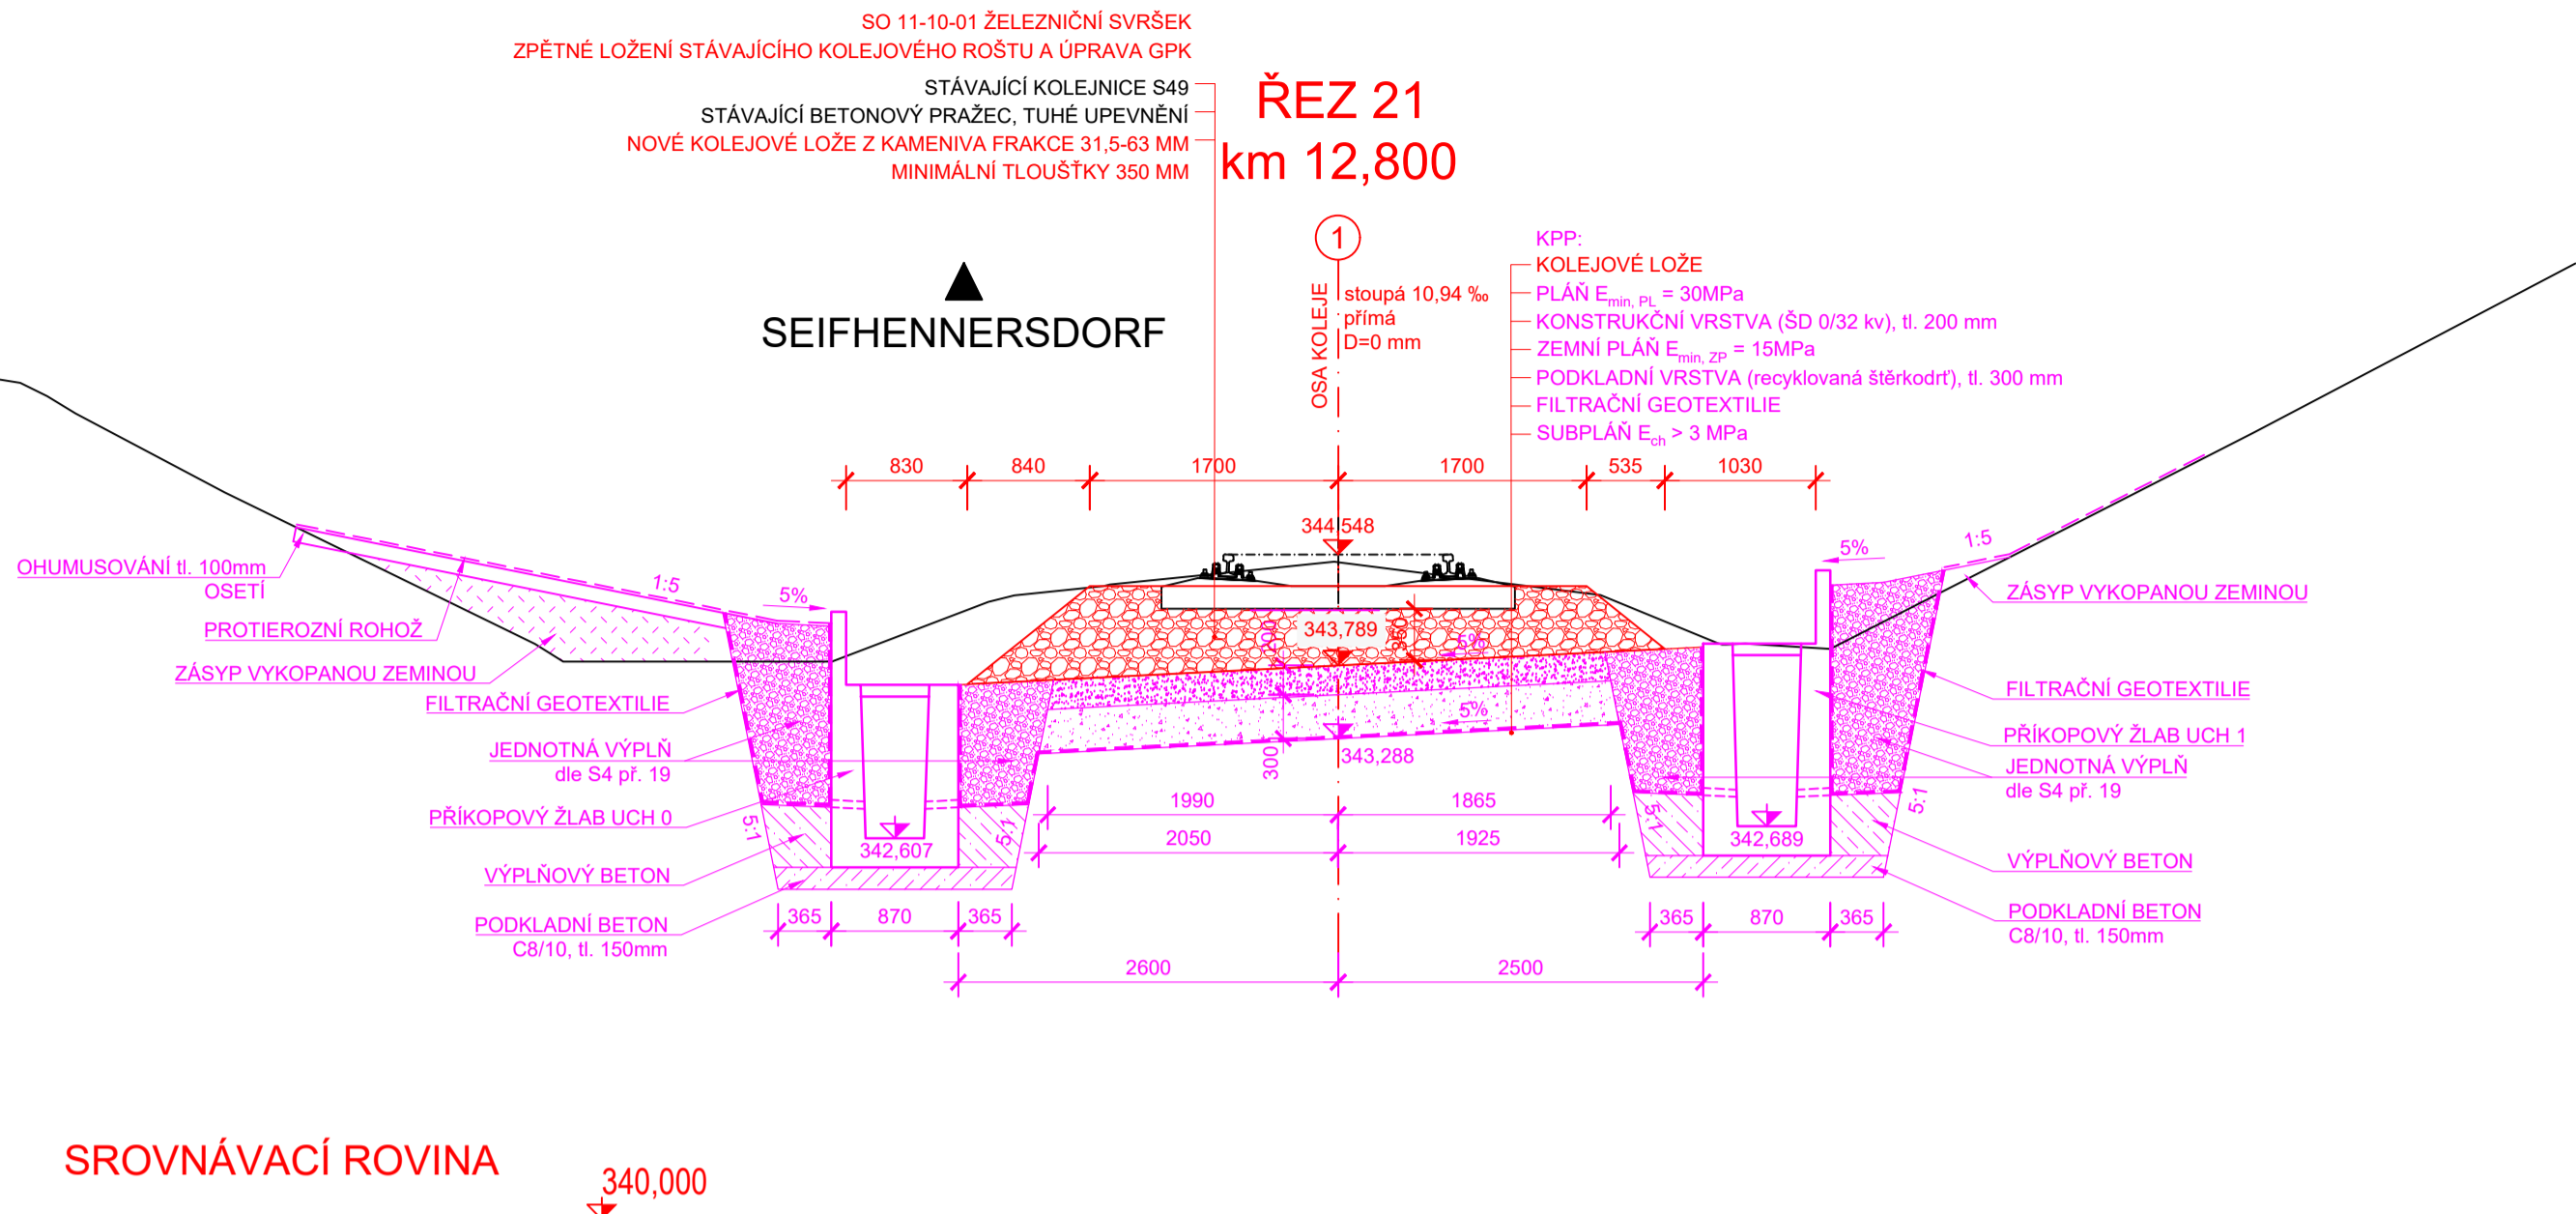


- LEGENDA:
- stávající stav
 - demontáže
 - nový stav SO 11-10-01 železniční svršek
 - nový stav SO 11-11-01 železniční spodek


ŘEZ 8
km 12,475

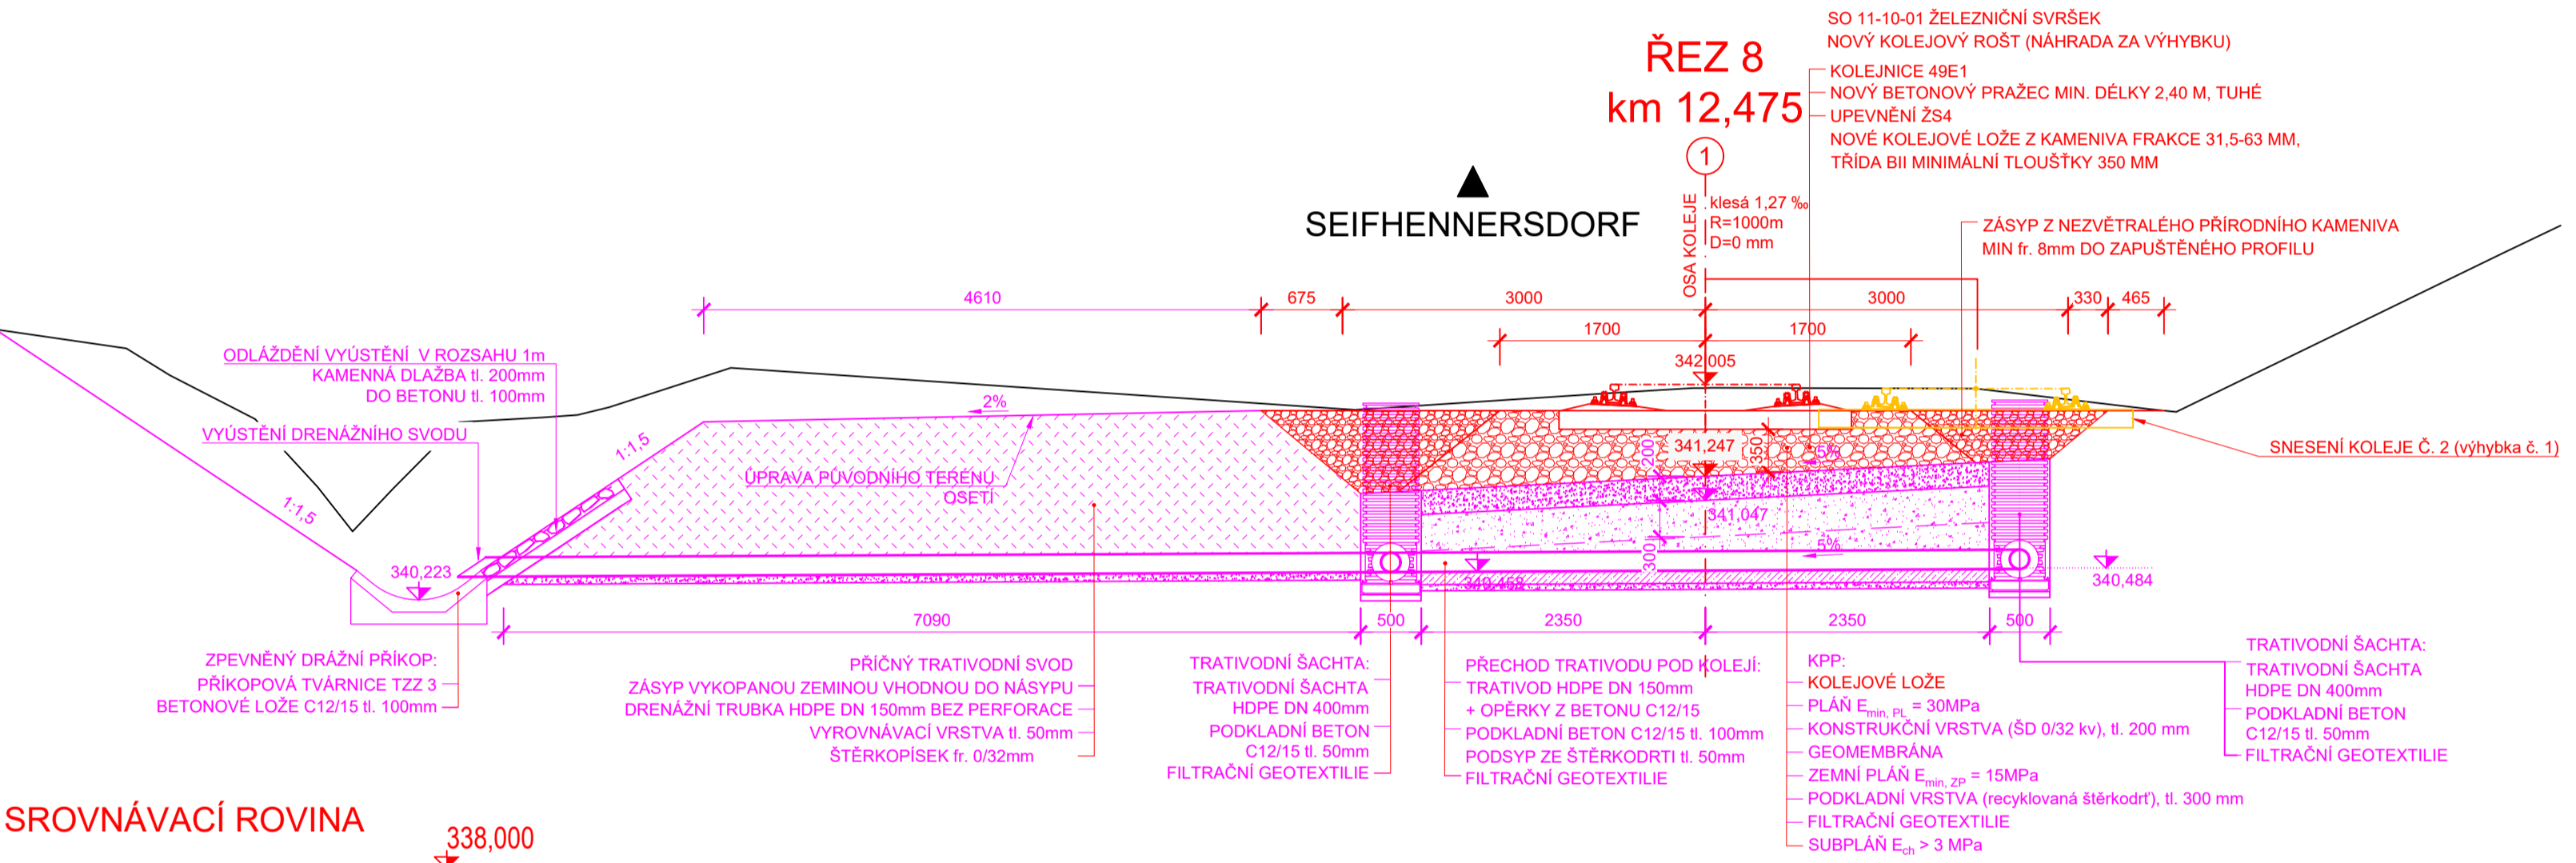


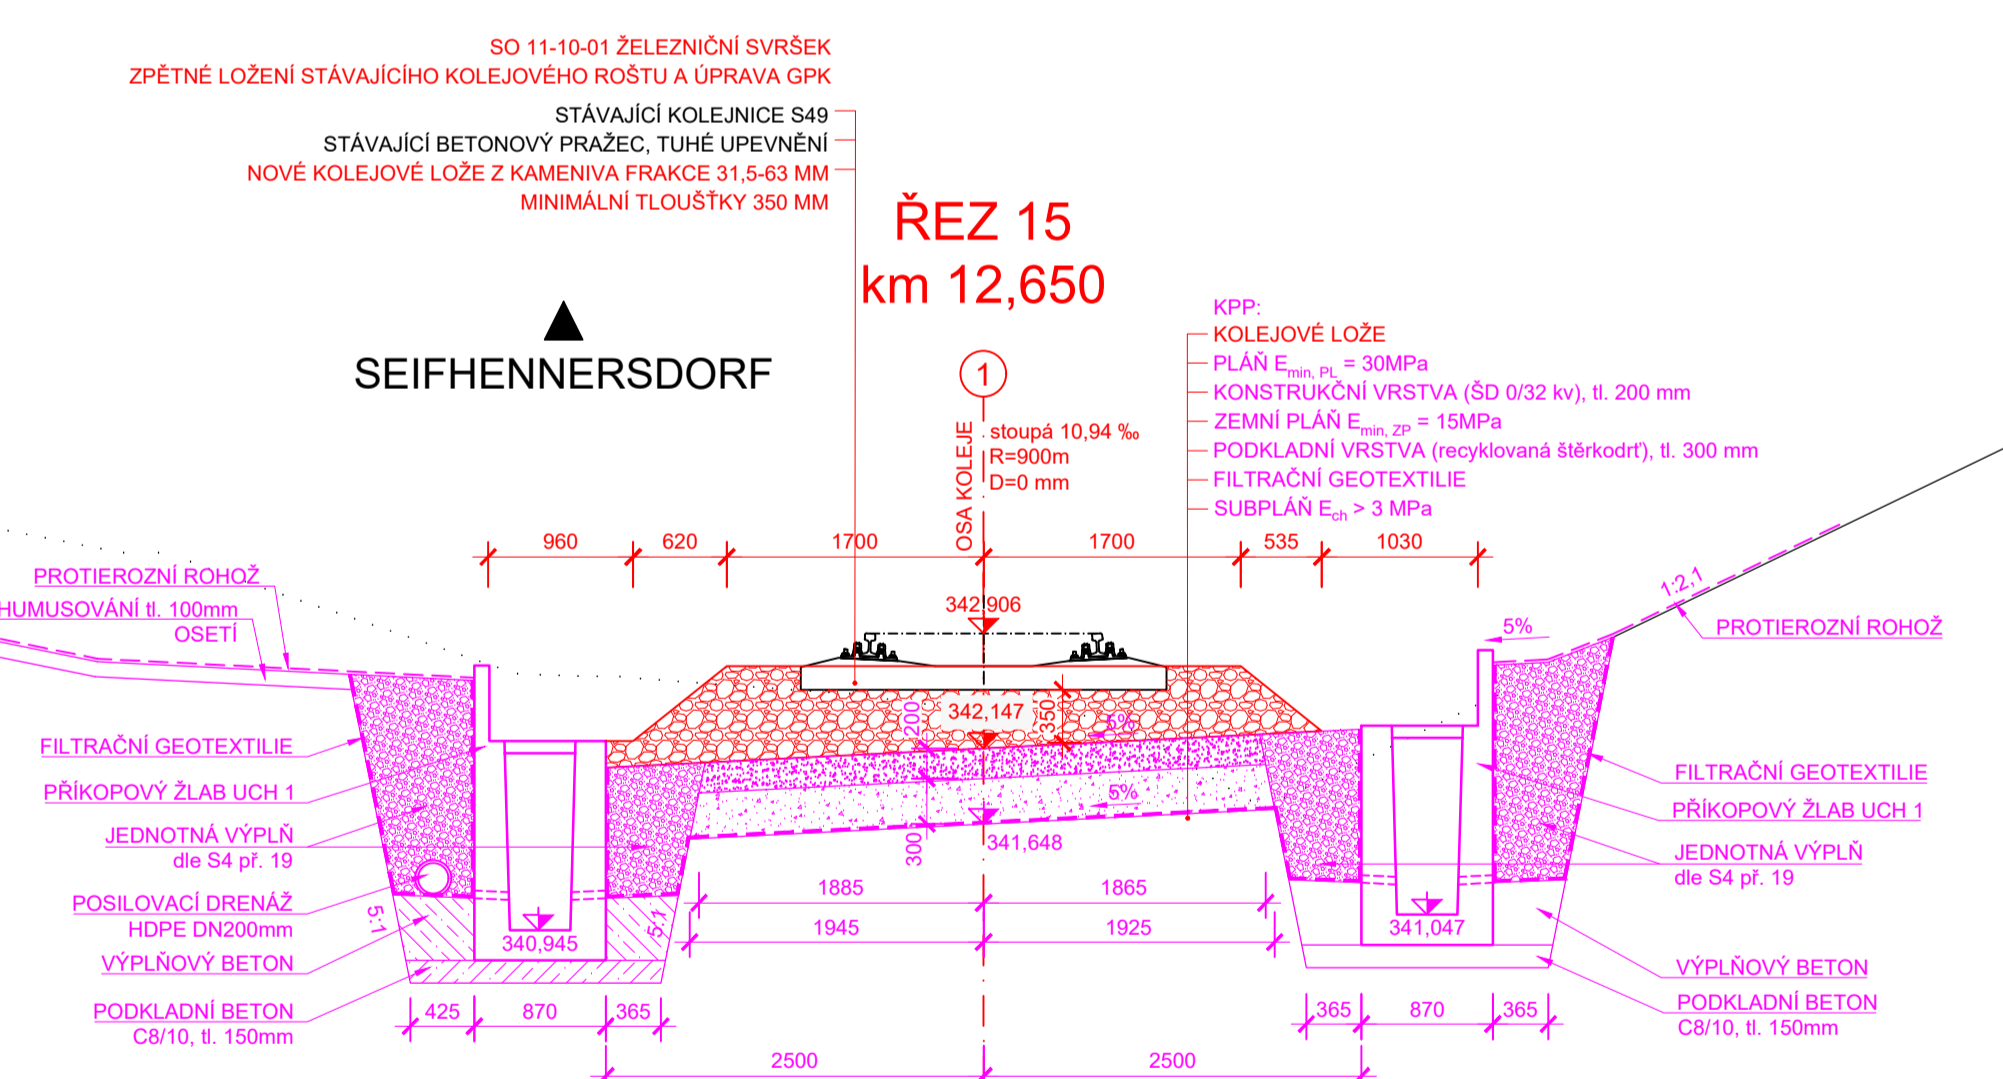

ŘEZ 15
km 12,650

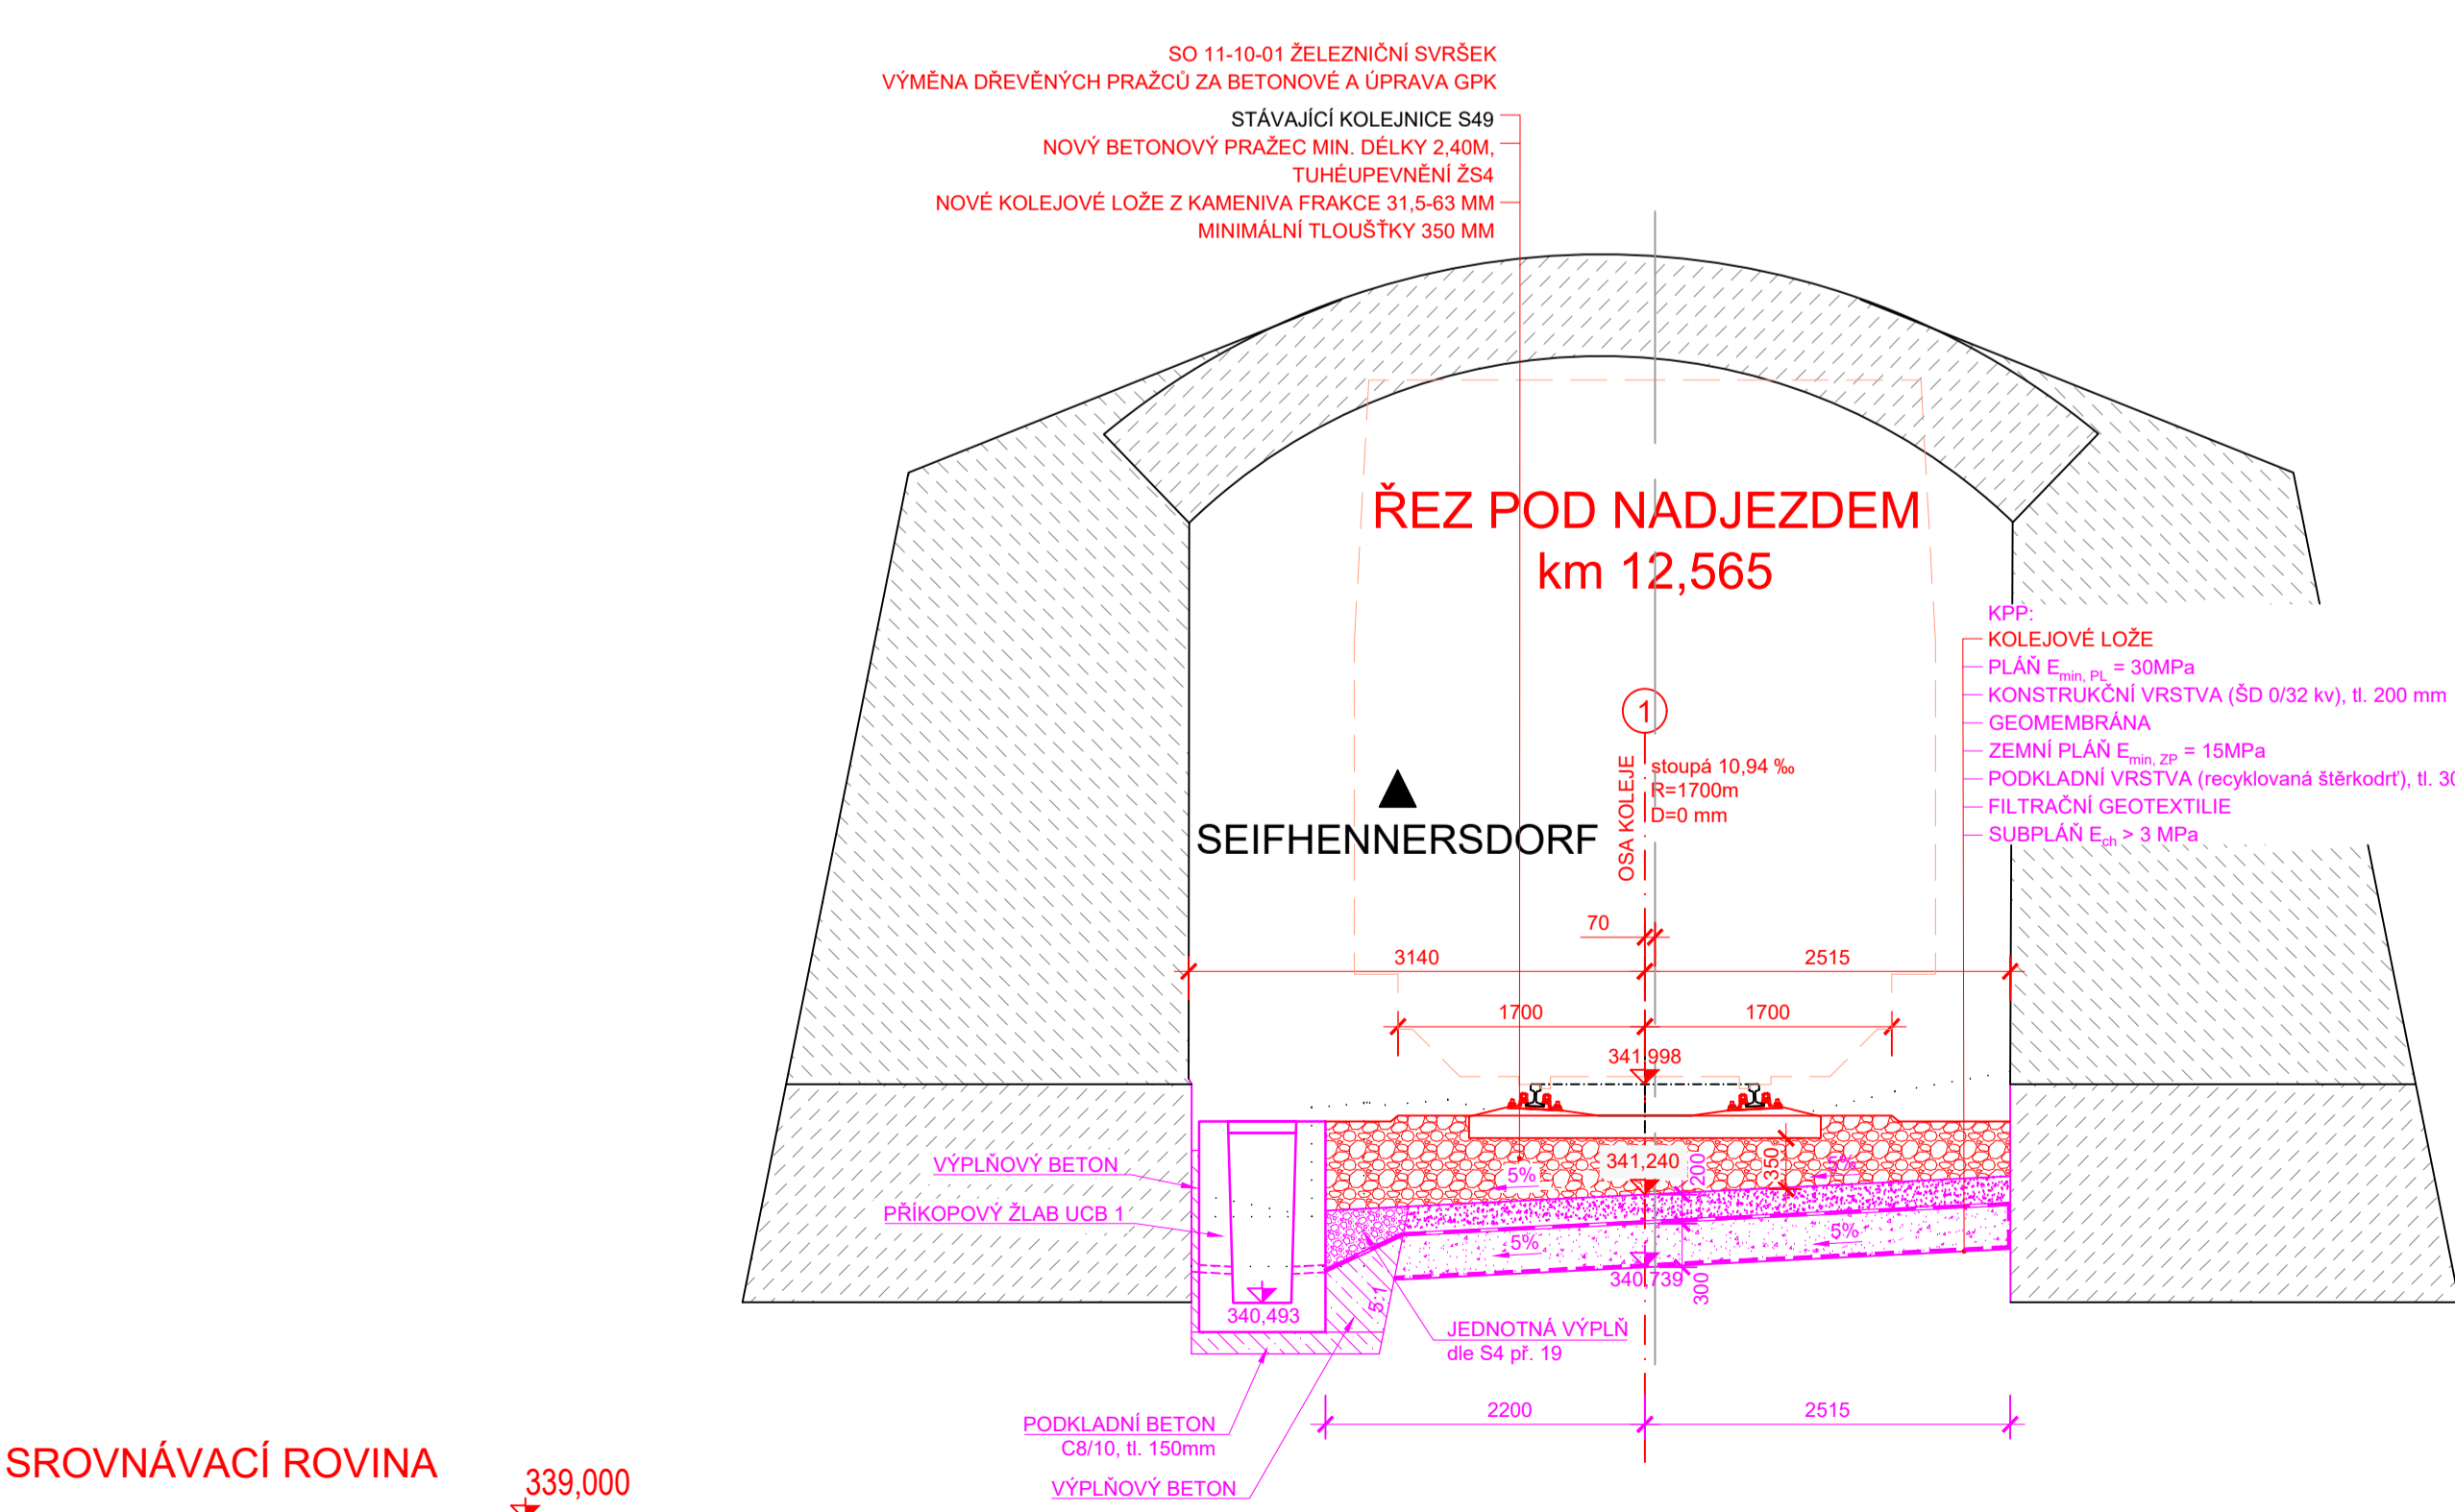

ŘEZ POD NADJEZDEM
km 12,565

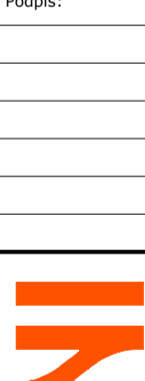

<p>Orientální schéma:</p>			<p>Realita upravené osahy:</p>										
<p>Revize:</p> <table><tr><td>000</td><td>15.6.2023</td><td>DEFINITIVNÍ ODEVZDÁNÍ DOKUMENTACE</td><td>Kontroloval:</td></tr><tr><td></td><td></td><td></td><td>ING. JAN GREPL</td></tr></table>			000	15.6.2023	DEFINITIVNÍ ODEVZDÁNÍ DOKUMENTACE	Kontroloval:				ING. JAN GREPL	<p>Podpis: _____ Datum: _____</p>		
000	15.6.2023	DEFINITIVNÍ ODEVZDÁNÍ DOKUMENTACE	Kontroloval:										
			ING. JAN GREPL										
<p>Stavitel/Investor:</p> <p>Správa železníc, státní organizace</p> <p>Diálská 1003/7, 110 00 Praha 1</p> <p>Zástupce investora: Stavební správa státní</p> <p>Sešitová 1995/276, 190 01 Praha 9</p>			<p> SPRAVA ŽELEZNIC</p>										
<p>Zhotovitel stavby:</p> <p>DIPONT s.r.o.</p> <p>č.p. 505, 403 35 Loubčec t.č.: +420 475 201 724 E: dipont@dipont.cz</p>			<p></p>										
<p>Zhotovitel objektu:</p> <p>STRABAG Rail a.s.</p> <p>Železničská 1385/29 400 03 Ústí nad Labem - Střekov tel.: +420 475 300 111 e-mail: projekt@strabag.com</p>			<p></p>										
<p>Hlavní projektant (HPP):</p> <p>Ing. Jan Grepl</p>			<p>Specialista:</p> <p>Ing. Tomáš Chaloupka</p>										
<p>Opisovatel projektant:</p> <p>Ing. David Růžek</p>			<p>Zpracovatel:</p> <p>Ing. Jan Šesták, D.S.</p>										
<p>Název stavby/akce:</p> <p>Sanace tělesa železničního spodka na trati Varnsdorf - Seifhennersdorf (DB) v km 12,288-12,7</p>			<p>Osazení (S-název):</p> <p>612000037</p>										
<p>Název části:</p> <p>Stavební úsek</p>			<p>Znak:</p> <p>D21103</p>										
<p>Název objektu:</p> <p>Železniční svršek</p>			<p>Označení části: D.2.1.1</p>										
<p>Název přílohy:</p> <p>Vzorové příčné řezy</p>			<p>Označení objektu/komplexu:</p> <p>SO 11-10-01</p>										
<p>Název díla část přílohy:</p> <p></p>			<p>Číslo přílohy: 2. 0.3.1</p>										
<p>Kraj:</p> <p>Varnsdorf</p>			<p>Formát:</p> <p>14 x A4</p>										
<p>Ústecký kraj</p>			<p>Formát:</p> <p>1:50</p>										
<p>Datum dokumentace:</p> <p>09/2022</p>			<p>Formát:</p> <p>1:50</p>										
<p>DUP:</p> <p>09/2022</p>			<p>Formát:</p> <p>1:50</p>										

Seznam dokumentace: 09/2022, 14 x A4, 1:50