


P7871

SCHÉMA TK

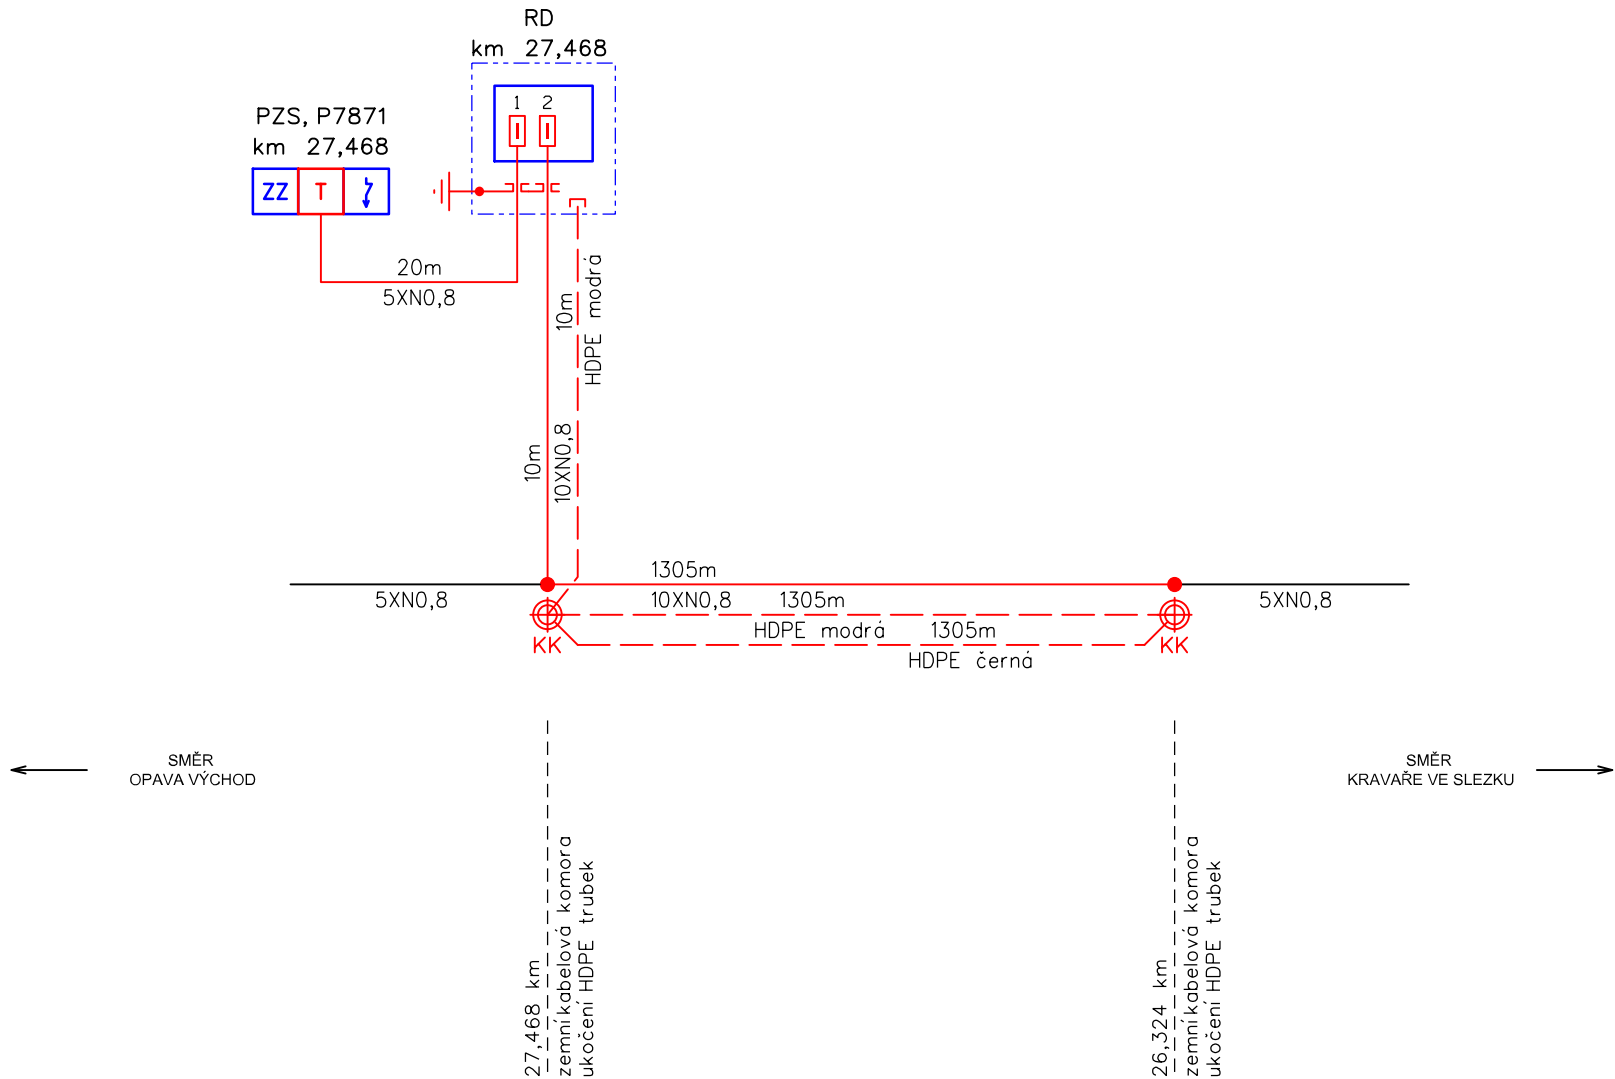

LEGENDA:

- řeší toto PS
- řeší jiný PS nebo SO této stavby
- stávající stav

VYSVĚTLIVKY:

- Metalický kabel typu TCEPKPFLEZE (FLEY)
- Ochranná trubka HDPE 40/33
- Optický kabel SM
- Ukončení kabelů zářezovou technikou (ochrana vedeníbleskojistkami)
- Rezerva na kabelu (R=30metrů)
- Venkovní telefonní objekt - sloupek, skříňka

EVROPSKÁ UNIE
Evropské strukturální a Investiční fondy
Operační program Doprava

Ministerstvo dopravy
Státní fond dopravní infrastruktury

Orientační schéma:

Razítko oprávněné osoby:

Podpis: _____ Datum: _____

Revize:	Datum:	Popis:	Kontroloval:
P01	15.08.2021	Dokumentace k připomínkám	Ing. Martin Raibr
P02	15.10.2021	Dokumentace k čistopisu	Ing. Martin Raibr

Stavebník/Investor:

Adresa:

Zástupce investora:

Adresa:

Správa železnic, státní organizace

Dlážděná 1003/7, 110 00 Praha 1

Stavební správa západ

Sokolovská 1955/278, 190 00 Praha 9

Zhotovitel stavby:

Adresa:

Kontakt:

SUDOP PRAHA a.s

Olšanská 1a, 130 80 Praha 3

T: +420 267 094 111

E: praha@sudop.cz

Zhotovitel objektu:

Adresa:

Kontakt:

SUDOP PRAHA a.s

Olšanská 1a, 130 80 Praha 3

T: +420 267 094 111

E: praha@sudop.cz

Hlavní projektant (HIP):	Specialista:	Odpovědný projektant:	Zpracovatel:
Ing. Martin Raibr	Ing. Martin Štrof	Jan Vlk	Vojtěch Toman

Název stavby/akce:	Doplnění závor na přejezdu P7871 v km 27,441 trati Hlučín - Opava	Označení (S-kód):	
		S622000383	
		Označení zhotovitele:	
		20-394.208	
Název části:	Dálkový kabel (DK), dálkový o.k. (DOK), závěsný o.k. (ZOK), traťový kabel (TK)	Označení části: D.1.2.5	
Název objektu:	P7871, Úprava TK	Označení objektu/komplexu:	
		PS1502	
Název přílohy:	Schéma TK, DOK	Číslo přílohy: 2. 001	
Název dílčí části přílohy:		Paré:	
Kraj:	Katastrální území:	TUDU:	
Moravskoslezský	viz. Textová část	viz. Textová část	
Stupeň dokumentace:	Datum zpracování:	Formáty:	Měřítko:
DUSP	15.10. 2021	[X x A4]	[převažující měřítko]

S-kód: S 6 2 2 0 0 0 3 8 3 - D U S P - D I 2 5 X - P S I 5 0 2 X X - X X - 2 - 0 0 1 - P 0 2

Stupeň dokumentace: Část: Objekt: Podobjekt: Příloha: Revize:

[Prostor pro další informace]