



k. ú. Malé Hoštice - DKM

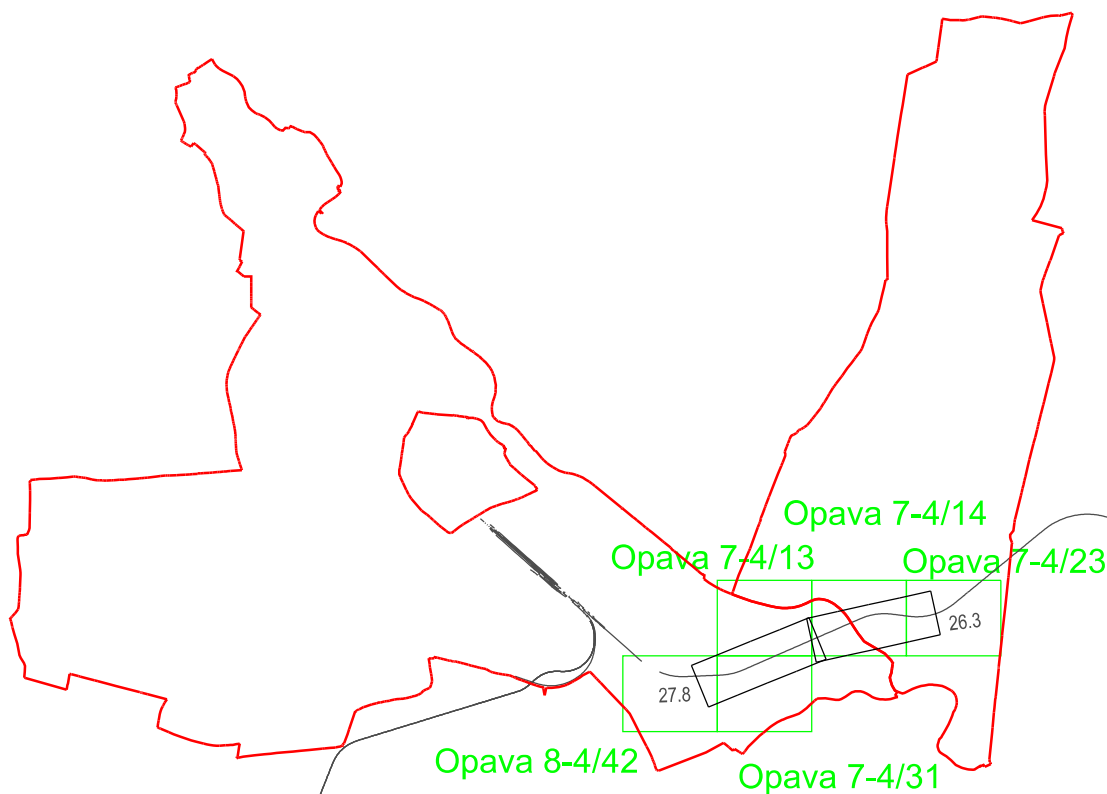

k. ú. Opava - Předměstí - DKM

Číslo ověření:
Datum ověření:

Náležitosti a přesnosti odpovídá
právním předpisům a podmínkám
pisemné dohodnutým s objednatelem.

		Objednatel: SUDOP PRAHA, a. s.		Pracoviště: Za Lužinami 1084/33 155 00 Praha 5 - Stodůlky	
ÚOZI	Zaměřil	Zpracoval	Kontroloval	Číslo zakázky	21.0619
Ing. Jan Trávníček		Ing. Daniela Valešová	Ing. Petr Pavelka	Datum	11/2022
				Souř. systém S-JTSK	Výšk. systém Bpv
Název zakázky Doplnění závor na přejezdu P7871 v km 27,441 trati Hlučín - Opava				Stupeň dok. DUSP	Část I.2.3
Název výkresu Přehled kladu mapových listů		Číslo výkresu 1/1		Formát 1 x A4	Měřítko 1 : 50 000