

ROZHLEDOVÁ POLE NA PŘEJEZDU P7871

Rozhledové pole pro řidiče nejpomalejšího silničního vozidla

P7871 (km 27,441)


- Dp: 8m
- Ds: 22m
- Lp: 60,0m
- Vž: 10 km/h
- Vsn: 5 km/h

- vyzařovací pole výstražníku
- rozhledové pole pro řidiče nejpomalejšího silničního vozidla



← Opava východ

Kravaře ve Slezsku →

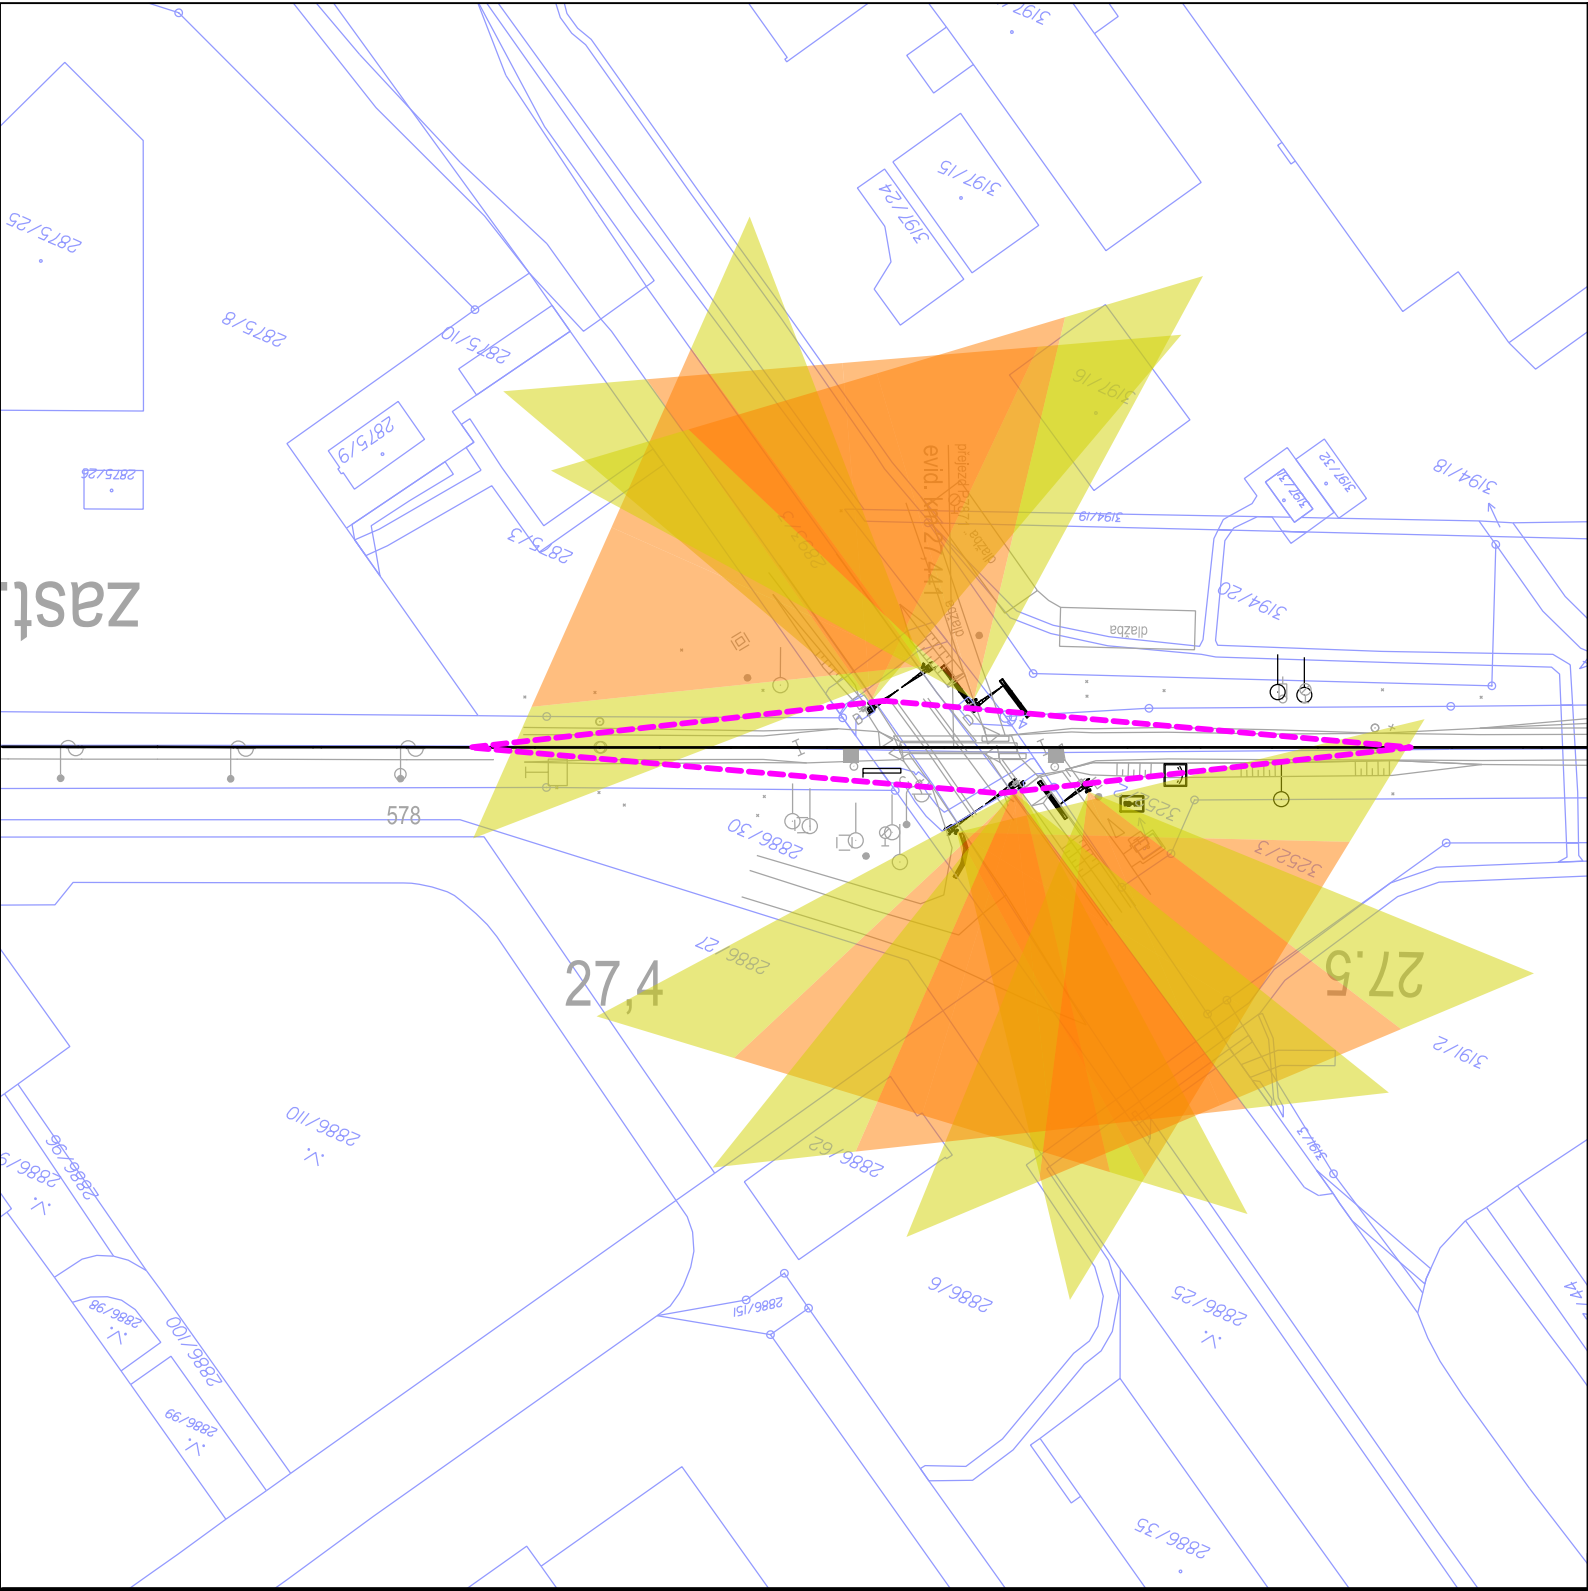

EVROPSKÁ UNIE
Evropské strukturální a investiční fondy
Operační program Doprava

Ministerstvo dopravy
Státní fond dopravní infrastruktury

Orlentační schéma:

Razítko oprávněné osoby:

Podpis:

Datum:

Revize:	Datum:	Popis:	Kontroloval:
P01	15.08.2021	Dokumentace k připomínkám	Ing. Martin Raibr
P02	15.10.2021	Dokumentace k čistopisu	Ing. Martin Raibr

Stavebník/Investor:

Adresa:

Zástupce investora:

Adresa:

Správa železnic, státní organizace

Dlážděná 1003/7, 110 00 Praha 1

Stavební správa západ

Sokolovská 1955/278, 190 00 Praha 9

Zhotovitel stavby:

Adresa:

Kontakt:

SUDOP PRAHA a.s

Olšanská 1a, 130 80 Praha 3

T: +420 267 094 111
E: praha@sudop.cz

Zhotovitel objektu:

Adresa:

Kontakt:

SUDOP PRAHA a.s

Olšanská 1a, 130 80 Praha 3

T: +420 267 094 111
E: praha@sudop.cz

Hlavní projektant (HIP):

Ing. Martin Raibr

Specialista:

Ing. Martin Raibr

Odpovědný projektant:

Zdeněk Pacholík

Zpracovatel:

Jiří Jakubec

Název stavby/akce:

Název části:

Název objektu:

Název přílohy:

Název dílčí části přílohy:

Kraj:

Středočeský

Stupeň dokumentace:

DSP

Doplnění závor na přejezdu P7871 v km 27,441 trati Hlučín - Opava

Dokumentace objektů

Technologická část
Železniční zabezpečovací zařízení
Přejezdové zabezpečovací zařízení

Rozhledové poměry P7871

-

Katastrální území:

Viz. Textová část

Datum zpracování:

15.10. 2021

Formáty:

A3

Měřítko:

1: 200

Označení (S-kód):

S622000383

Označení zhotovitele:

20-394.208

Označení části:

D.1.1.3

Označení objektu/komplexu:

PS 1302

Číslo přílohy:

2 0251

Paré:

S-kód:

S 6 2 2 0 0 0 3 8 3 - - D S P - - D 1 1 3 - - - P S 1 3 0 2 - - - - 0 2 5 1 - P 0 2

Stupeň dokumentace:

Část:

Objekt:

Podobjekt:

Příloha:

Revize:

[Prostor pro další informace]