


KOMUNIKACE

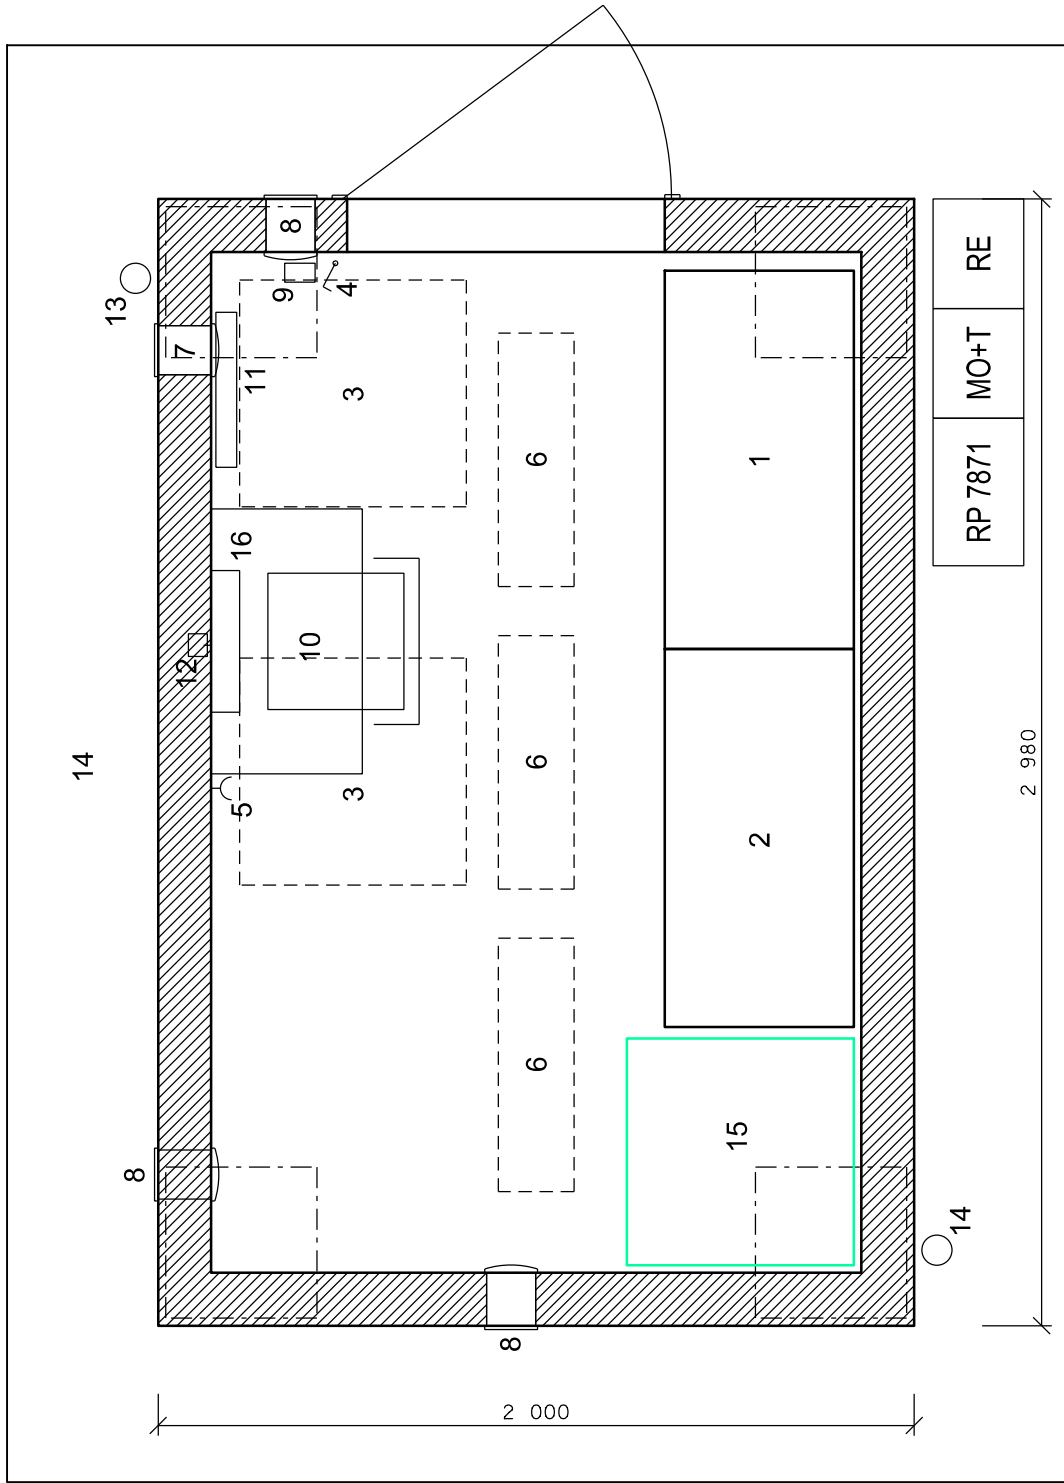

RD-K1

KRAVÁŘ VE SLEZSKU

KOLEJIŠTĚ


OPAVA VÝCHOD

Legenda:

- 1 skříň s výstrojí PZS (otočný rám)
- 2 skříň napájení PZS (otočný rám)
- 3 stropní topný panel
- 4 vypínač osvětlení
- 5 zásuvka
- 6 osvětlovací těleso
- 7 nahoře: ventilátor
- 8 dole: uvnitř klapka, zvenku mřížka
- 9 tlačítko pro nouzové vypnutí a indikaci
- 10 stůl na dokumentaci (400 x 700 mm) a židle
- 11 rozvaděč RD a zab. zařízení
- 12 el. vývod armovací sítě
- 13 odpadní trubka vody ze střechy
- 14 betonová dlažba (40x40)
- 15 sdělovací zařízení
- 16 plechová skříň pro dokumentaci

Legenda řezu:

- 1 dlažba (60 mm)
- 2 kladecí vrstva (30 mm)
- 3 nosná vrstva (100 mm)
- 4 hutněná pláň
- 5 nosná konstrukce reléového domku
- 6 základ reléového domku

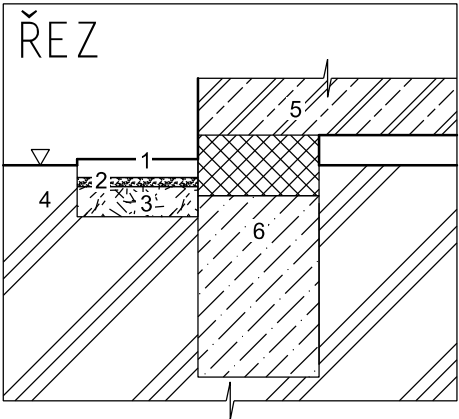

Dispozice reléového domku RD-K1 (km 27,463)

EVROPSKÁ UNIE
Evropské strukturální a investiční fondy
Operační program Doprava

Ministerstvo dopravy
Státní fond dopravní infrastruktury

Orientační schéma:

Razítko oprávněné osoby:

Podpis: _____ Datum: _____

Revize:	Datum:	Popis:	Kontroloval:
P01	15.08.2021	Dokumentace k připomínkám	Ing. Martin Raibr
P02	15.10.2021	Dokumentace k čistopisu	Ing. Martin Raibr

Stavebník/Investor:

Adresa:

Správa železnic, státní organizace

Dlážděná 1003/7, 110 00 Praha 1

Zástupce investora:

Adresa:

Stavební správa západ

Sokolovská 1955/278, 190 00 Praha 9

Zhotovitel stavby:

Adresa:

Kontakt:

SUDOP PRAHA a.s

Olšanská 1a, 130 80 Praha 3

T: +420 267 094 111

E: praha@sudop.cz

Zhotovitel objektu:

Adresa:

Kontakt:

SUDOP PRAHA a.s

Olšanská 1a, 130 80 Praha 3

T: +420 267 094 111

E: praha@sudop.cz

Hlavní projektant (HIP):	Specialista:	Odpovědný projektant:	Zpracovatel:
Ing. Martin Raibr	Ing. Martin Raibr	Zdeněk Pacholík	Jiří Jakubec

Název stavby/akce:

Doplnění závor na přejezdu P7871 v km 27,441 trati Hlučín - Opava

Označení (S-kód):

S622000383

Označení zhotovitele:

20-394.208

Název části:

Dokumentace objektů

Označení části: **D.1.1.3**

Název objektu:

**Technologická část
Železniční zabezpečovací zařízení
Přejezdové zabezpečovací zařízení**

Označení objektu/komplexu:
PS 1302

Název přílohy:

Dispozice reléového domku K1

Číslo přílohy: **2 0511**

Název dílčí části přílohy:

-

Paré:

Kraj:

Katastrální území:

TUDU:

Viz. Textová část

Viz. Textová část

Stupeň dokumentace:

Datum zpracování:

Formáty:

Měřítko:

DSP

15.10. 2021

A3

1: 50

S-kód: S 6 2 2 0 0 0 3 8 3 - - - - - D I S P - - - - - D I I I 3 - - - - - P S I 3 0 2 - - - - - 0 5 1 1 - - - - - P 0 2

Stupeň dokumentace: Část: Objekt: Podobjekt: Příloha: Revize:

[Prostor pro další informace]