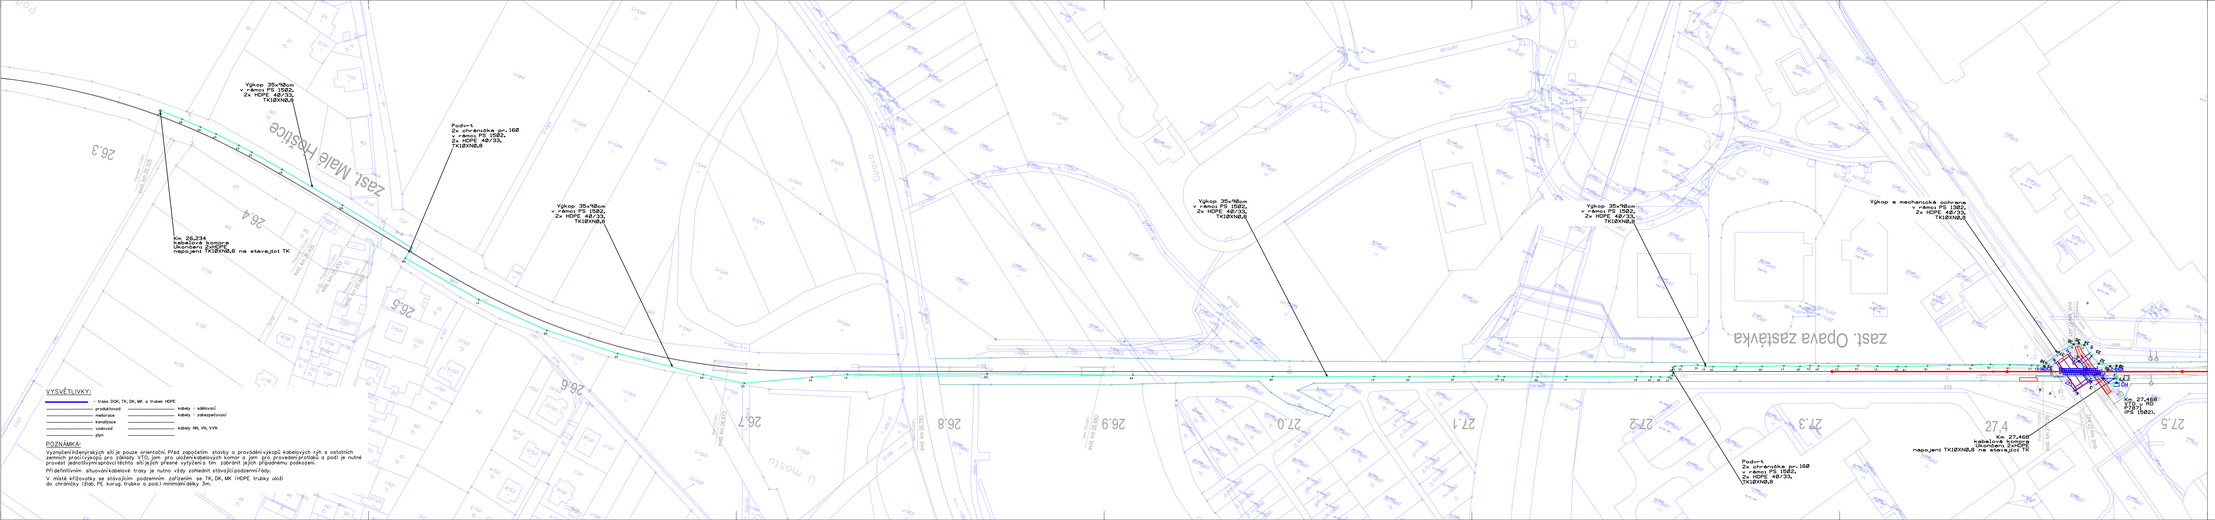

EVROPSKÁ UNIE
Evropské strukturální a investiční fondy
Operační program Doprava

Ministerstvo dopravy
Státní fond dopravní infrastruktury

Razítko oprávněné osoby:

Orientační schéma:

Podpis: Datum:

Revize:	Datum:	Popis:	Kontroloval:
PR1	15.08.2021	Dokumentace k připomínkám	Ing. Martin Rašbr
PR2	15.10.2021	Dokumentace k Dotisku	Ing. Martin Rašbr

Stavebník/Investor: **Správa železnic, státní organizace**
Adresa: Dlážděná 1003/7, 110 00 Praha 1

Zástupce investora: Stavební správa západ
Adresa: Sokolovská 1955/278, 190 00 Praha 9

SPRÁVA ŽELEZNIC

Zhotovitel stavby: **SUDOP PRAHA a.s**
Adresa: Olšanská 1a, 130 80 Praha 3
Kontakt: T: +420 267 094 111
E: praha@sudop.cz

SUDOP PRAHA

Zhotovitel objektu: **SUDOP PRAHA a.s**
Adresa: Olšanská 1a, 130 80 Praha 3
Kontakt: T: +420 267 094 111
E: praha@sudop.cz

SUDOP PRAHA

Hlavní projektant (HIP):	Specialista:	Odpovědný projektant:	Zpracovatel:
Ing. Martin Rašbr	Ing. Martin Šrnof	Jan Vik	Vojtěch Toman

Název stavby/akce: **Doplnění závor na přejezdu P7871 v km 27,441 trati Hlučín - Opava**

Označení (S-kód): S622000383

Označení zhotovitele: 20-394.208

Označení části: **2.002**

Označení objektu/komplexu: **PS1502**

Číslo přílohy: **D.1.2.5**

Paré:

Název části:	Sdělový kabel (SK), silnoproudý kabel (SDK), zkušební k.k. (ZDK), tratový kabel (TK)		
Název objektu:	**P7871, Úprava TK**		
Název přílohy:	Situace v km 26,300 až km 27,500		
Název dílčí části přílohy:			
Kraj: Moravskoslezský	Katastrální území: vlo. Textová část	TUDU: vlo. Textová část	

Skupiň dokumentace:	Datum zpracování:	Formáty:	Měřítko:
DUSP	15.10. 2021	?xA4	1:1000

Kraj: | Okres: | Obec: | Katastrální území: | Číslo: | Parcela:
Please use each information