


P7871

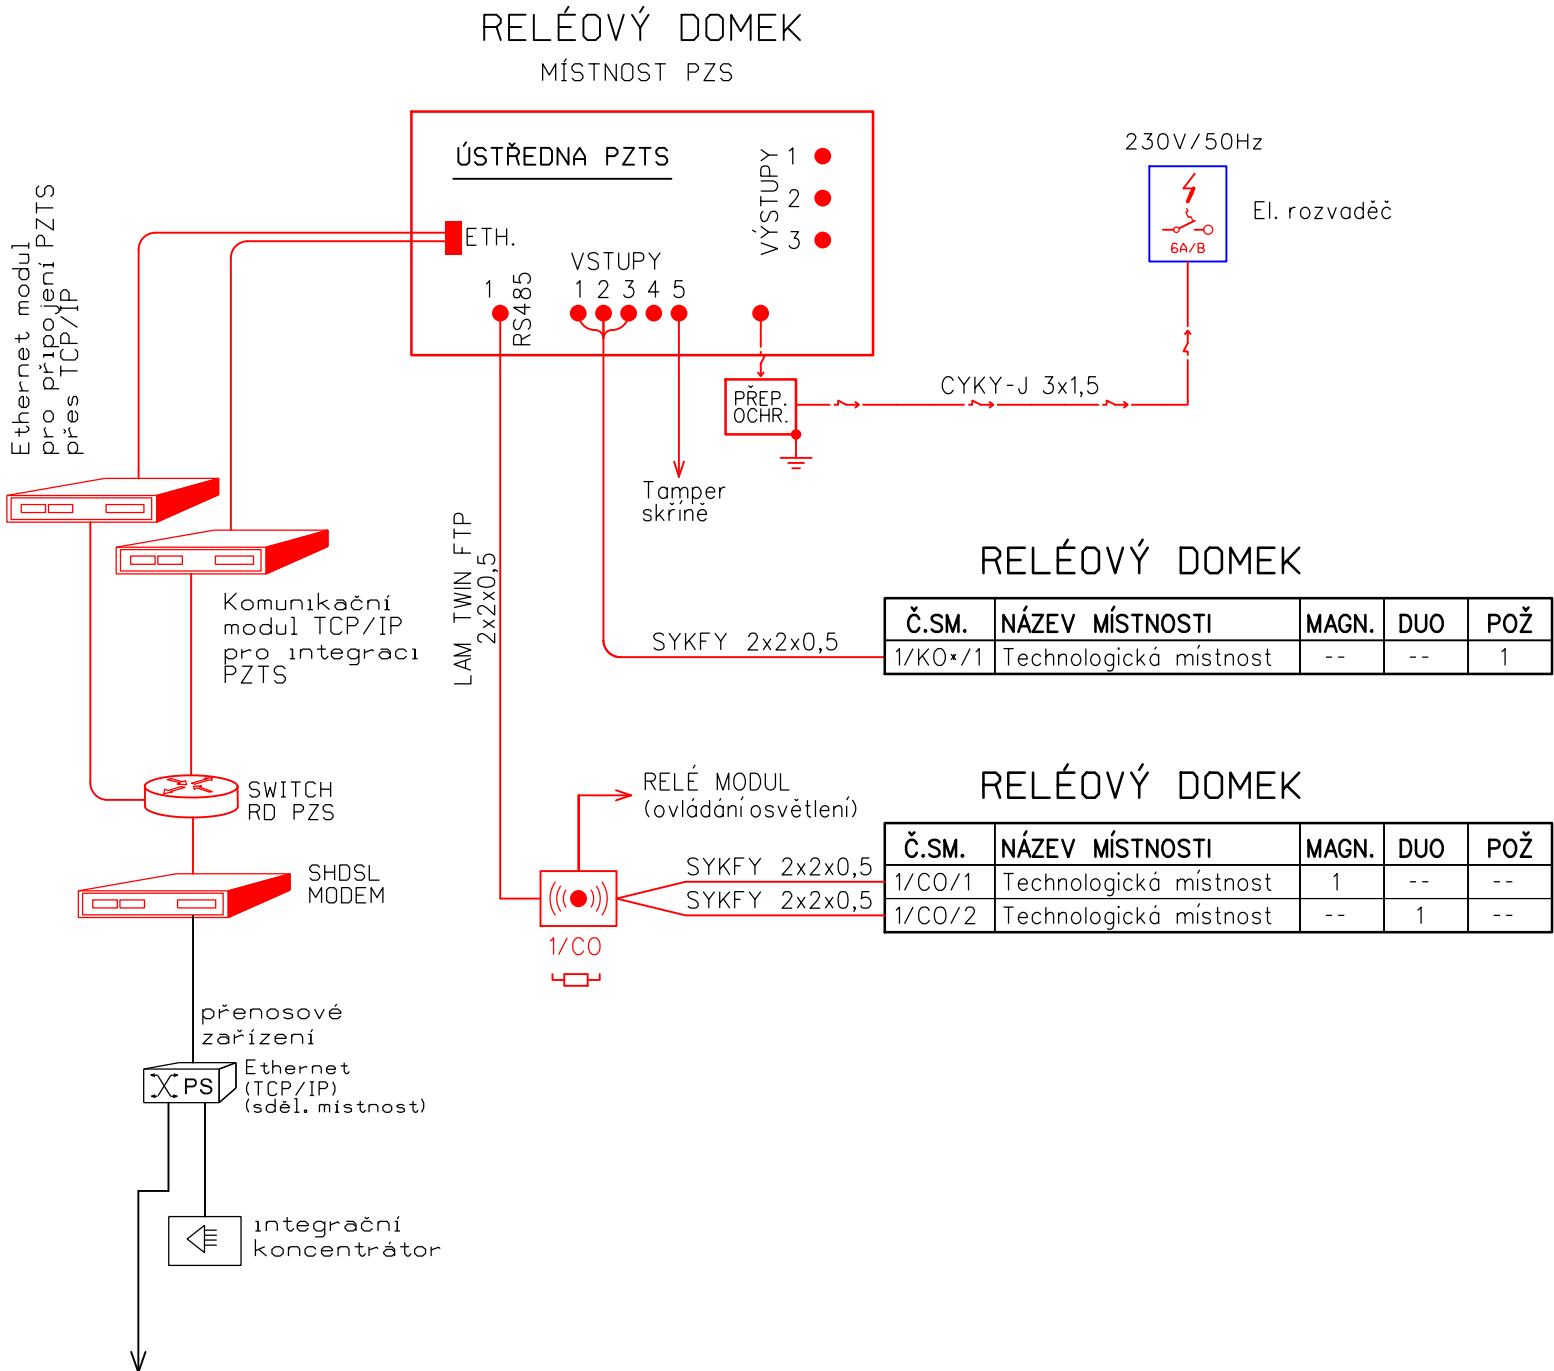

BLOKOVÉ SCHÉMA PZTS




DOHLEDOVÉ PRACOVISTĚ
DDTS ŽDC

Doplnění dohledového
pracoviště DDTS ŽDC


VYSVĚTLIVKY:

- ČERVENĚ - Zařízení osazené v rámci tohoto PS
- MODŘE - Zařízení osazené v rámci souvisejících PS
- ČERNĚ - Zařízení stávající
-  - Dotykový ovládací terminál se čtečkou karet
-  - Zakončovací odpor 680 Ohmů



EVROPSKÁ UNIE
Evropské strukturální a investiční fondy
Operační program Doprava

Ministerstvo dopravy
Státní fond dopravní infrastruktury



Orientační schéma:

Razítko oprávněné osoby:

Podpis:

Datum:

Revize:	Datum:	Popis:	Kontroloval:
P01	15.08.2021	Dokumentace k připomínkám	Ing. Martin Raibr
P02	15.10.2021	Dokumentace k čistopisu	Ing. Martin Raibr

Stavebník/Investor:

Adresa:

Zástupce investora:


Adresa:

Správa železnic, státní organizace

Dlážděná 1003/7, 110 00 Praha 1

Stavební správa západ

Sokolovská 1955/278, 190 00 Praha 9



Zhotovitel stavby:


Adresa:

Kontakt:

SUDOP PRAHA a.s.

Olšanská 1a, 130 80 Praha 3

T: +420 267 094 111
E: praha@sudop.cz



Zhotovitel objektu:


Adresa:

Kontakt:

SUDOP PRAHA a.s.

Olšanská 1a, 130 80 Praha 3

T: +420 267 094 111
E: praha@sudop.cz



Hlavní projektant (HIP): Ing. Martin Raibr	Specialista: Ing. Martin Štrof	Odpovědný projektant: Ing. Martin Štrof	Zpracovatel: Vojtěch Toman
---	-----------------------------------	--	-------------------------------

Název stavby/akce:

Název části:

Název objektu:

Název přílohy:

Název dílčí části přílohy:

Kraj:

Moravskoslezský

Doplnění závor na přejezdu P7871 v km 27,441 trati Hlučín - Opava

Jiné sdělovací zařízení (strukturovaná kabeláž, hodinová zařízení, ...)

P7871, Sdělovací zařízení

P7871, Blokové schéma PZTS

Katastrální území:
víz. Textová část

TUDU:
víz. Textová část

Označení (S-kód):
S622000383

Označení zhotovitele:
20-394.208

Označení části:
D.1.2.7

Označení objektu/komplexu:
PS1702

Číslo přílohy:
2. 001

Paré:

Stupeň dokumentace:	Datum zpracování:	Formáty:	Měřítko:
DUSP	15.10. 2021	[X x A4]	[převažující měřítko]

S-kód:
S 6 2 2 0 0 0 3 8 3 - D U S P - D 1 2 7 X - P S 1 7 0 2 X X - X X - 2 - 0 0 1 - P 0 2

Stupeň dokumentace: Část: Objekt: Podobjekt: Příloha: Revize:

[Prostor pro další informace]