


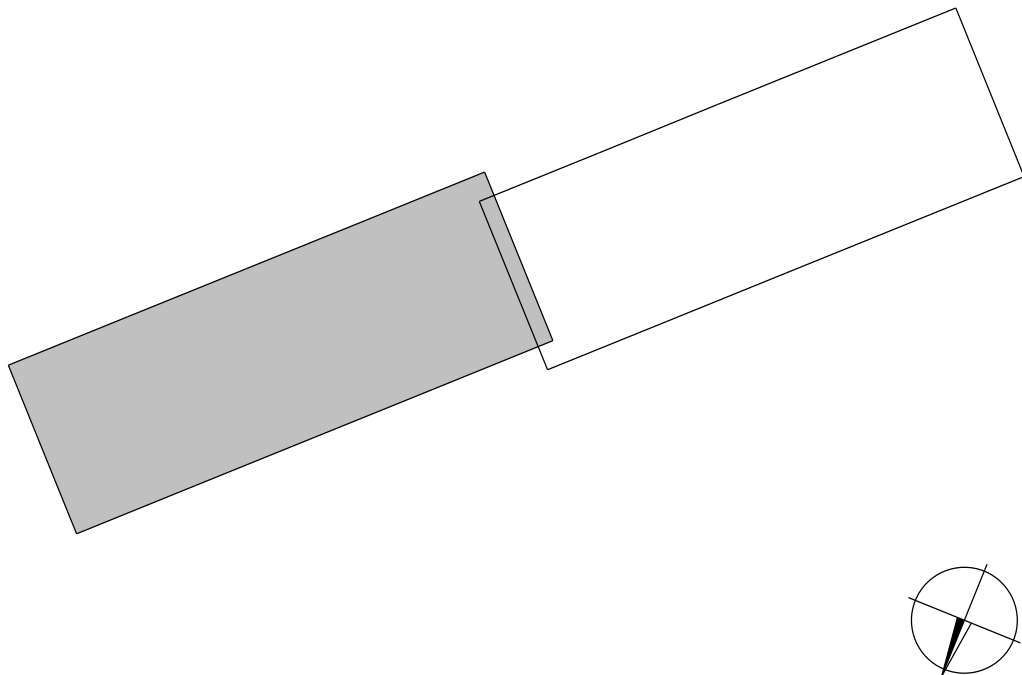


Legenda:

- Trvalý zábor ZPF - nabyvatel ČR, Správa železnic s.o.
- Trvalý zábor PUPFL- nabyvatel ČR, Správa železnic s.o.
- Trvalý zábor ostatní - nabyvatel ČR, Správa železnic s.o.
- Trvalý zábor ostatní - nabyvatel Statutární město Opava
- Trvalý zábor bez výkupu - ve vlastnictví ČR - Správa železnic, státní organizace
- Trvalý zábor bez výkupu ostatní
- Trvalý zábor UMVŽST - na nemovitostech, které v rámci UMVŽST zůstávají ve vlastnictví ČD a.s.
- UMVŽST ČD k SZ - nemovitosti, které v rámci UMVŽST přecházejí na ČR - Správu železnic, státní organizaci
- Dočasný zábor nad 1 rok ZPF
- Dočasný zábor nad 1 rok PUPFL
- Dočasný zábor nad 1 rok ostatní
- Dočasný zábor nad 1 rok UMVŽST - na nemovitostech, které v rámci UMVŽST zůstávají ve vlastnictví ČD
- Hranice dočasného záboru nad 1 rok bez rozlišení
- Dočasný zábor do 1 roku ZPF
- Dočasný zábor do 1 roku PUPFL
- Dočasný zábor do 1 roku ostatní
- Dočasný zábor do 1 roku UMVŽST - na nemovitostech, které v rámci UMVŽST zůstávají ve vlastnictví ČD
- Hranice dočasného záboru do 1 roku bez rozlišení
- Demolice
- Individuální protihlukové opatření
- Věcné břemeno - oprávněný Správa železnic, s.o.
- Věcné břemeno - oprávněný Statutární město Opava
- Hranice věcného břemene
- Hranice - nabyvatel ČR - Správa železnic, státní organizace
- Hranice - nabyvatel Krajská správa a údržba silnic
- Hranice - nabyvatel obec
- Stav katastru nemovitostí ČR
- Projektovaný stav
- Geometrické plány
- Stávající staničení



Císlo ověření:  
Datum ověření:

Náležitosti a přesnosti odpovídá  
právní předpisům a podmínkám  
písemně dohodnutým s objednatel.

		Objednatel:  SUDOP PRAHA, a. s.		Pracoviště: Za Lužinami 1084/33 155 00 Praha 5 - Stodůlky	
ÚOZI	Zaměřil	Zpracoval	Kontroloval	Číslo zakázky	21.0619
Ing. Jan Trávníček		Ing. Daniela Valešová	Ing. Petr Pavelka	Datum	11/2022
				Souř. systém S-JTSK	Výšk. systém Bpv
Název zakázky  Doplnění závor na přejezdu P7871 v km 27,441 trati Hlučín - Opava				Stupeň dok.	Část
				DSP	I.2.3
Název výkresu  Předběžný výkres výkupu pozemků			Číslo výkresu  1/2	Formát  6x44	Měřítko  1 : 1000