


SO 12-20-01
NAVRHOVANÝ STAV - ZKPP
PŮDORYS 1:100

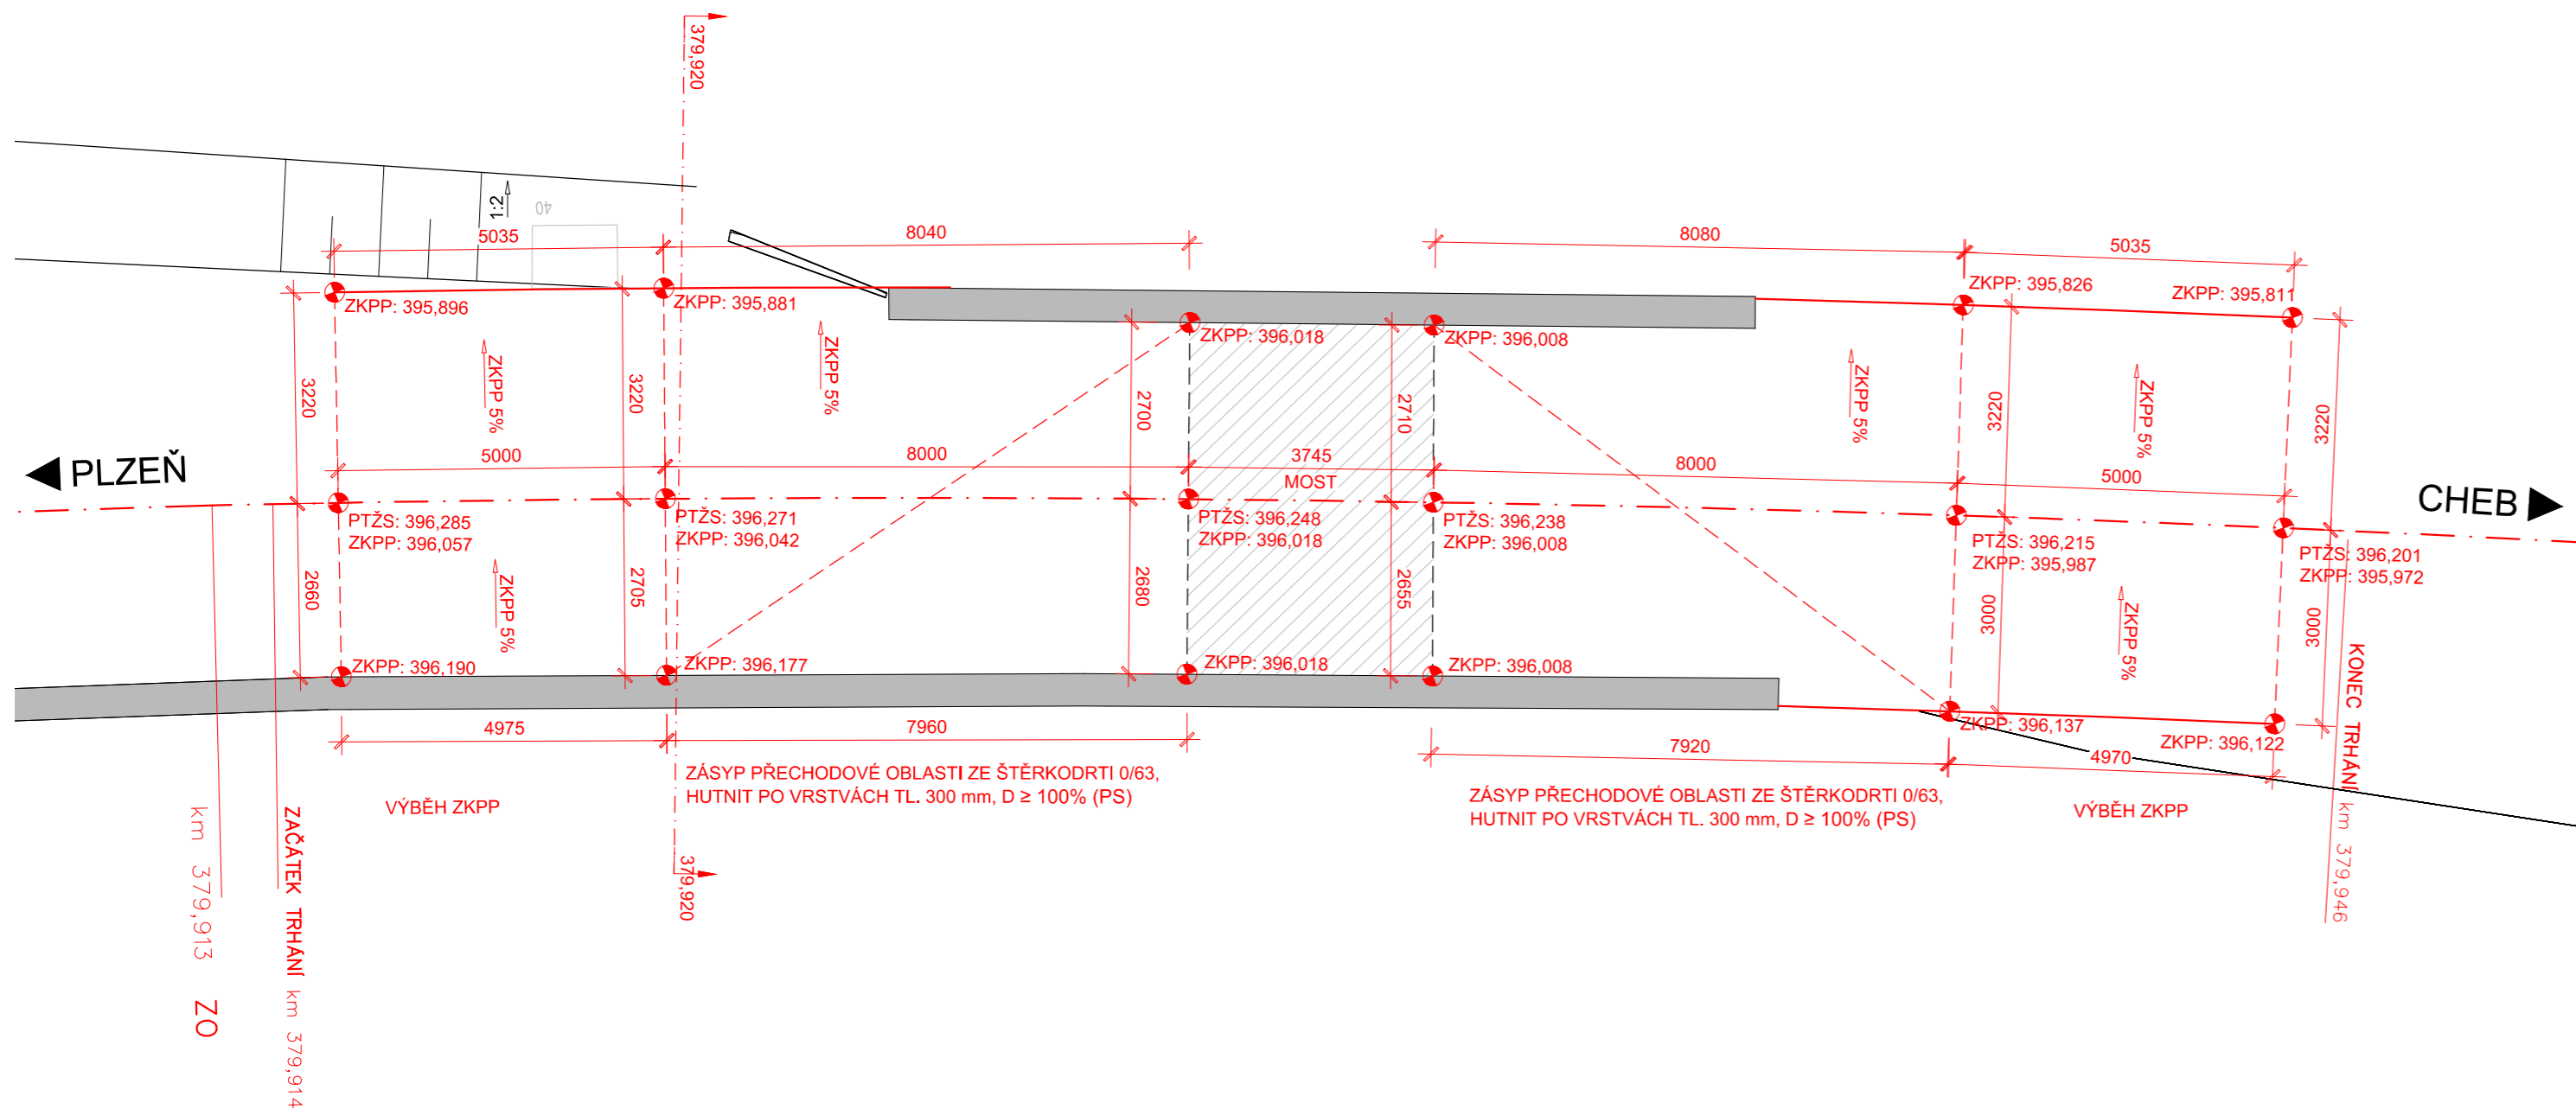

SOUŘADNICOVÝ SYSTÉM: S-JTSK
VÝŠKOVÝ SYSTÉM: Bpv

Orientační schéma:		Razítko oprávněné osoby:	
Podpis:		Datum:	
Revize:	Datum:	Popis:	Kontroloval:

Stavebník/Investor: Adresa:	Správa železnic, státní organizace Dlážďená 1003/7, 110 00 Praha 1	
Zástupce investora: Adresa:	Stavební správa západ Sokolovská 278/1955, 190 00 Praha 9	

Zhotovitel stavby:	DIPONT s.r.o. Č.p. 505, 403 35 Libouchec T: +420 475 201 724 E: dipont@dipont.cz	
Adresa: Kontakt:	Hlavní projektant (HIP): Ing. Jan Grepl	

Adresa: Kontakt:	Specialista: Ing. Jan Grepl	Odpovědný projektant: Ing. Jan Grepl	Zpracovatel: Ing. Zuzana Greplová
---------------------	--------------------------------	---	--------------------------------------

Název stavby/akce:	Zajištění stability svahů náspů v úseku Kozolupy - Ošelín trati Plzeň - Cheb	Označení (S-kód): 631900244
Název části:	Stavební část	Označení zhotovitele: D20110
Název objektu:	Přechodová oblast mostu v ev. km 379,863	Označení objektu/komplexu: SO 12-20-01
Název přílohy:	Navrhovaný stav	Číslo přílohy: 0.4.1
Název dílčí části přílohy:	ZKPP	Paré:
Kraj:	Katastrální území:	TUDU:
Plzeňský kraj	Svinná u Stříbra	020320
Stupeň dokumentace:	Datum zpracování:	Formáty:
PDPS	08/2021	3xA4
Měřítko:		1:100