


SO 13-11-01
NAVRHOVANÝ STAV - CHARAKTERISTICKÉ ŘEZY
M 1:00

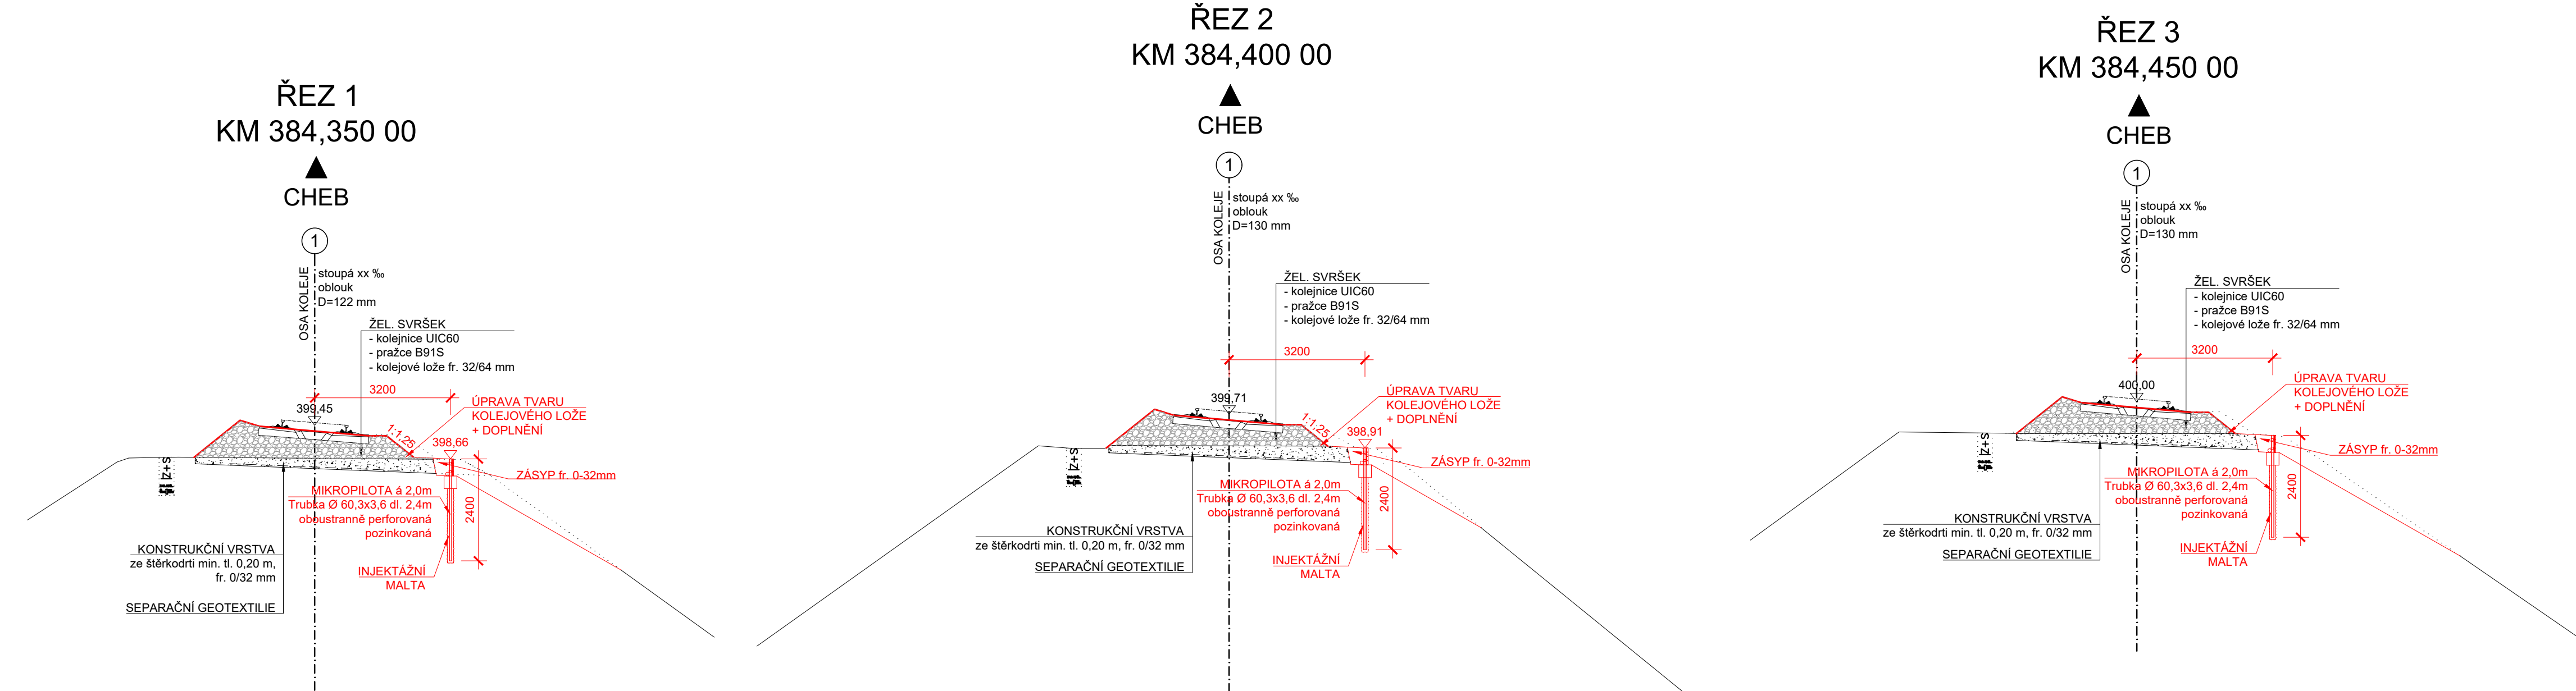







Orientační schéma:

Razítko oprávněné osoby:

Podpis:

Datum:
 
| | | | |
|---------|--------|--------|--------------|
| Revize: | Datum: | Popis: | Kontroloval: |
| | | | |
| | | | |
| | | | |

| | | | | | | |
|--|--|--|--|---|---|--------|
| Stavebník/Investor: | Správa železnic, státní organizace | | |  | SPRÁVA ŽELEZNIC | |
| Adresa: | Dlážděná 1003/7, 110 00 Praha 1 | | | | | |
| Zástupce investora: | Stavební správa západ | | | | | |
| Adresa: | Sokolovská 278/1955, 190 00 Praha 9 | | | | | |
| | | | | | | |
| Zhotovitel stavby: | DIPONT s.r.o. | | | |  | dipont |
| Adresa: | č.p. 505, 403 35 Libouchec | | | | | |
| Kontakt: | T: +420 475 201 724 E: dipont@dipont.cz | | | | | |
| Hlavní projektant (HIP): | Specialista: | Odpovědný projektant: | Zpracovatel: | | | |
| Ing. Jan Grepl  | Ing. Jan Grepl  | Ing. Jan Grepl  | Ing. Jan Grepl  | | | |

| | | | |
|---|--|----------|--|
| Název stavby/akce: | Zajištění stability svahů náspů v úseku Kozolupy - Ošelín trati Plzeň - Cheb | | Označení (S-kód): 631900244 |
| Název části: | Stavební část | | Označení zhotovitele: D20110 |
| Název objektu: | Drážní stezka v km 384,350 - 384,500 | | Označení části: D.2.1.1 |
| Název přílohy: | Navrhovaný stav | | Označení objektu/komplexu: SO 13-11-01 |
| Název dílčí části přílohy: | Charakteristické řezy | | Číslo přílohy: 0.2.2 |
| Kraj: | Katastrální území: | TUDU: | Paré: |
| Plzeňský kraj | Vrbice u Stříbra | 020316 | |
| Stupeň dokumentace: | Datum zpracování: | Formáty: | Měřítko: |
| PDPs | 08/2021 | 4xA4 | 1:100 |
| S-kód: 631900244 Stupeň dokumentace: Část: D.2.1.1 Objekt: Drážní stezka v km 384,350 - 384,500 Podobjekt: Příloha: 0.2.2 Revize: 0.0.1 | | | |