
SITUACE CHODOVÁ PLANÁ - MARIÁNSKÉ LÁZNĚ
KM 420.900 - 421.000
M 1 : 1 000

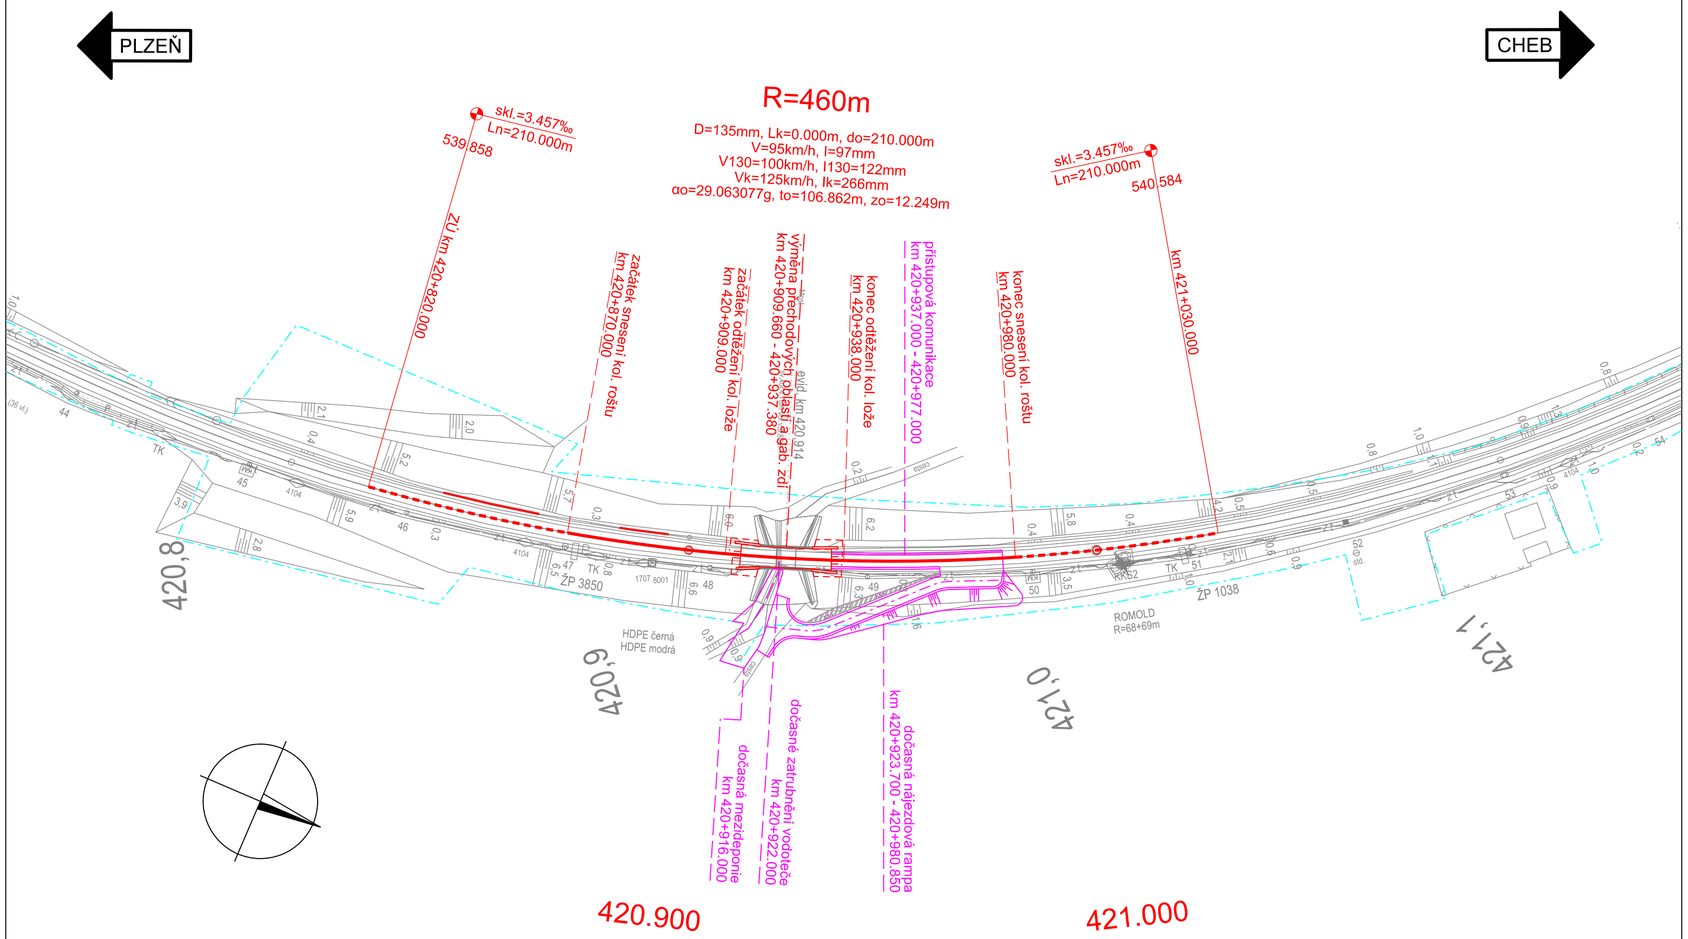

LEGENDA:

návrhový stav:
- železniční svršek
- směrová a výšková úprava stávající koleje
- železniční spodek
- protihlukové stěny, mostní objekty
- přístupové komunikace, zařízení staveniště

stávající stav:
- hranice drážního pozemku
- zaměření stávajícího stav

AZ CONSULT, spol. s r.o.

Číslo zakázky: 20/109

Výrobek uvolněn k použití

Datum: 7.8.2021 (3)

Souřadný systém: S-JTSK
Výškový systém: S-ČJNS BALT P.V.

.	.	.		.		.
1	.	.		.		.
Revize:	Datum:	Vypracoval:	Podpis:	Kontroloval:	Podpis:	Poznámka:

Objednatel.: Správa železnic, s.o.		AZS + AZC, Přovany
Odpov. proj.: Ing. M. Komín	Zak. číslo: 20/109	AZ CONSULT spol. s r. o.
Kontroloval: Ing. J. Šíma	Datum: VIII / 2021	

DOKUMENTACI LZE UŽÍVAT POUZE VE SMYSLU PŘÍSLUŠNÉ SMLOUVY O DÍLO. KOPÍROVÁNÍ A ROZŠIŘOVÁNÍ POUZE PO PŘEDCHOZÍM SOUHLASU AZ CONSULT spol. s r.o.

Odpov. proj.:	Ing. M. Komín	AZ CONSULT spol. s r. o.	
Vypracoval:	Ing. E. Špaček	Klíšská 12, 400 01 Ústí nad Labem Tel.: 475 240 888 Tel/fax.: 475 240 863 E-mail: azconsult@azconsult.cz ČSN EN ISO 9001	
Kontroloval:	Ing. J. Šíma		
Kraj: Plzeňský kraj	Místo: Chod. Planá - M. Lázně		
Objednatel:	Správa železnic, s.o.		
Akce:	Rekonsturkce vybraných lokalit železničního spodku v úseku Přovany – Mariánské Lázně trati Plzeň - Cheb	Zn. souboru: .	
Objekt:	SO 05.2 - 9 km 420,800 – 422,730 - ŽSv	Stupeň: DUSP	Formát: 3 x A4
		Č. zak.: 20/109	Č. paré :
Výkres:	Podrobná situace	Datum: VIII / 2021	
		Měřítko: 1 : 1 000	Č. přílohy: E.5.2.2

DOKUMENTACI LZE UŽÍVAT POUZE VE SMYSLU PŘÍSLUŠNÉ SMLOUVY O DÍLO. KOPÍROVÁNÍ A ROZŠIŘOVÁNÍ POUZE PO PŘEDCHOZÍM SOUHLASU AZ CONSULT spol. s r.o.