




VZOROVÝ PŘÍČNÝ ŘEZ, 1:50

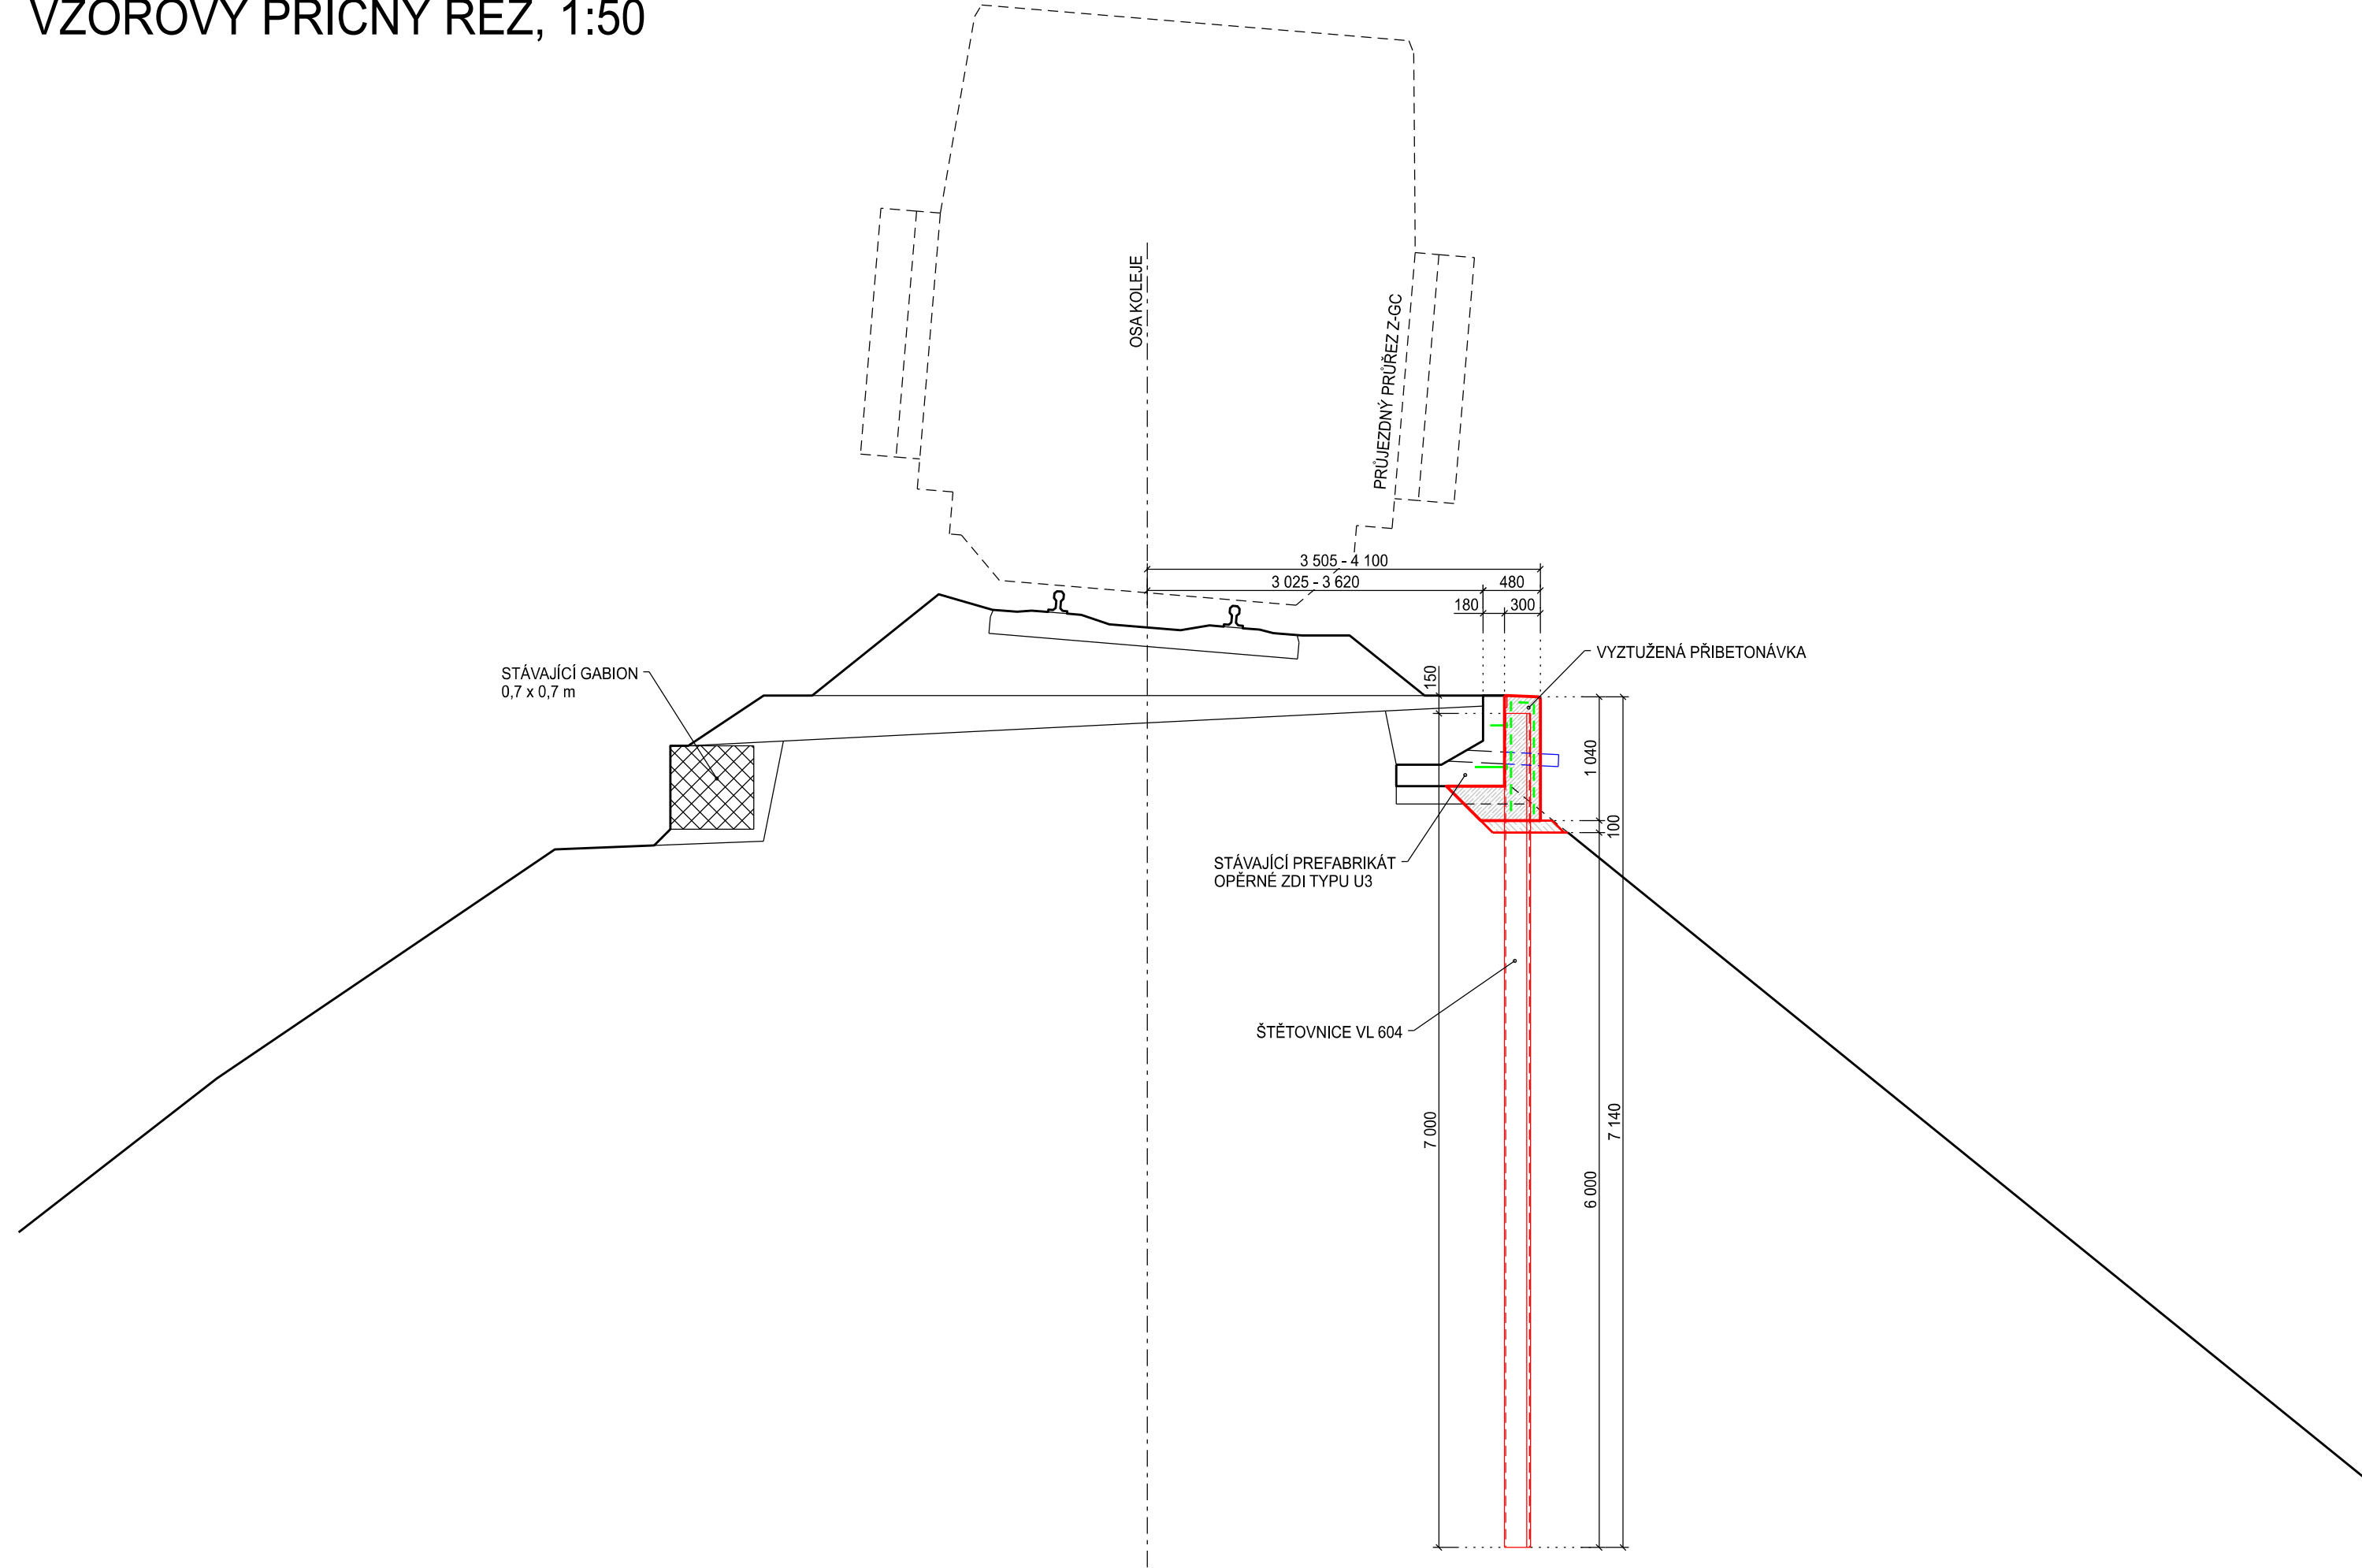

VZOROVÝ PŘÍČNÝ ŘEZ - DETAIL, 1:20

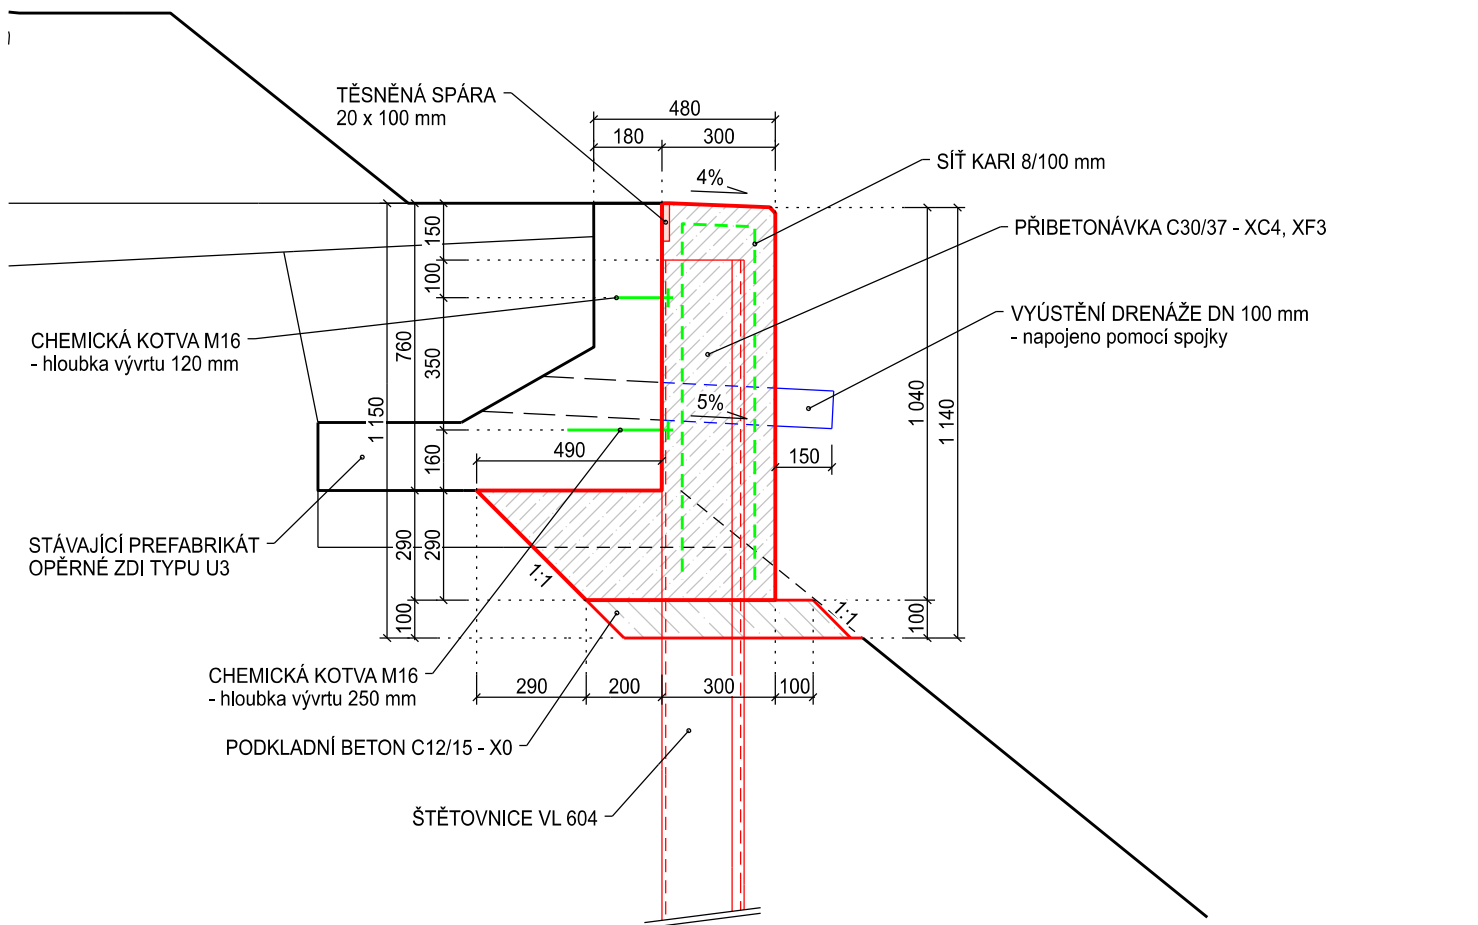

PODÉLNÝ POHLED, 1:50

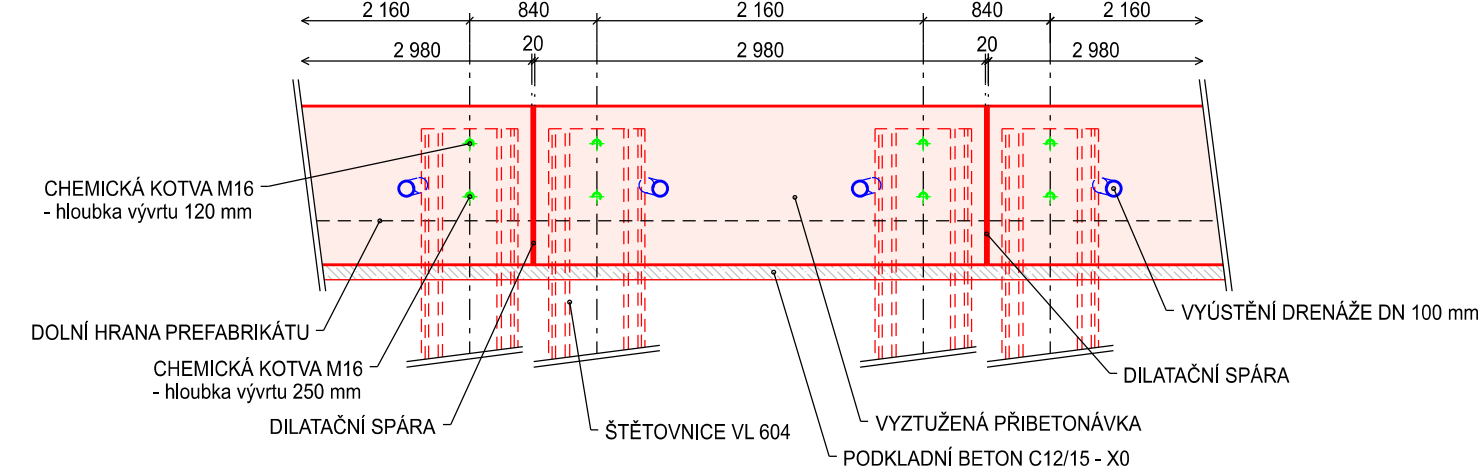

**POZOR!**  
- PŘED ZAČÁTKEM STAVBY BUDOU PŘESNĚ VYTÝČENA VŠECHNA VEDENÍ INŽENÝRSKÝCH SÍTÍ V MÍSTĚ STAVBY  
- VEDENÍ INŽENÝRSKÝCH SÍTÍ NESMÍ BÝT PŘI REALIZACI STAVBY POŠKOZENO!  
- PRÁCE V BLÍZKOSTI PODZEMNÍCH SÍTÍ BUDOU PROVÁDĚNY RUČNĚ V SOULADU S POŽADAVKY A PODMÍNKAMI JEJICH SPRÁVCŮ

POZNÁMKY:

- PŘIBETONÁVKA BUDE VYZTUŽENA SÍŤÍ KARI 8/100 mm. VÝZTUŽ NEBUDE PROCHÁZET PŘES DILATAČNÍ SPÁRU. V MÍSTĚ ŠTĚTOVNIC BUDE VÝZTUŽ PŘI RUBU PŘIBETONÁVKY VYNECHÁNA.
- ŠTĚTOVNICE BUDOU KOTVENY KE STÁVAJÍCÍM PREFABRIKÁTŮM OPĚRNÉ ZDI POMOCÍ CHEMICKÝCH KOTEV TVOŘENÝCH ZÁVITOVOU TYČÍ M16 Z OCELI JAKOSTNÍ TŘÍDY 8.8. ZÁVITOVÉ TYČE BUDOU VLEPENY DO VÝVRTU Ø 18 mm NA LEPIČI HMOTU SE SOUDRŽNOSTÍ TRk = min. 8,0 MPa PRO BETON S TRHLINAMI A NÁVRHOVOU ŽIVOTNOST 100 LET DLE ETA. HLOUBKA VÝVRTU BUDE PRO HORNÍ KOTVU 120 mm A PRO DOLNÍ KOTVU 250 mm.
- PŘIBETONÁVKA JE ROZDĚLENA DO DILATAČNÍCH CELKŮ DÉLKY 2,98 m (ODPOVÍDAJÍCÍCH DÉLCĚ STÁVAJÍCÍCH PREFABRIKÁTŮ OPĚRNÉ ZDI). JEDNOTLIVÉ DILATAČNÍ CELKY JSOU V CELÉ PLOŠE STYKU ODDĚLENY DILATAČNÍ SPÁROU ŠÍŘKY 20 mm. DILATAČNÍ SPÁRA BUDE VYTVOŘENA VLOŽENÍM DESKY PĚNOVÉHO POLYSTYRENU (EPS) II. 20 mm DO BEDNĚNÍ PŘED BETONÁŽÍ. PO ODBEDNĚNÍ BUDE POLYSTYREN VÝŠKRÁBNUT NA HLOUBKU CCA 50 mm, DO SPÁRY BUDE ZATLAČEN PE PROVAZEC Ø 30 mm A VZNIKLÁ SPÁRA HLOUBKY CCA 20 mm BUDE VYPLNĚNA TRVALE PRUŽNÝM POLYURETANOVÝM TMELEM.
- MEZI STÁVAJÍCÍM PREFABRIKÁTEM A NOVOU PŘIBETONÁVKOU BUDE PROVEDENA TĚSNĚNÁ SPÁRA ŠÍŘKY 20 mm A HLOUBKY 100 mm. SPÁRA BUDE VYTVOŘENA VLOŽENÍM DESKY PĚNOVÉHO POLYSTYRENU (EPS) II. 20 mm A VÝŠKY 100 mm DO BEDNĚNÍ PŘED BETONÁŽÍ. PO ODBEDNĚNÍ BUDE POLYSTYREN VÝŠKRÁBNUT NA HLOUBKU CCA 50 mm, DO SPÁRY BUDE ZATLAČEN PE PROVAZEC Ø 30 mm A VZNIKLÁ SPÁRA HLOUBKY CCA 20 mm BUDE VYPLNĚNA TRVALE PRUŽNÝM POLYURETANOVÝM TMELEM.
- VYÚSTĚNÍ DRENÁŽE ZA RUBEM STÁVAJÍCÍCH PREFABRIKÁTŮ BUDE PROVEDENO NAPOJENÍM NEPERFOROVANÉ FLEXI PE TRUBKY DN 100 mm DO STÁVAJÍCÍCH OTVORŮ. NAPOJENÍ BUDE PROVEDENO SPOJKOU PRO TRUBKY DN 100 mm. TRUBKA PRO VYÚSTĚNÍ DRENÁŽE BUDE VLOŽENA DO BEDNĚNÍ PŘED BETONÁŽÍ A VYVEDENA MIMO ŠTĚTOVNICI.
- VŠECHNY VIDITELNÉ PLOCHY BUDOU PROVEDENY Z POHLEDOVÉHO BETONU
- VŠECHNY DOSTUPNÉ HRANY ŽB KONSTRUKCÍ BUDOU ZKOŠENY 15/15 mm, NENÍ UVEDENO JINAK
- OBNOVA PROSTOROVÉ POLOHY KOLEJE NEJÍ SOUČÁSTÍ TĚTO PD

MATERIÁLY:

PEVNOSTNÍ TŘÍDY DLE ČSN EN 1992-1-1  
STUPNĚ VLIVU PROSTŘEDÍ DLE TKP SSD kap. 18 A ČSN EN 206+A1  
JAKOST OCELI ŠTĚTOVNIC DLE ČSN EN 10 248-1  
PODROBNÁ SPECIFIKACE MATERIÁLŮ JE UVEDENA V PŘÍLOZE E.1.1.1 - TECHNICKÁ ZPRÁVA

PODKLADNÍ BETON: BETON C12/15 - X0  
PŘIBETONÁVKA: BETON C30/37 - XC4, XF3

ŠTĚTOVNICE: OCEL S 270 GP

BETONÁRSKÁ VÝZTUŽ: OCEL B500B

KRYTÍ VÝZTUŽE:

MINIMÁLNÍ KRYTÍ VÝZTUŽE: c<sub>min</sub> = 40 mm  
JMNOMITÉ KRYTÍ VÝZTUŽE: c<sub>nom</sub> = 50 mm

AZ CONSULT, spol. s r. o.

Číslo zakázky: 20/109

Výrobek uvolněn k použití

Datum: 7.8.2021

Souřadný systém: S-JTSK  
Výškový systém: S-ČJNS BALT P.V.

.	.	.	.	.	.	.
1	.	.	.	.	.	.
Revize:	Datum:	Vypracoval:	Podpis:	Kontroloval:	Podpis:	Poznámka:
Objednatel: Správa železnic, s.o.				<div>AZS + AZC, Pňovany</div> <div><b>AZCONSULT<sup>®</sup></b> spol. s r. o.</div> <div><b>AZSANACE<sup>®</sup></b></div>		
Odpov. proj.: Ing. M. Komín		Zak. číslo: 20/109				
Kontroloval: Ing. J. Šíma		Datum: VIII / 2021				
DOKUMENTACI LZE UŽÍVAT POUZE VE SMYSLU PŘÍSLUŠNÉ SMLOUVY O DÍLO. KOPÍROVÁNÍ A ROZŠÍŘOVÁNÍ POUZE PO PŘEDCHOZÍM SOUHLASU AZ CONSULT spol. s r.o.						

Odpov. proj.:	Ing. M. Komín	<b>AZCONSULT®</b> spol. s r. o.  Klíšská 12, 400 01 Ústí nad Labem Tel.: 475 240 888 Tel/fax.: 475 240 863 E-mail: azconsult@azconsult.cz ČSN EN ISO 9001		
Vypracoval:	Ing. J. Fukač			
Kontroloval:	Ing. J. Šíma			
Kraj:	Plzeňský kraj		Místo:	Přibramy
Objednatel:	Správa železnic, s.o.			
Ákce:	Rekonstrukce vybraných lokalit železničního spodku v úseku Přibramy – Mariánské Lázně trati Plzeň – Cheb			
Objekt:	SO 01.1 - 2A km 374,650 - 374,800 - ŽSp			
Výkres:	Vzorový řez a pohled			
DOKUMENTACI LZE UŽÍVAT POUZE VE SMYSLU PŘÍSLUŠNÉ SMLOUVY O DÍLO. KOPÍROVÁNÍ A ROZŠÍŘOVÁNÍ POUZE PO PŘEDCHOZÍM SOUHLASU AZ CONSULT spol. s r. o.				