

PODÉLNÝ PROFIL
CHODOVÁ PLANÁ - M. LÁZNĚ
KOLEJ Č. 1
KM 420.900 - 421.000
M 1 : 1000 / 100

NIVELETA TK (kolej č. 1)
NIVELETA TK (stávající kolej č. 1)

KÓTY TK (kolej č. 1)

ROZDÍL VÝŠEK (zdvih/pokles nové koleje)


KÓTY TK (stávající kolej č. 1)

SROVNÁVACÍ ROVINA
STANIČENÍ

SKLONOVÉ POMĚRY (kolej č.1)

ROZSAH ÚPRAV (kolej č.1)

SMĚROVÉ POMĚRY (kolej č. 1)

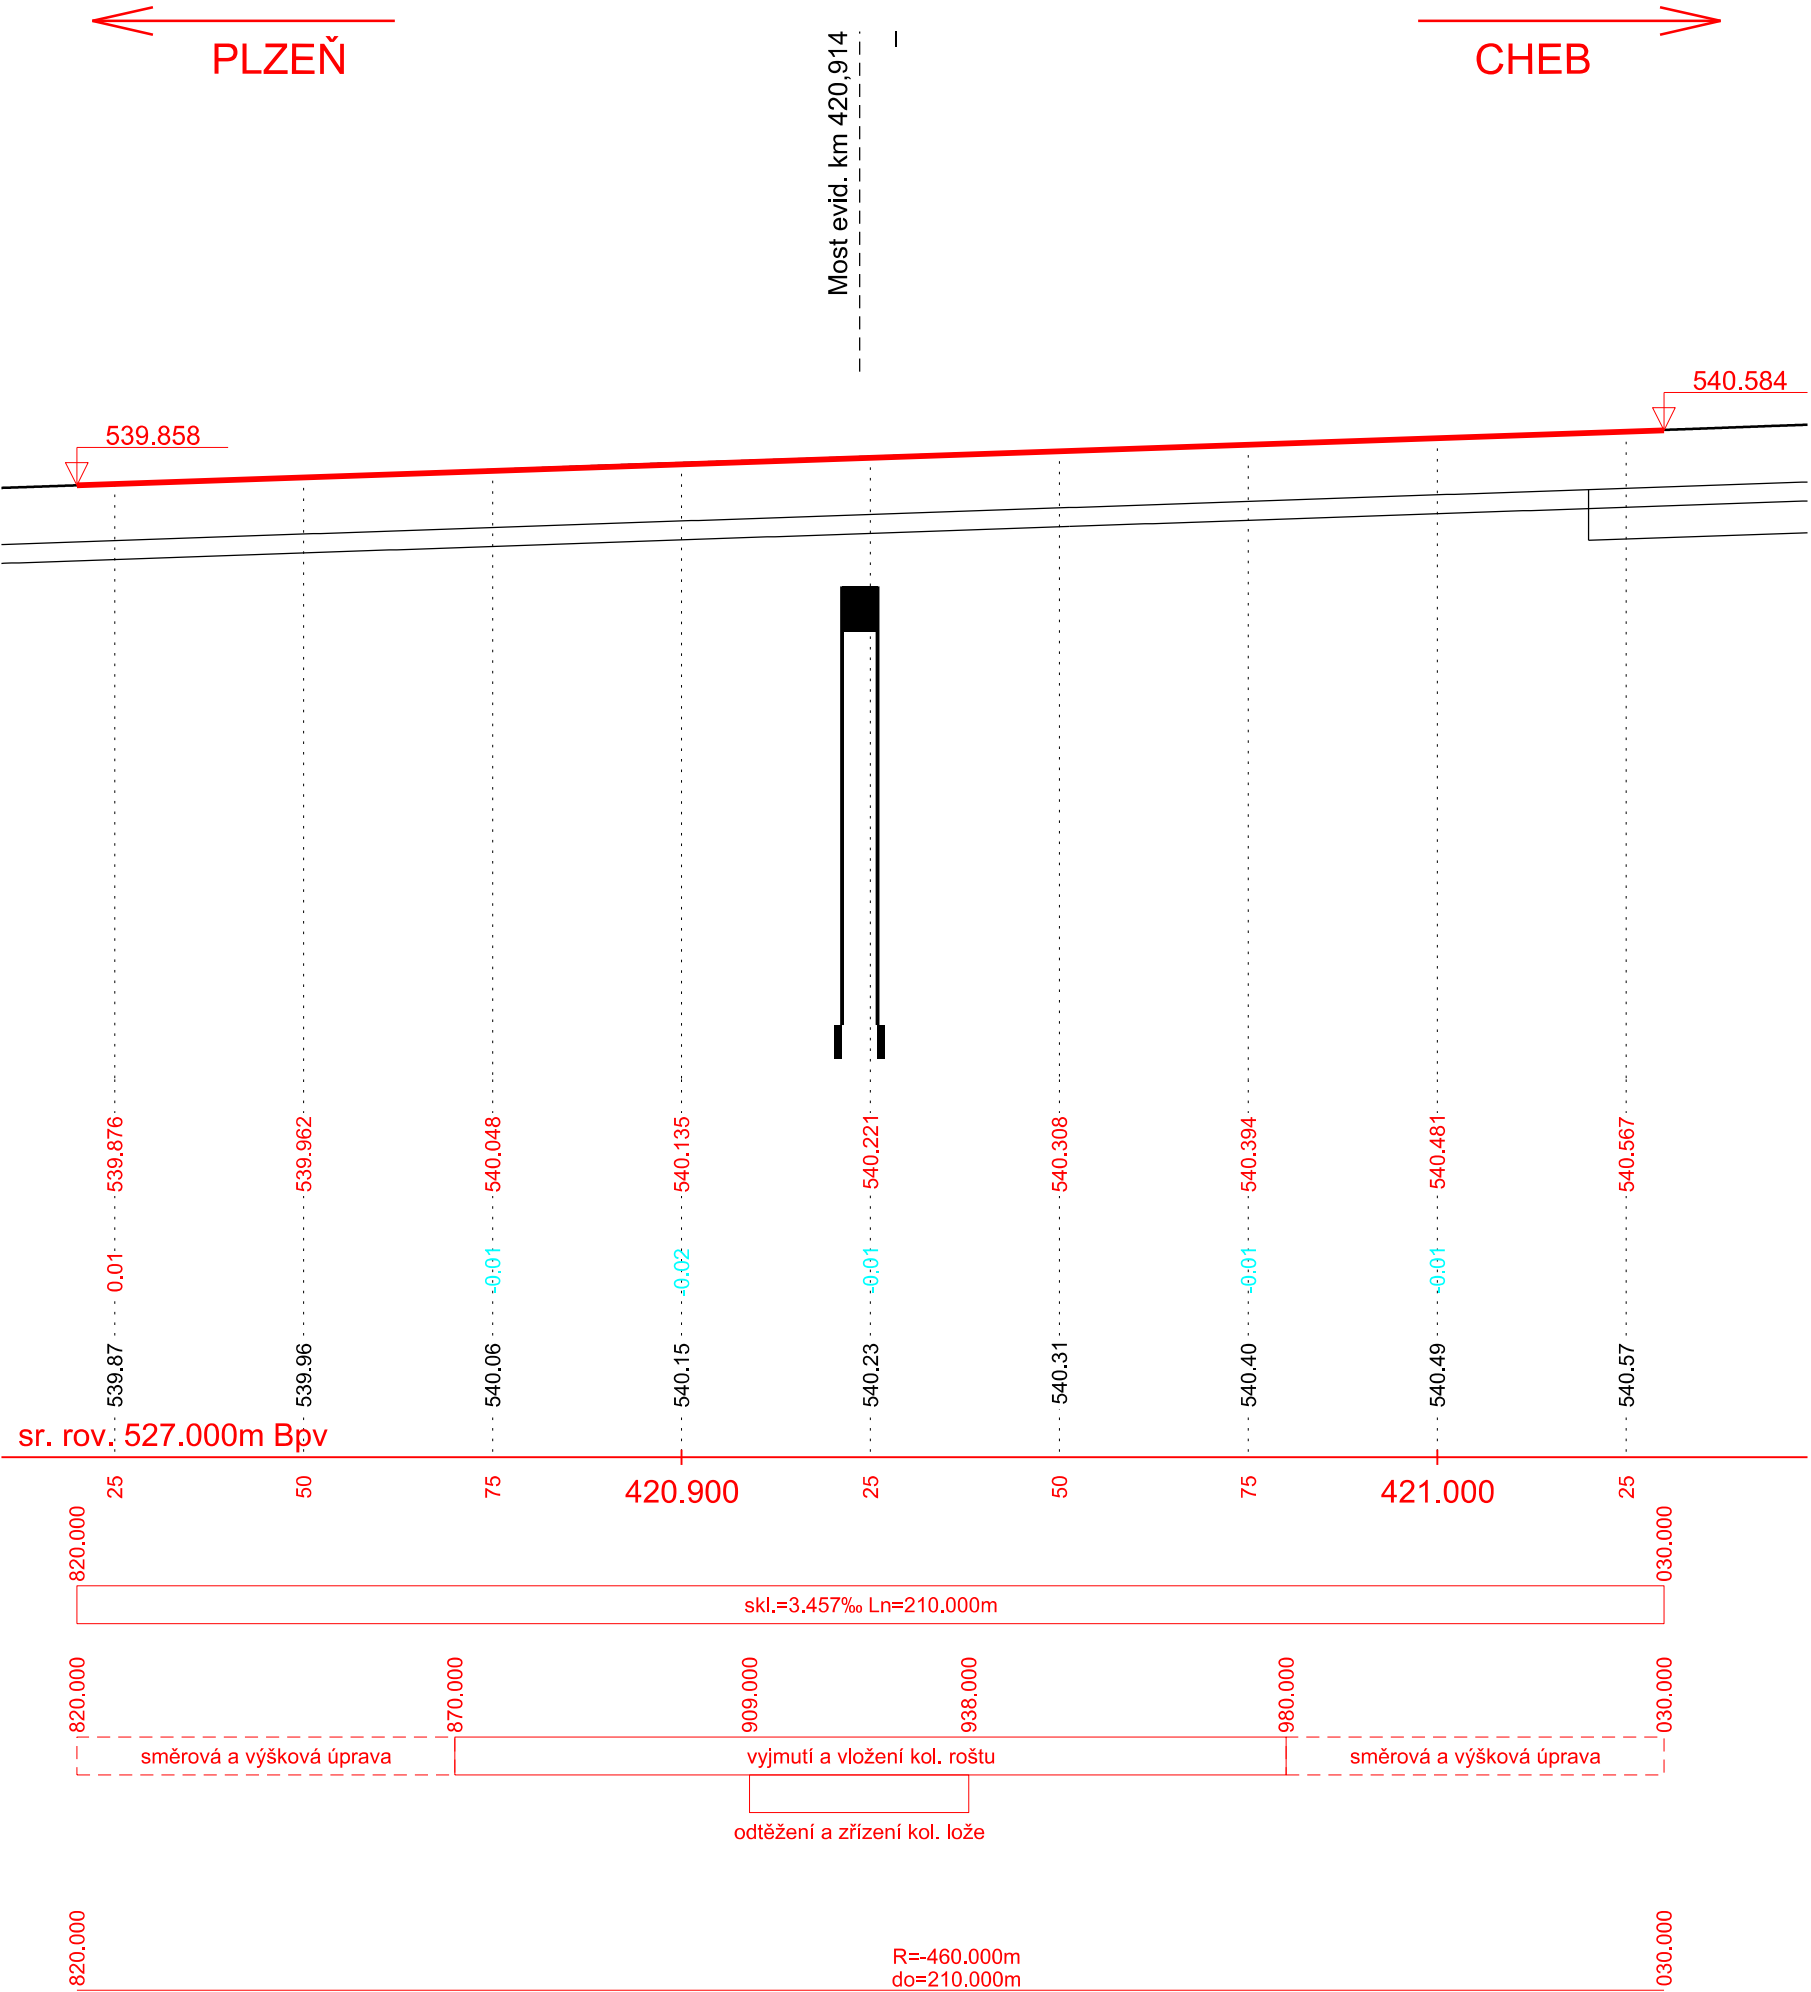

AZ CONSULT, spol. s r.o.

Číslo zakázky.....20/109
Výrobek uvolněn k použití

Datum.....7.8.2021③

Souřadný systém: S-JTSK
Výškový systém: S-ČJNS BALT P.V.

.
1
Revize:	Datum:	Vypracoval:	Podpis:	Kontroloval:	Podpis:	Poznámka:
Objednatel.: Správa železnic, s.o.					AZS + AZC, Pňovany AZCONSULT® spol. s r. o.	
Odpov. proj.: Ing. M. Komín		Zak. číslo: 20/109				
Kontroloval: Ing. J. Šíma		Datum: VIII / 2021				
DOKUMENTACI LZE UŽÍVAT POUZE VE SMYSLU PŘÍSLUŠNÉ SMLOUVY O DÍLO. KOPÍROVÁNÍ A ROZŠÍŘOVÁNÍ POUZE PO PŘEDCHOZÍM SOUHLASU AZ CONSULT spol. s r.o.						

Odpov. proj.: Ing. M. Komín	AZCONSULT® spol. s r. o. Klíšská 12, 400 01 Ústí nad Labem Tel.: 475 240 888 Tel/fax.: 475 240 863 E-mail: azconsult@azconsult.cz ČSN EN ISO 9001	
Vypracoval: Ing. E. Špaček		
Kontroloval: Ing. J. Šíma		
Kraj: Plzeňský kraj		
Místo: Chod. Planá - M. Lázně		
Objednatel: Správa železnic, s.o.		
Akce: Rekonsturkce vybraných lokalit železničního spodku v úseku Pňovany – Mariánské Lázně trati Plzeň - Cheb		Zn. souboru: .
Objekt: SO 05.2 - 9 km 420,800 – 422,730 - ŽSv		Stupeň: DUSP
Výkres: Podélný řez		Formát: 4 x A4
		Č. zak.: 20/109
		Č. paré :
		Datum: VIII / 2021
		Č. přílohy: E.5.2.3
		Měřítka: 1 : 1 000/100
DOKUMENTACI LZE UŽÍVAT POUZE VE SMYSLU PŘÍSLUŠNÉ SMLOUVY O DÍLO. KOPÍROVÁNÍ A ROZŠÍŘOVÁNÍ POUZE PO PŘEDCHOZÍM SOUHLASU AZ CONSULT spol. s r.o.		