



PODROBNÁ SITUACE

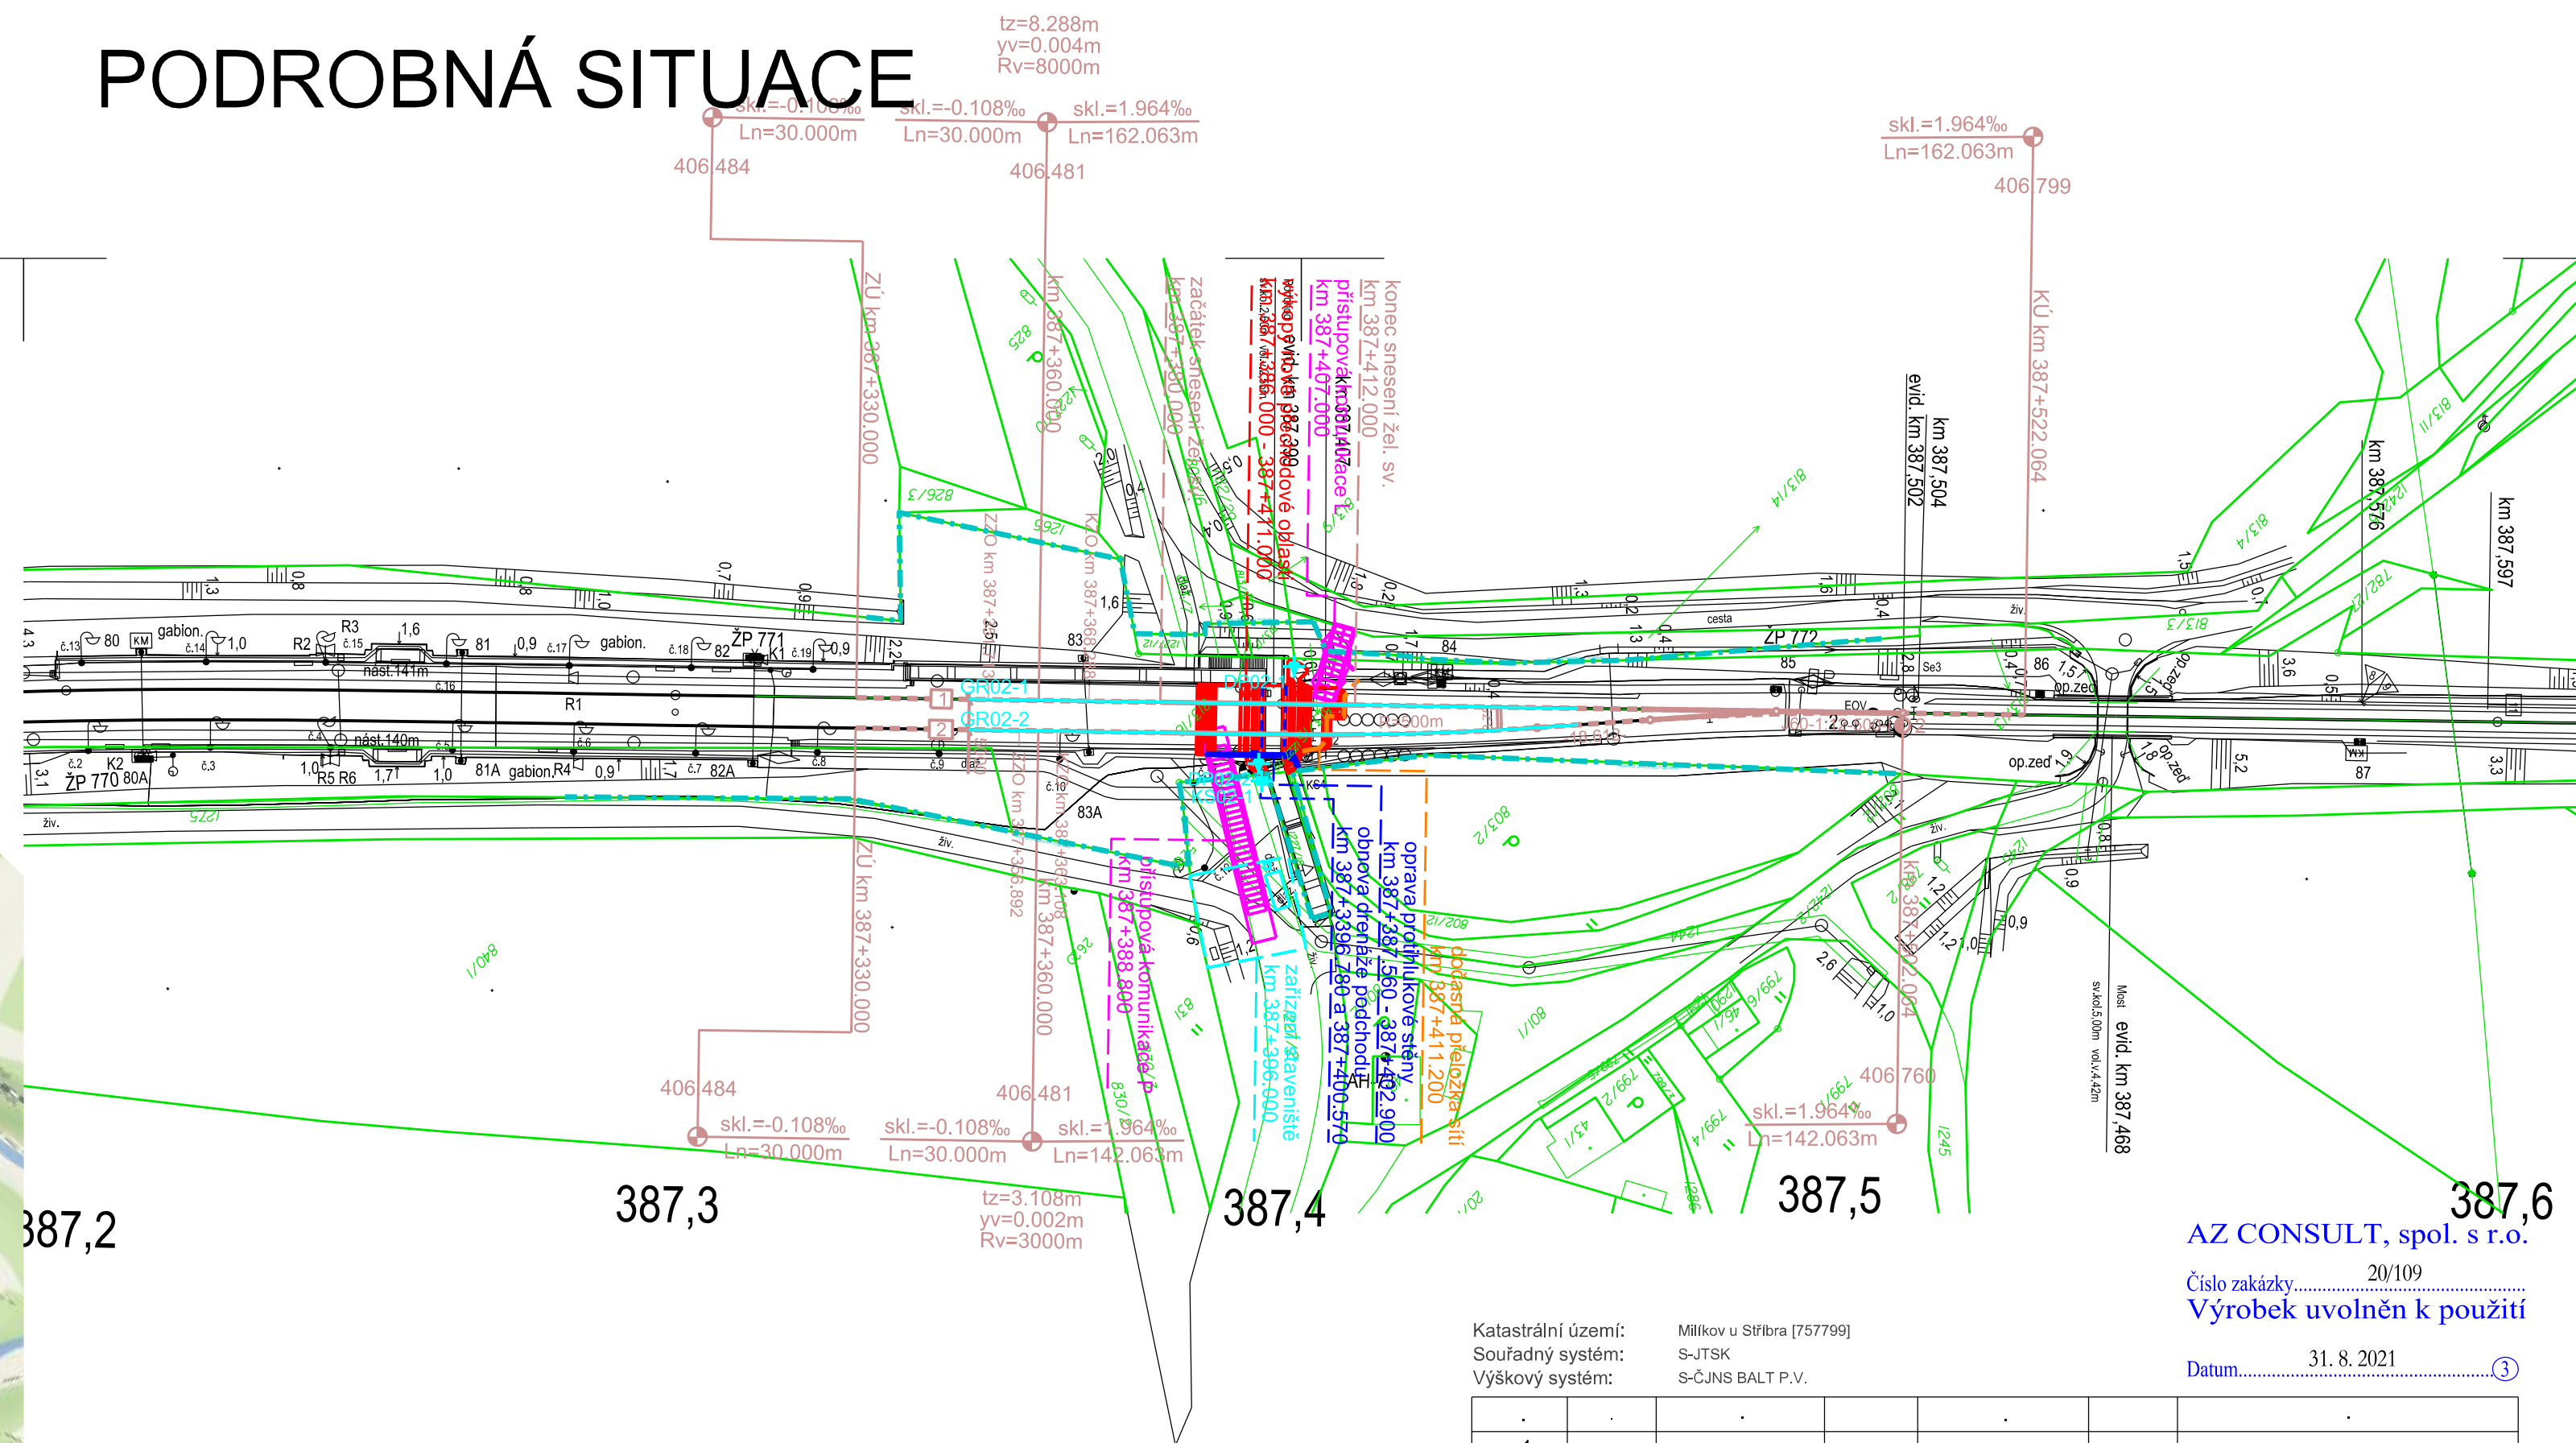

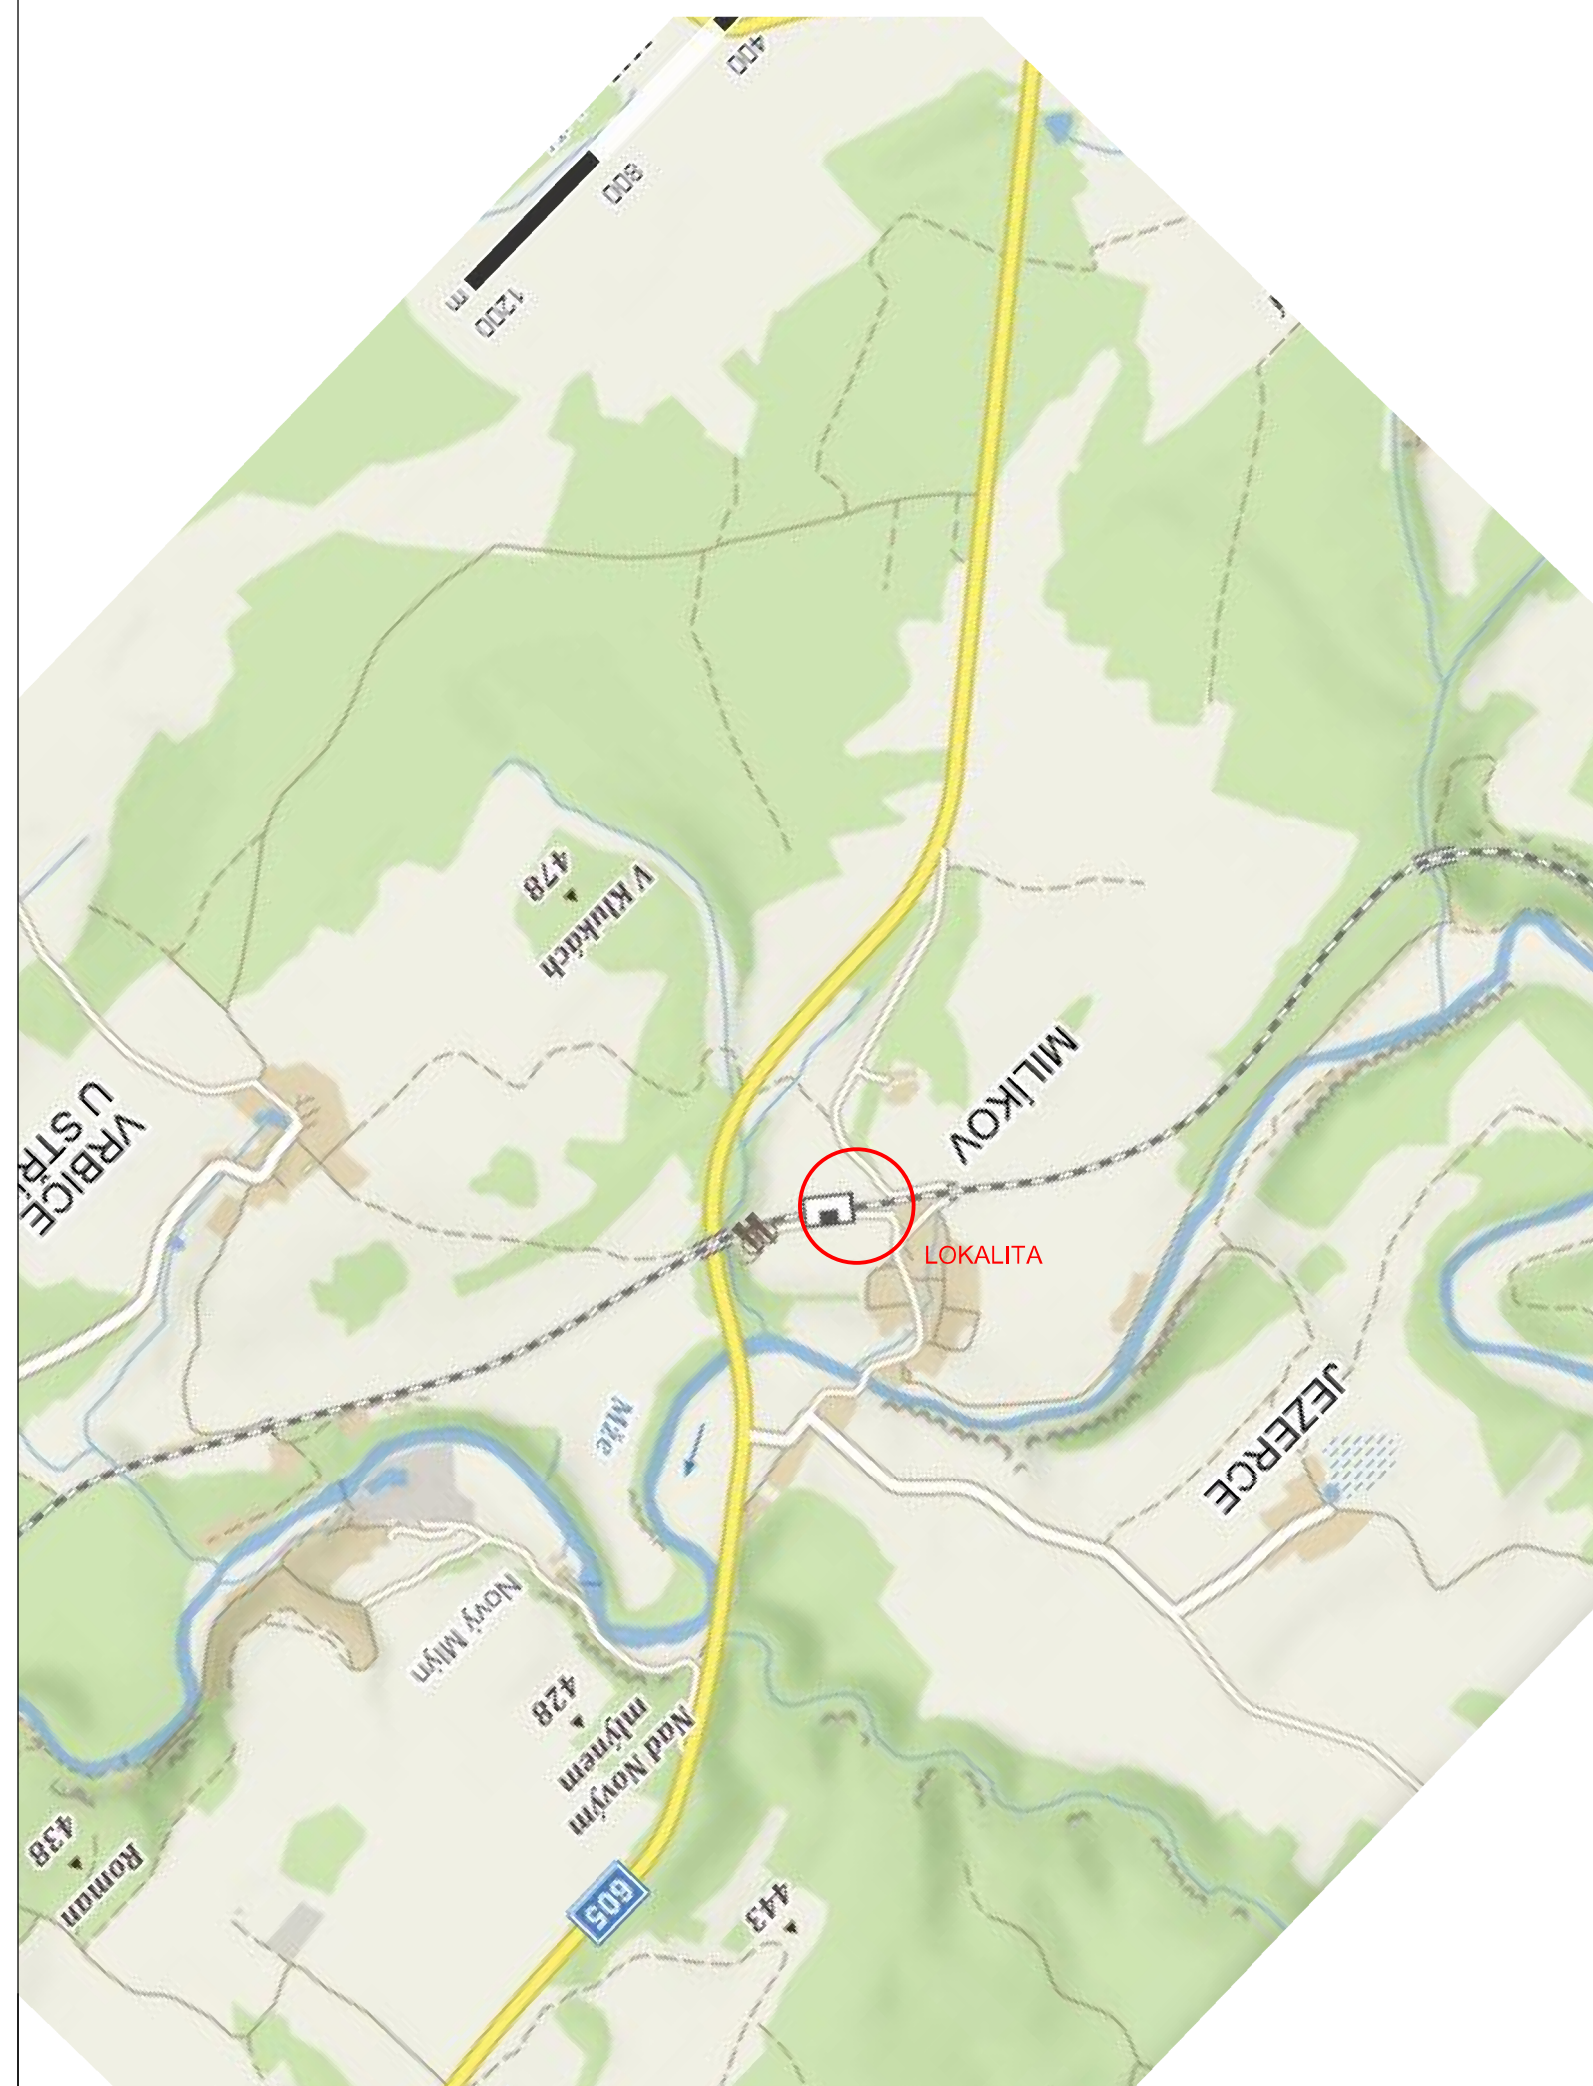








AZ CONSULT, spol. s r.o.

Číslo zakázky 20/109

Výrobek uvolněn k použití




Datum: 31. 8. 2021 (3)

LEGENDA

- | | |
|---|---|
|  | INŽENÝRSKO - GEOGICKÝ PRŮZKUM |
|  | SO 02.1 - 3B km 387,350 – 387,450 - ŽSp - VÝKOPY |
|  | SO 02.1 - 3B km 387,350 – 387,450 - ŽSp - PROTIHLUKOVÁ STĚNA |
|  | SO 02.1 - 3B km 387,350 – 387,450 - ŽSp - DOČSNÉ PŘÍSTUPY |
|  | SO 02.1 - 3B km 387,350 – 387,450 - ŽSp - ZAŘÍZENÍ STAVENIŠTĚ |
|  | SO 02.2 - 3B km 387,350 – 387,450 - ŽSv |
|  | KATASTRÁLNÍ POZEMKY |
|  | GEODETICKÉ ZAMĚŘENÍ - STÁVAJÍCÍ OBJEKTY |
|  | HRANICE DRÁŽNÍCH POZEMKŮ |

Katastrální území: Milíkov u Stříbra [757799]
Souřadný systém: S-JTSK
Výškový systém: S-ČJNS BALT P.V.

1					
Revize:	Datum:	Vypracoval:	Podpis:	Kontroloval:	Poznámka:

Odpov. proj.:	Ing. M. Komín	  	A ZCONSULT® spol. s r. o. Klíšská 12, 400 01 Ústí nad Labem Tel.: 475 240 888 Tel/fax.: 475 240 864 E-mail: azconsult@azconsult.cz ČSN EN ISO 9001
Vypracoval:	Ing. J. Šíma		
Kontroloval:	Ing. P. Vít		
Kraj:	Plzeňský		
Objednatel:	Správa Železnic, stát. org., Dlážděná 1003/7, Praha		

<p>Alce:</p> <p>Rekonstrukce železničního spodku v úseku Pňovany - Mariánské Lázně trati Plzeň - Cheb</p> <p>Objekt:</p> <p>SO 02 - 3B km 387,350 - 387,450</p> <p>Výkres:</p> <p>Koordinační situace 3B</p>	<p><i>Zn. souboru:</i> <i>situace2A.dgn</i></p>	
	<p>Stupeň:</p> <p>DUSP</p>	<p>Formát:</p> <p>6 x A4</p>
	<p>Č. zak.:</p> <p>20/109</p>	<p>Č. paré :</p>
	<p>Datum:</p> <p>8/2021</p>	<p>Č. přílohy:</p> <p>C.3</p>
	<p>Měřítko:</p> <p>1 : 1000</p>	

DOKUMENTACI LZE UŽÍVAT POUZE VE SMYSLU PŘÍSLUŠNÉ SMLOUVY O DÍLO. KOPÍROVÁNÍ A ROZŠÍŘOVÁNÍ POUZE PO PŘEDCHOZÍM SOUHLASU AZ CONSULT spol. s r.o.