
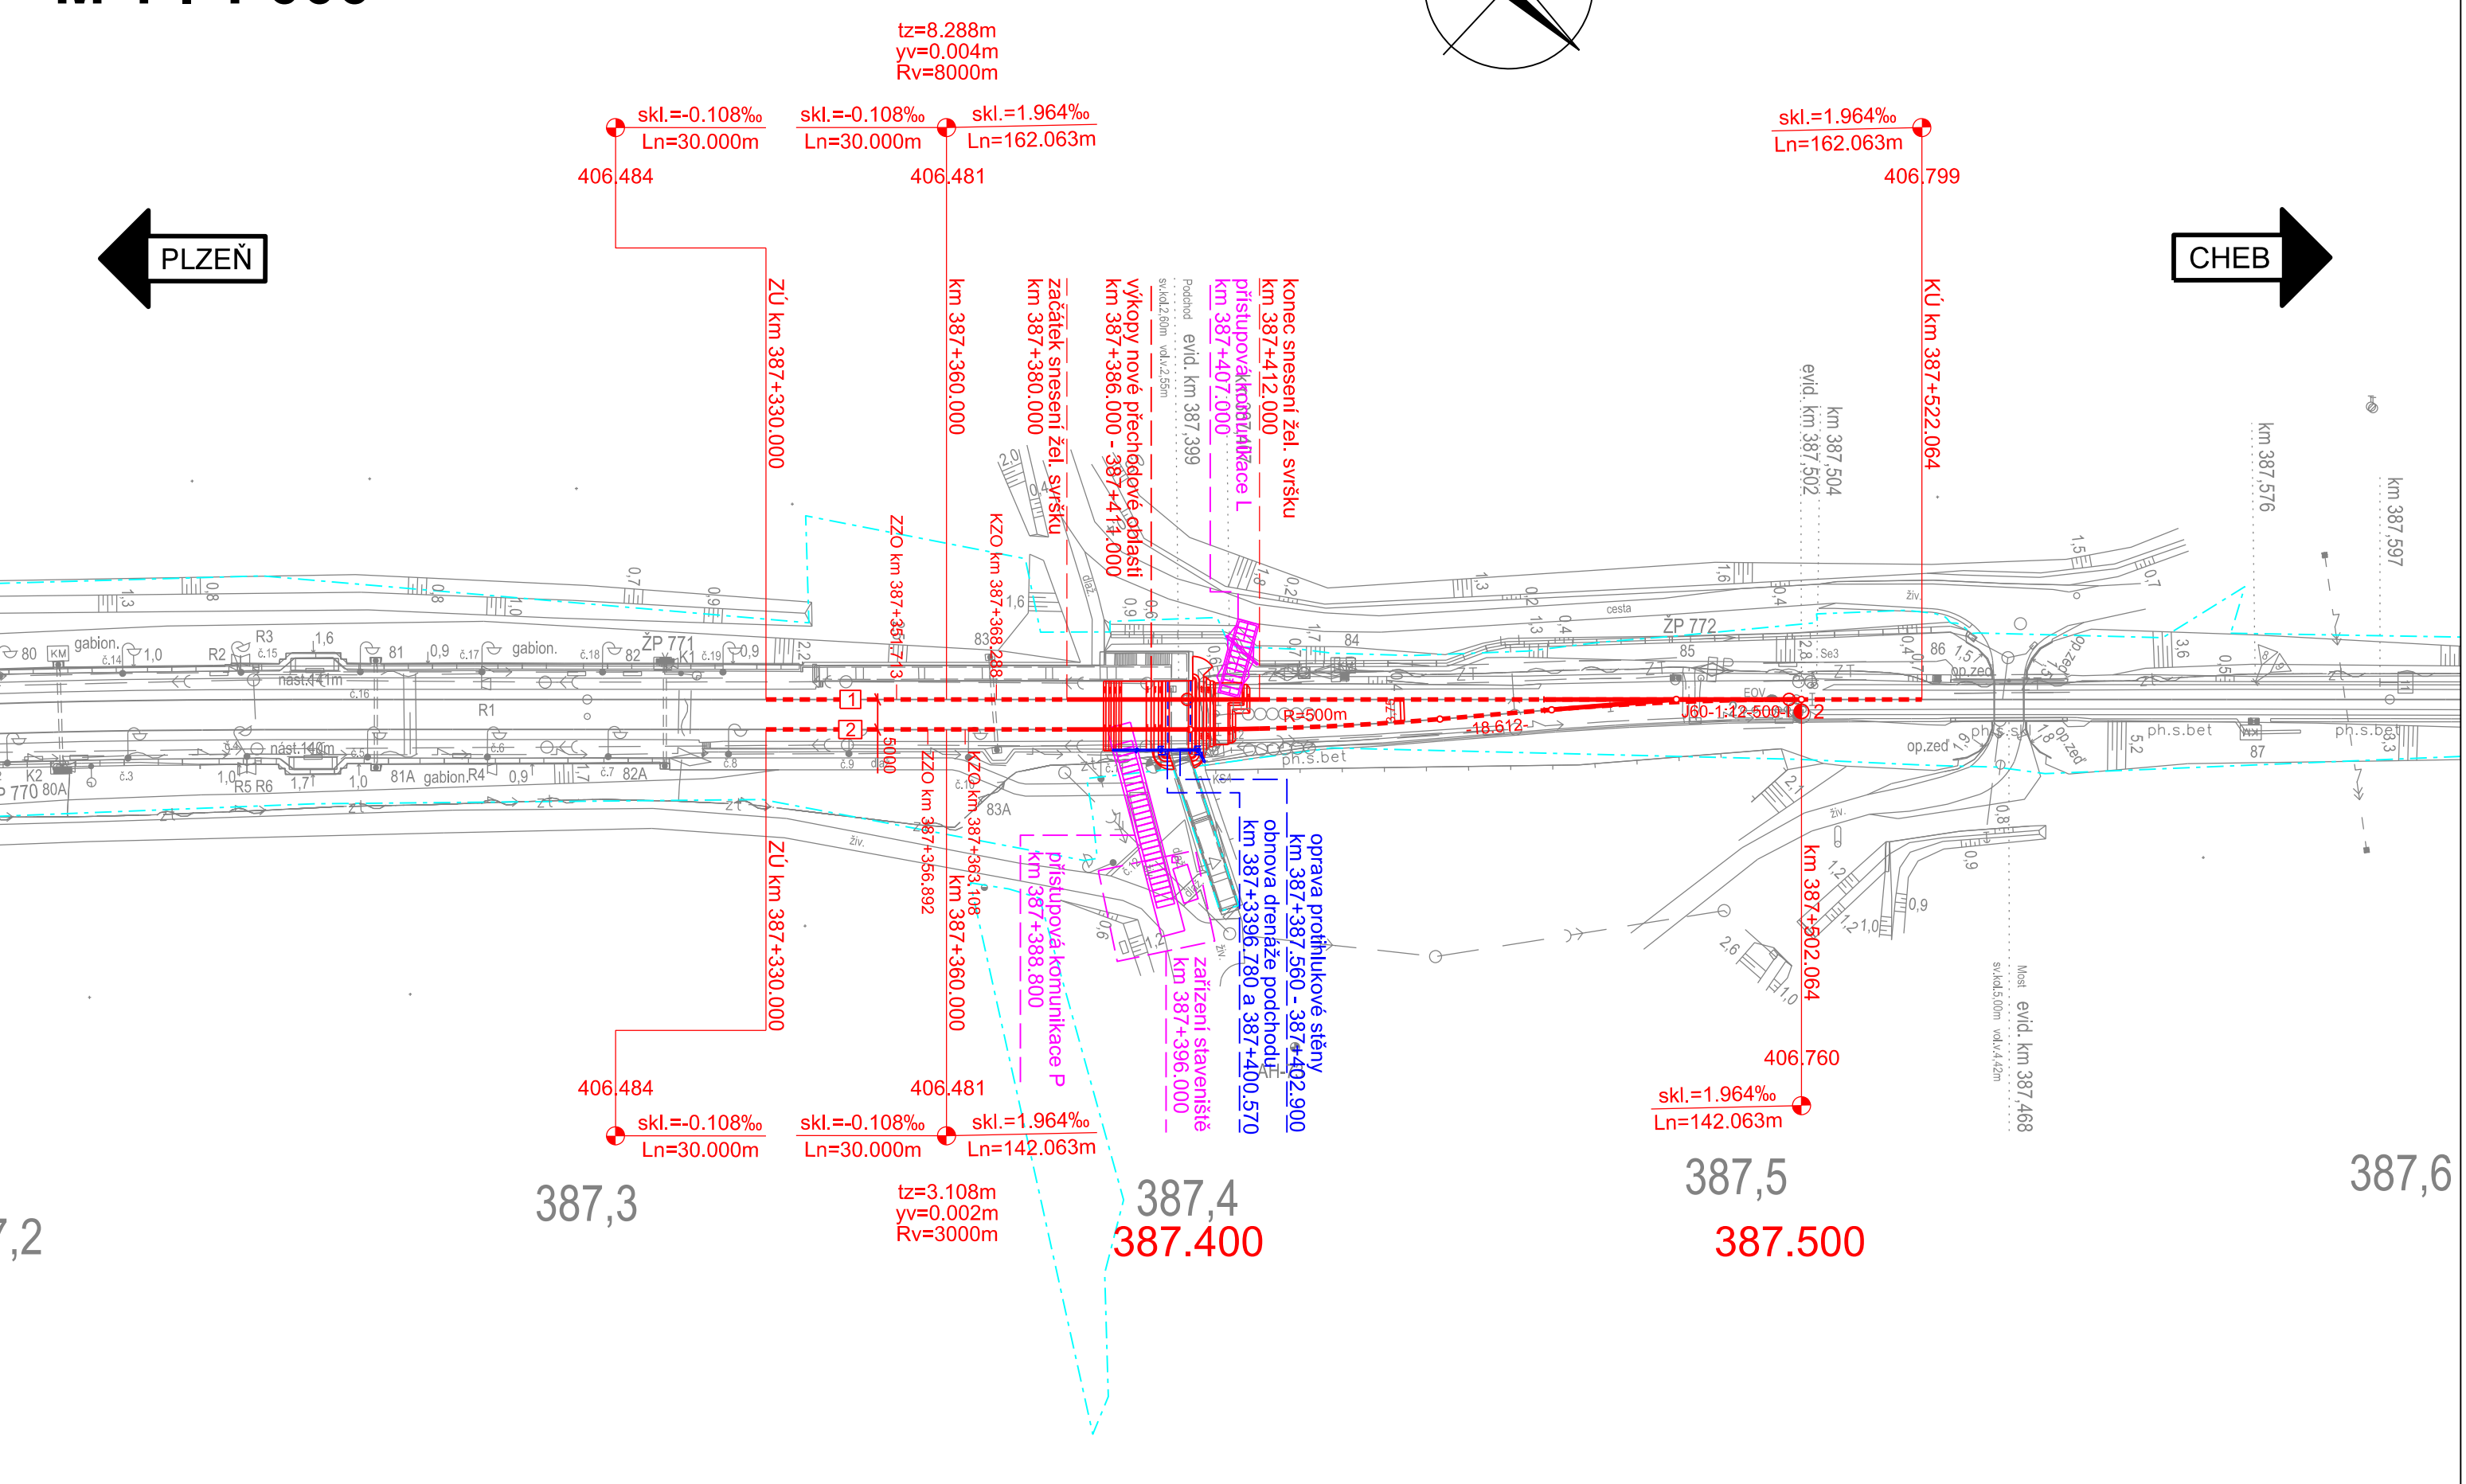


SITUACE ŽST. MILÍKOV
KM 387.300 - 387.500
M 1 : 1 000

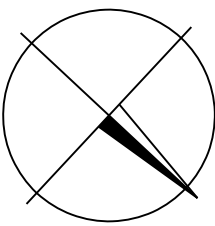

LEGENDA:

- návrhový stav:
- železniční svršek
 - směrová a výšková úprava stávající koleje
 - železniční spodek
 - protihlukové stěny, mostní objekty
 - přístupové komunikace, zařízení staveniště
- stávající stav:
- hranice drážního pozemku
 - zaměření stávajícího stav

AZ CONSULT, spol. s r.o.

Číslo zakázky.....20/109
Výrobek uvolněn k použití

Datum.....7.8.2021

Souřadný systém: S-JTSK
Výškový systém: S-ČJNS BALT P.V.

| | | | | | | |
|--|--------|-----------------------|---------|--------------|--|-----------|
| 1 | . | . | . | . | . | . |
| Revize: | Datum: | Vypracoval: | Podpis: | Kontroloval: | Podpis: | Poznámka: |
| Objednatel.: Správa železnic, s.o. | | | | | AZS + AZC, Pňovany AZCONSULT® spol. s r. o. | |
| Odpov. proj.: Ing. M. Komín | | Zak. číslo: 20/109 | | | | |
| Kontroloval: Ing. J. Šíma | | Datum: VIII / 2021 | | | | |
| DOKUMENTACI LZE UŽÍVAT POUZE VE SMYSLU PŘÍSLUŠNÉ SMLOUVY O DÍLO, KOPÍROVÁNÍ A ROZŠÍŘOVÁNÍ POUZE PO PŘEDCHOZÍM SOUHLASU AZ CONSULT spol. s r.o. | | | | | | |

| | | | | | | |
|--|---|---|--------------|-------------|-----------|-------------|
| Odpov. proj.: | Ing. M. Komín | <div>AZCONSULT® spol. s r. o. Klíšská 12, 400 01 Ústí nad Labem Tel.: 475 240 888 Tel/fax.: 475 240 863 E-mail: azconsult@azconsult.cz ČSN EN ISO 9001</div> | | | | |
| Vypracoval: | Ing. E. Špaček | | | | | |
| Kontroloval: | Ing. J. Šíma | | | | | |
| Kraj: | Plzeňský kraj | | Místo: | Milíkov | | |
| Objednatel: | Správa železnic, s.o. | | | | | |
| Akce: | Rekonstrukce vybraných lokalit železničního spodku v úseku Pňovany – Mariánské Lázně trati Plzeň - Cheb | | Zn. souboru: | | | |
| Objekt: | SO 02.2 - 3B km 387,350 – 387,450 - ŽSv | | Stupeň: | DUSP | Formát: | 3 x A4 |
| Výkres: | Podrobná situace | | Č. zak.: | 20/109 | Č. paré : | |
| | | | Datum: | VIII / 2021 | Měřitko: | Č. přílohy: |
| | | | 1 : 1 000 | | E.2.2.2 | |
| DOKUMENTACI LZE UŽÍVAT POUZE VE SMYSLU PŘÍSLUŠNÉ SMLOUVY O DÍLO. KOPIJÍ A ROZŠÍŘOVÁNÍ POUZE PO PŘEDCHOZÍM SOUHLASU AZ CONSULT spol. s r.o. | | | | | | |