
PODÉLNÝ PROFIL
M 1:1000/100

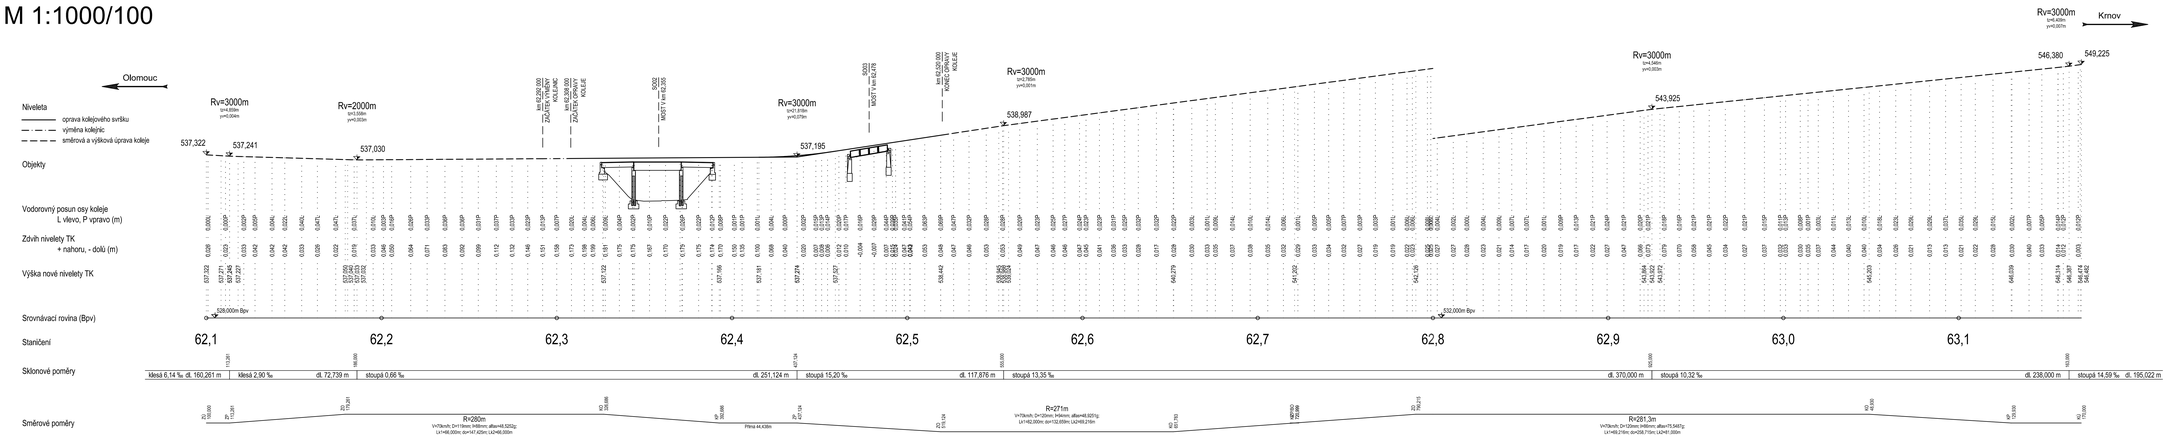

SPRÁVA ŽELEZNIC

REVIZE Č.	DATUM	ZMĚNA	ČÍSLO SOUPRAVY:

SUDOP BRNO

SUDOP BRNO, spol. s r.o.
Kounicova 26
611 36 Brno

OBJEDNAVATEL:	Správa železnic, s.o., Dlážděná 1003/7, 110 00 Praha 1 Oblastní ředitelství Ostrava		tel.: +420 972 625 804 E-mail: sudop@sudop-brno.cz
PROFESNÍ SKUPINA:	12 Mosty	VEDOUCÍ PROF. SKUPINY	Ing. Radomír Horák
GENERÁLNÍ ŘEDITEL	Ing., Kamil Chmelo		
ODPOVĚDNÝ PROJ. ZAKÁZKY	Ing. Štěpán Kameš	ODPOVĚDNÝ PROJ. PS, SO	Ing. Tomáš Vachutka
NAKRL. VYPRACOVAL	Ing. Tomáš Vachutka	KONTROLOVAL	Ing. Tomáš Vachutka
KRAJ: Moravskoslezský	POVĚŘENÝ OZ: Brumlich	STUPEŇ: DSP	

Mosty v km 62,355 a 62,478 na trati Olomouc – Krnov (TÚ 2191)
SO 01 Úprava železničního svršku

ZAK. ČÍSLO / ARCH. ČÍSLO:	5113-0245-1101
MĚŘÍTKO:	POST TISKU:
1:1000/100	A4
DATUM:	08/2022

Podélný profil

ČÁST DOK.:	PŘÍLOHA
D.2.1.1	3