


# VZOROVÝ PŘÍČNÝ ŘEZ

## km 62,300

### M 1:50

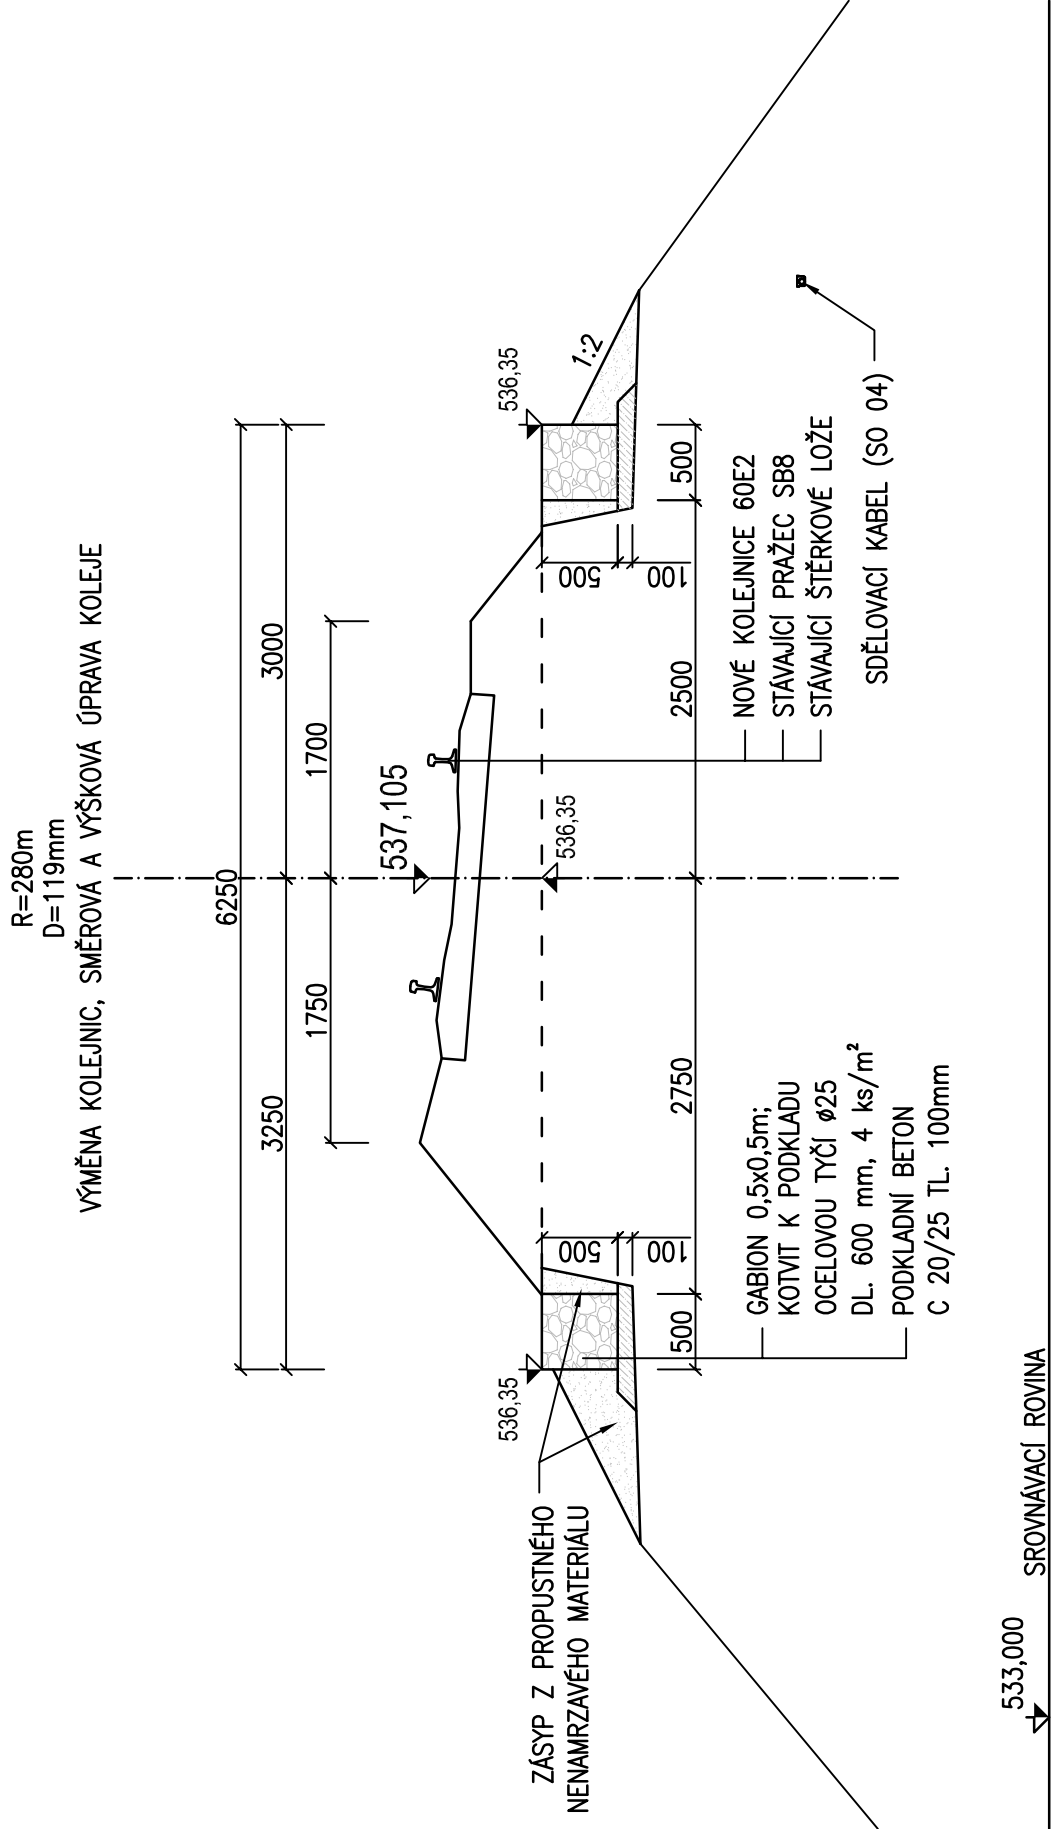

|           |       |       |                 |
|-----------|-------|-------|-----------------|
|           |       |       | ČÍSLO SOUPRAVY: |
|           |       |       |                 |
|           |       |       |                 |
| REVIZE Č. | DATUM | ZMĚNA |                 |

**SUDOP BRNO, spol. s r.o.**  
Kounicova 26  
611 36 Brno

|  |  |
|--|--|
| OBJEDNAVATEL: Správa železnic, s.o., Dílčeděná 1003/7, 110 00 Praha 1<br>E-mail: sudop@sudop-brno.cz | tel. : +420 972 625 804<br>E-mail: sudop@sudop-brno.cz |
| PROFESNÍ SKUPINA: 12 Mosty   | VEDOUcí PROF. SKUPINÝ Ing. Radomír Hanák               |
| ODPOVĚDNÝ PROJ. ZAKÁZKY Ing. Štěpán Kameš  | ODPOVĚDNÝ PROJ. PS, SO Ing. Tomáš Vachutka             |
| KRAJ: Moravskoslezský  | POVĚŘENÝ OÚ: Bruntál                                   |
| STUPEŇ: DSP  |  |
| ZAK. ČÍSLO ARCH. ČÍSLO 21113-0203-1122   |  |
| MĚŘITKO 1:50   |  |
| POČET FORMÁTŮ 3 A4   |  |
| DATUM: 08/2022   |  |
| ČÁST DOKUM. PŘÍLOHA D.2.1.1.1  |  |
| Vzorový příčný řez, km 62,300  |  |
| 6.1  |  |