



M1:100

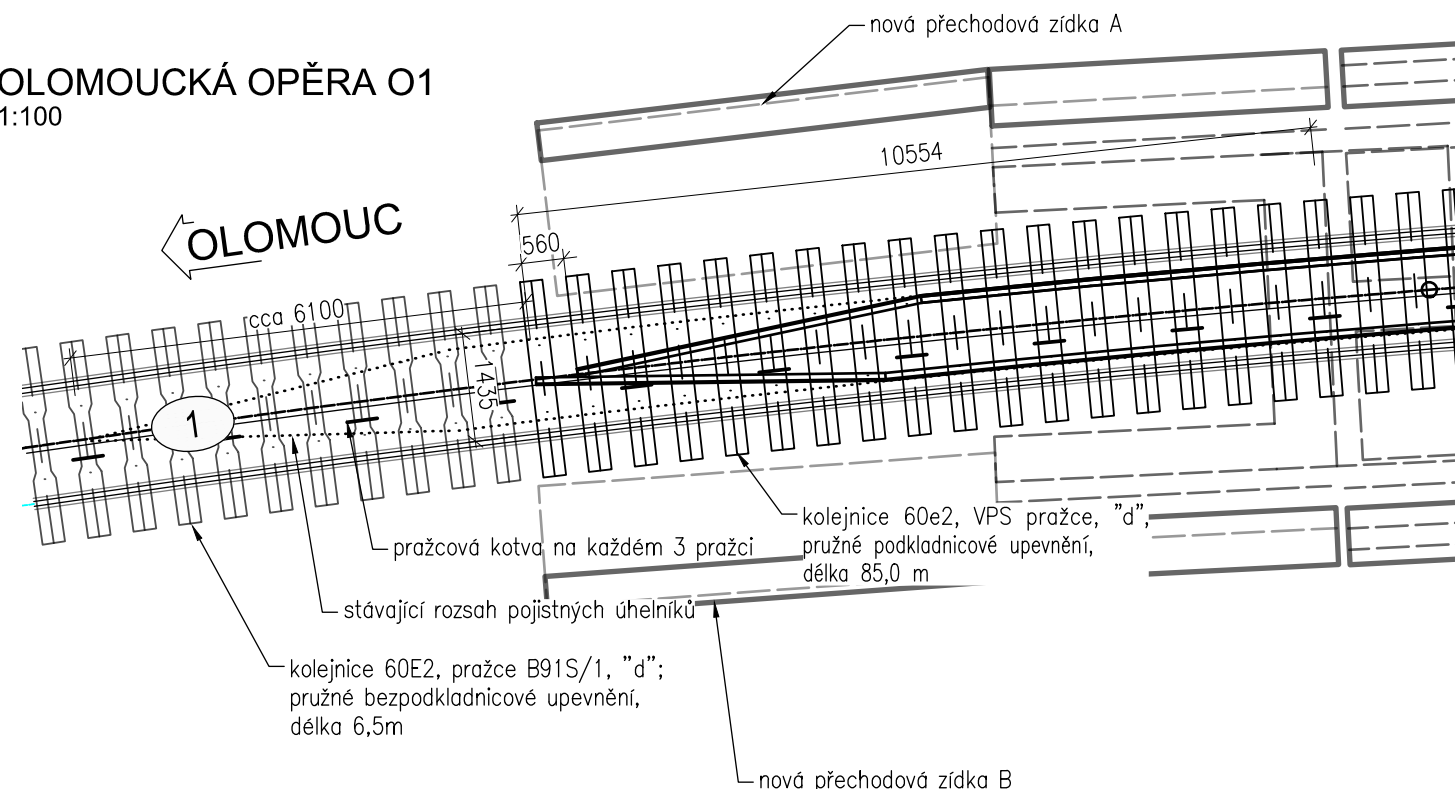

1:100



1:100

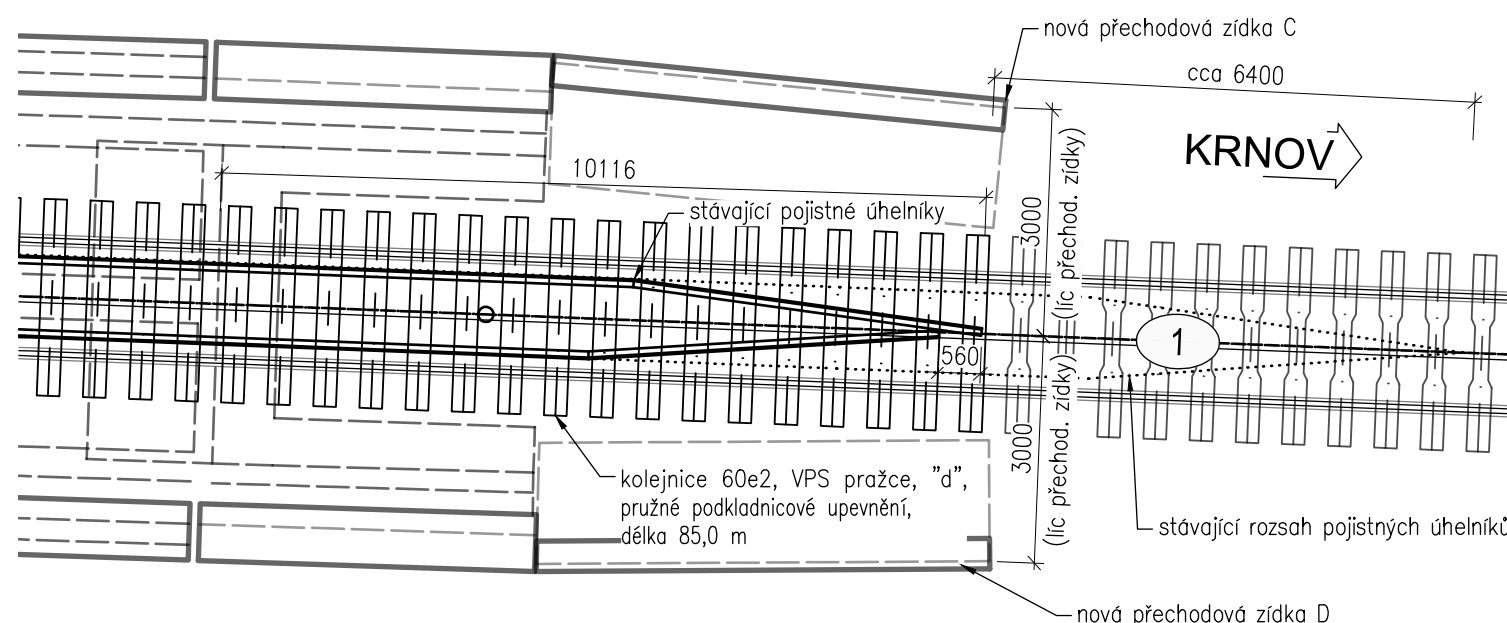

- BUDOU POUŽITY STÁVAJÍCÍ POJISTNÉ ÚHELNÍKY
- ÚHELNÍKY BUDOU PŘIZPŮSOBENY:
STÁVAJÍCÍ DÉLKA POJISTNÝCH ÚHELNÍKŮ JE cca 97 m,
NOVÁ DÉLKA POJISTNÝCH ÚHELNÍKŮ JE 85 m
- POJISTNÉ ÚHELNÍKY BUDOU ULOŽENY NA NOVÉ OCELOVÉ PODLOŽKY P20-200x200 mm
- PROTİKOROZNÍ ÚPRAVA: ONS 14

			ČÍSLO SOUPRAVY:
REVIZE Č.	DATUM	ZMĚNA	



SUDOP BRNO, spol. s r.o.
Kounicova 26
611 36 Brno

OBJEDNAVATEL:	Správa železnic, s.o., Dlážděná 1003/7, 110 00 Praha 1 Oblastní ředitelství Ostrava		tel. : +420 972 625 804 E-mail: sudop@sudop-brno.cz	
PROFESNÍ SKUPINA:	12 Mosty	VEDOUČÍ PROF. SKUPINY Ing. Radomír Hanák	GENERÁLNÍ ŘEDITEL Ing. Kamil Chmela	
ODPOVĚDNÝ PROJ. ZAKÁZKY Ing. Štěpán Kameš	ODPOVĚDNÝ PROJ. PS, SO Ing. Štěpán Kameš	NAVRHL, VYPRACOVAL Ing. Petr Slovják	KONTROLOVAL Ing. Štěpán Kameš	
KRAJ: Moravskoslezský	POVĚŘENÝ OÚ: Bruntál		STUPEŇ: DSP	
<p>Mosty v km 62,355 a 62,478 na trati na trati Olomouc – Krnov (TÚ 2191)</p> <p>SO 02 Most v km 62,355</p>			ZAK. ČÍSLO 21113-02;03-1122	ARCH. ČÍSLO
			MĚŘITKO 1:100	POČET FORMÁTŮ 2 A4
			DATUM: 08/2022	
Pojistné úhelníky			ČÁST DOKUM. D.2.1.2.1	PŘÍLOHA 2.4.7