
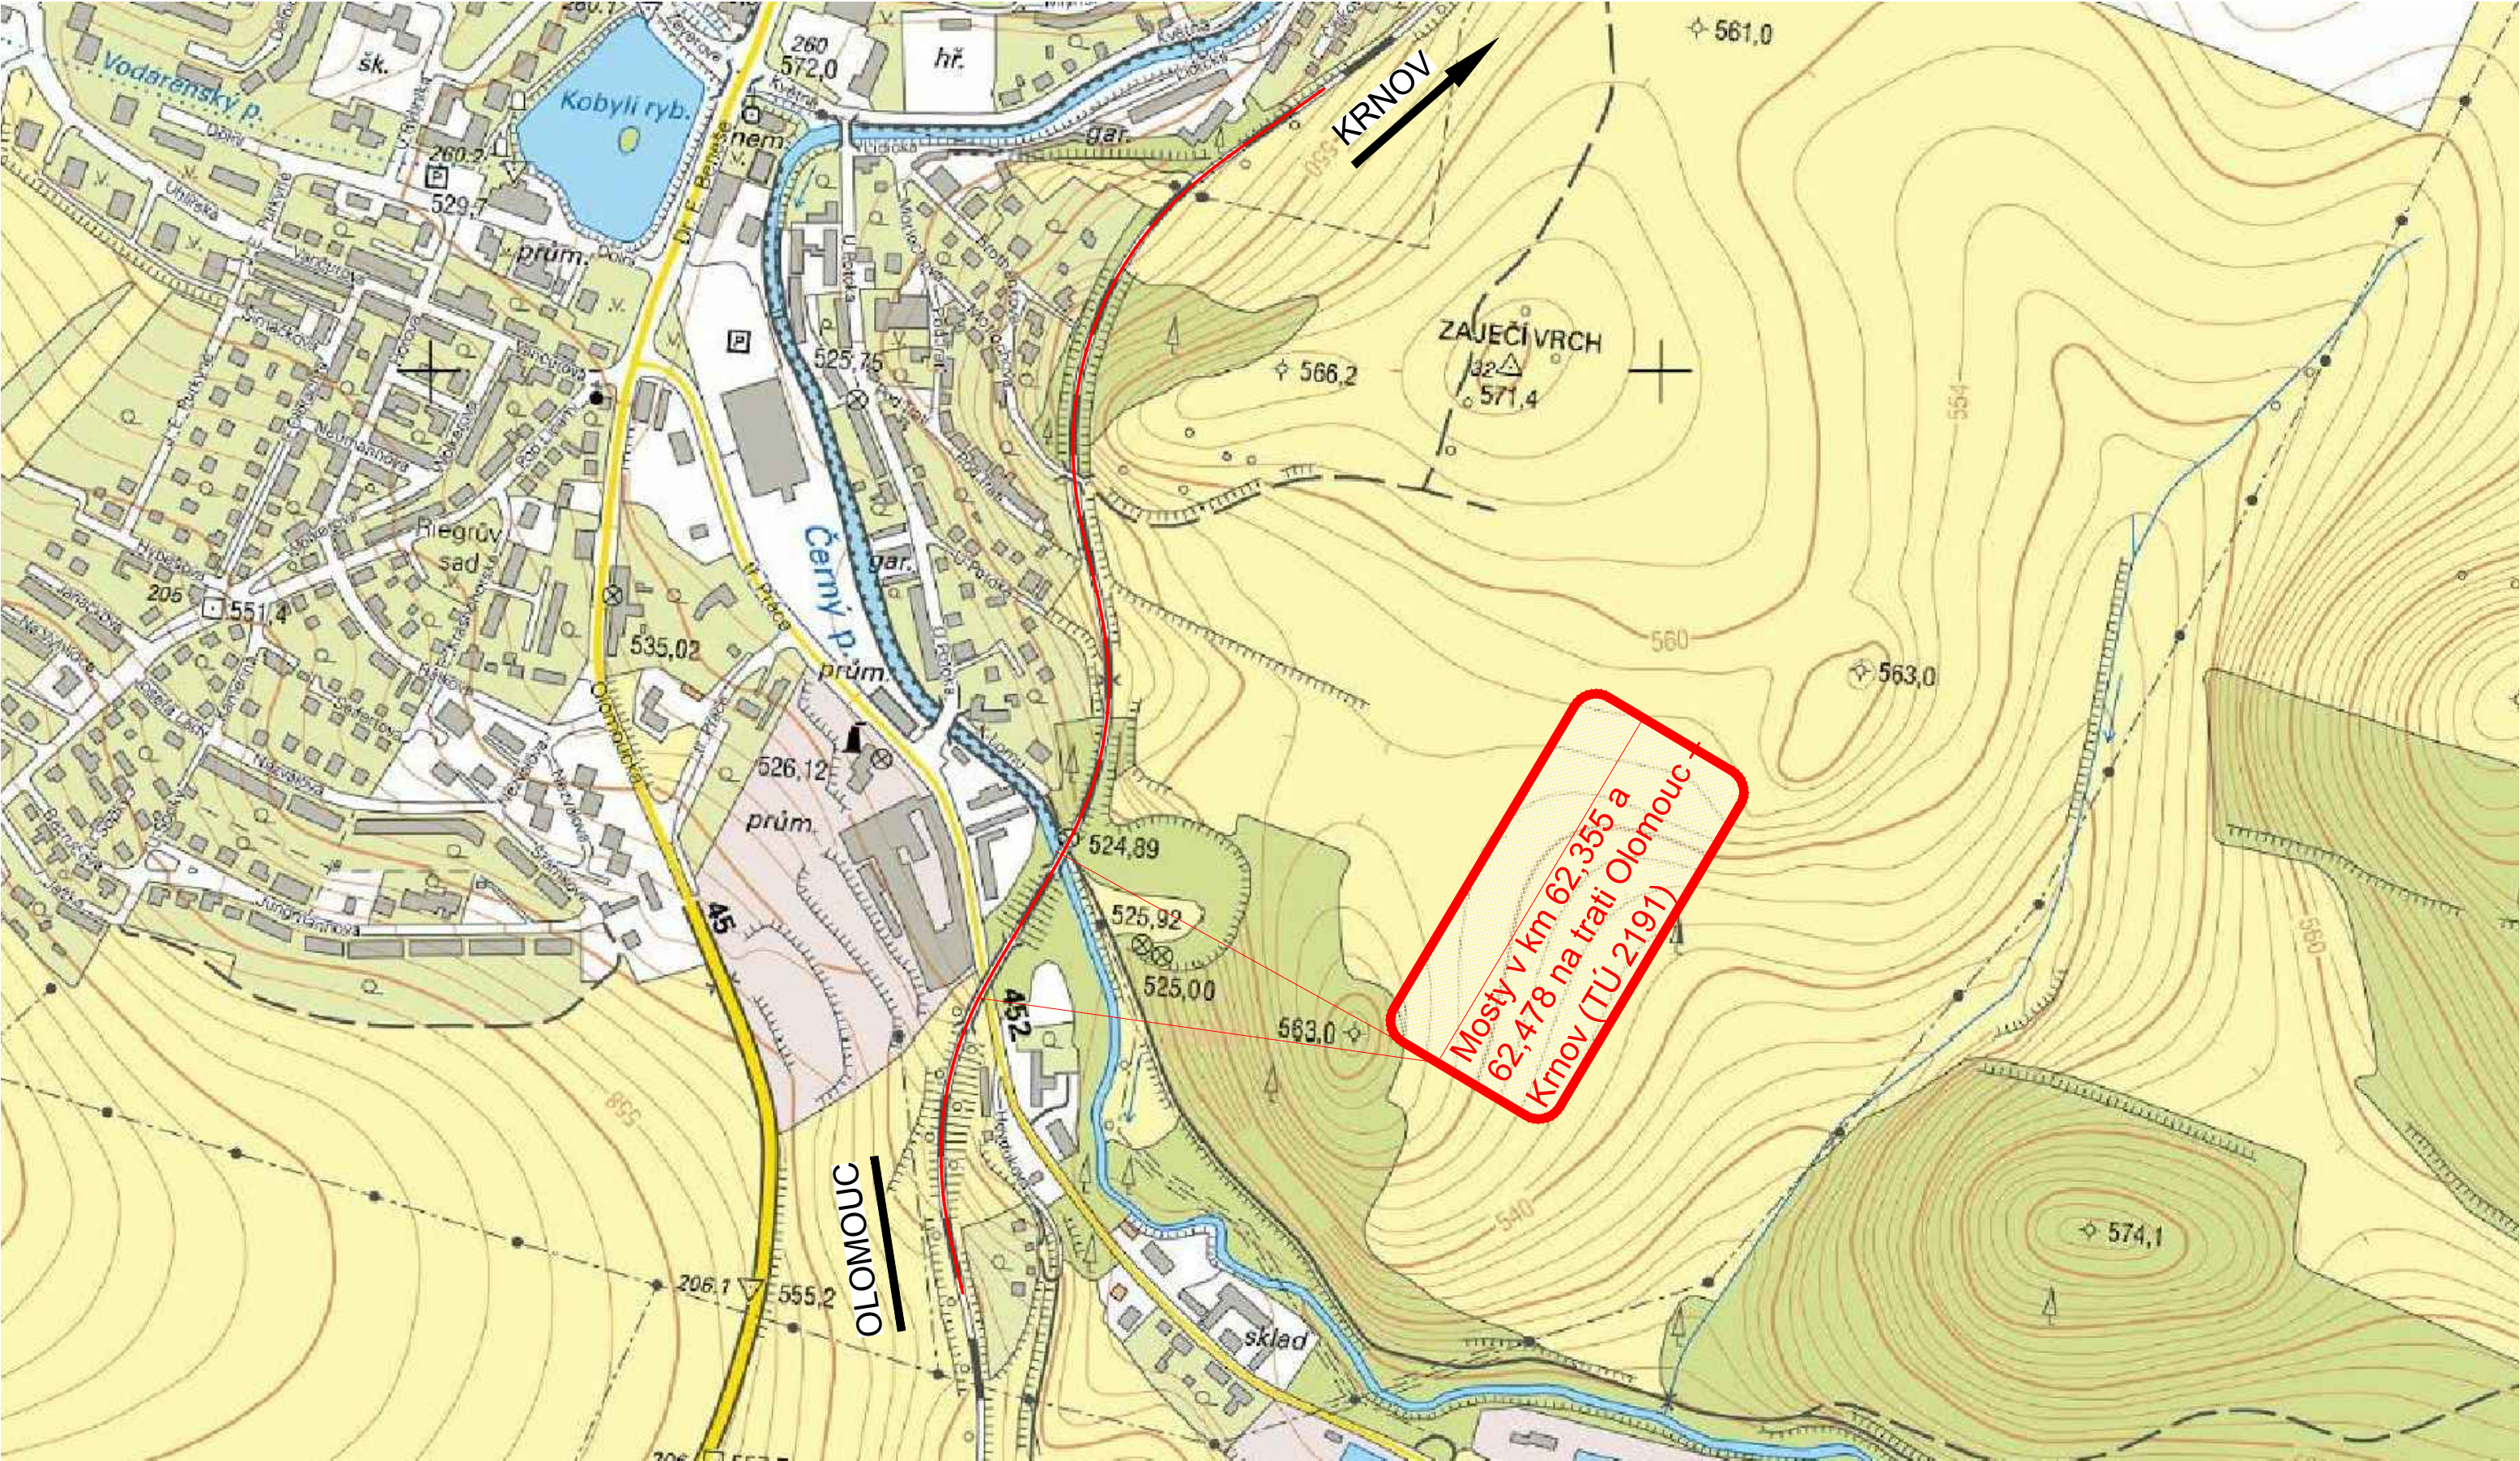


SITUACE ŠIRŠÍCH VZTAHŮ

M 1:5000

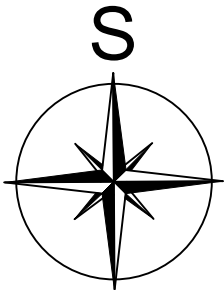

			ČÍSLO SOUPRAVY:
REVIZE Č.	DATUM	ZMĚNA	

		SUDOP BRNO, spol. s r.o. Kounicova 26 611 36 Brno	
OBJEDNAVATEL:	Správa železnic, s.o., Dílžďená 1003/7, 110 00 Praha 1 Oblastní ředitelství Ostrava		tel. : +420 972 625 804 E-mail: sudop@sudop-brno.cz
PROFESNÍ SKUPINA:	12 Mosty	VEDOUcí PROF. SKUPINY Ing. Radomír Hanák	GENERÁLNÍ ŘEDITEL Ing. Kamil Chmela
ODPOVĚDNÝ PROJ. ZAKÁZKY Ing. Štěpán Kameš	ODPOVĚDNÝ PROJ. PS, SO Ing. Štěpán Kameš	NAVRHL, VYPRACOVAL Ing. Štěpán Kameš	KONTROLOVAL Ing. Radomír Hanák
KRAJ: Moravskoslezský		POVĚŘENÝ OÚ: Bruntál	STUPEŇ: DSP
Mosty v km 62,355 a 62,478 na trati Olomouc – Krnov (TÚ 2191)		ZAK. ČÍSLO 21113-0203-1122	ARCH. ČÍSLO
		MĚŘITKO 1:5000	POČET FORMÁTŮ 3 A4
SITUACE ŠIRŠÍCH VZTAHŮ		DATUM:	08/2022
		ČÁST DOKUM. C	PŘÍLOHA C.1