



ROZDĚLENÍ MOSTNIC - PODÉLNÝ ŘEZ OK M 1:50

OLOMOUČ

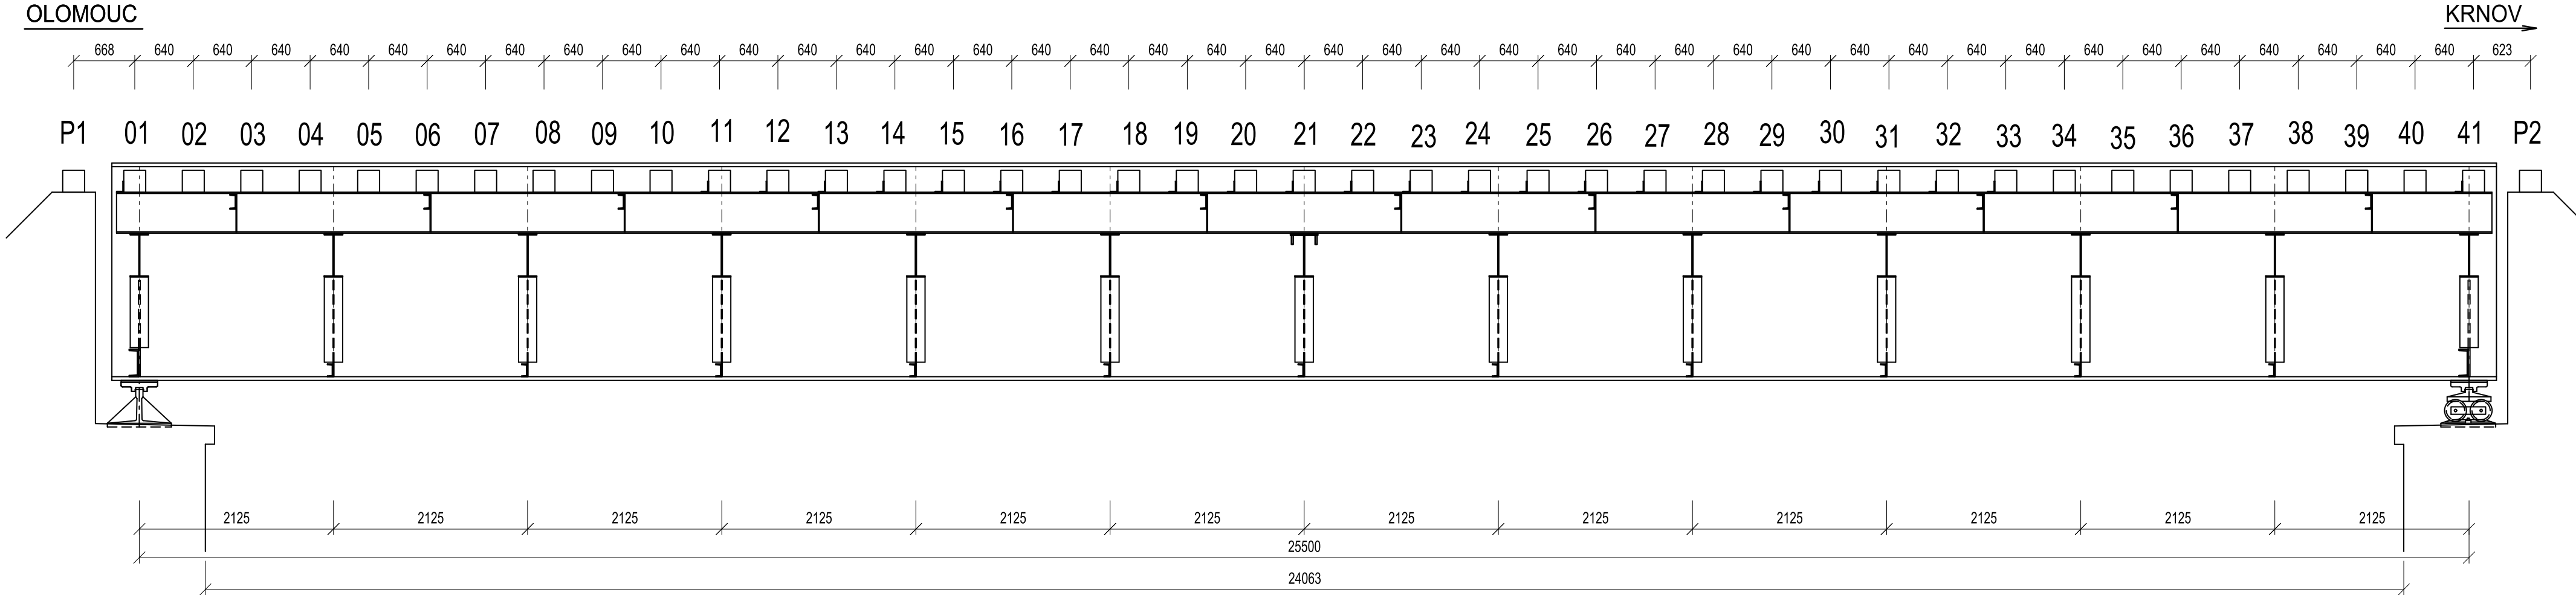


EXCENTRICITA KOLEJE VZHLEDEM K OSE MOSTU M 1:50, 500

OLOMOUČ

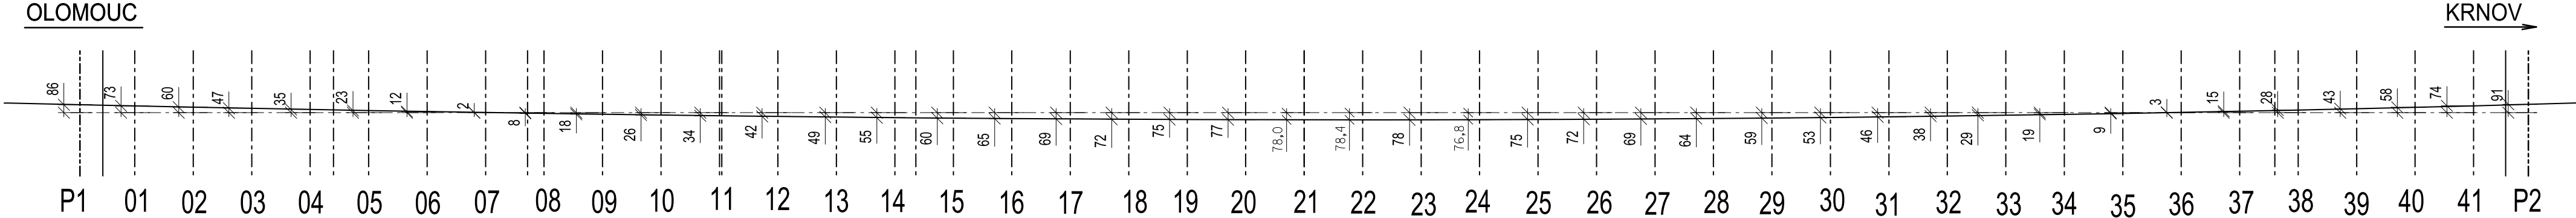

PŘEVÝŠENÍ KOLEJE M 1:50:5

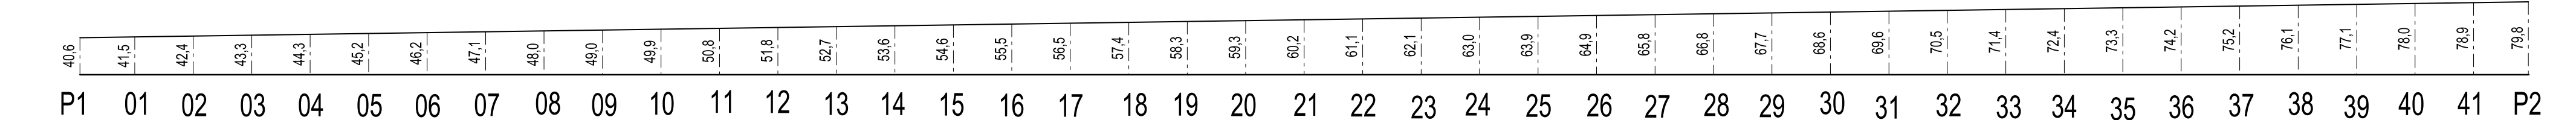

			ČÍSLO SOUPRAVY:
REVIZE Č.	DATUM	ZMĚNA	

<b>SUDOP BRNO</b> SUDOP BRNO, spol. s r.o. Kounicova 26 611 36 Brno			
OBJEDNAVATEL: Správa Železnic s.o., Dílžďená 1003/7, 110 00 Praha 1 Oblastní ředitelství Ostrava		tel. : +420 972 625 804 E-mail: sudop@sudop-brno.cz	
PROFESNÍ SKUPINA: 12 MOSTY	VEDOUČÍ PROF. SKUPINY ING. KAREL PUKL	ŘEDITEL ING. KAMIL CHMELA	
ODPOVĚDNÝ PROJ. ZAKÁZKY Ing. Štěpán Kameš	ODPOVĚDNÝ PROJ. PS, SO Ing. Štěpán Kameš	NAVRHL, VYPRACOVAL Ing. Jan Šedivý	KONTROLOVAL Ing. Štěpán Kameš
KRAJ: MORAVSKOSLEZSKÝ		POVĚŘENÝ OÚ: Bruntál	STUPEŇ: DSP
Mosty v km 62,355 a 62,478 na trati Olomouc – Krnov (TÚ 2191) SO 03 - Most v km 62,478		ZAK. ČÍSLO 21113-02/03-1122	ARCH. ČÍSLO
		MĚŘITKO 1:50	POČET FORMÁTŮ 4x A4
		DATUM: 08/2022	
Rozdělení mostnic		ČÁST DOKUM. D.2.1.2.2	PŘÍLOHA 2.08