

Most v km 62,355

SO 02 Mosty v km 62,355 a 62,478 na trati Olomouc - Krnov (TÚ 2191)


2.1.3 Příčné řezy - stávající stav

M1:25

KRAJNÍ POLE

1:25


PTSK-18

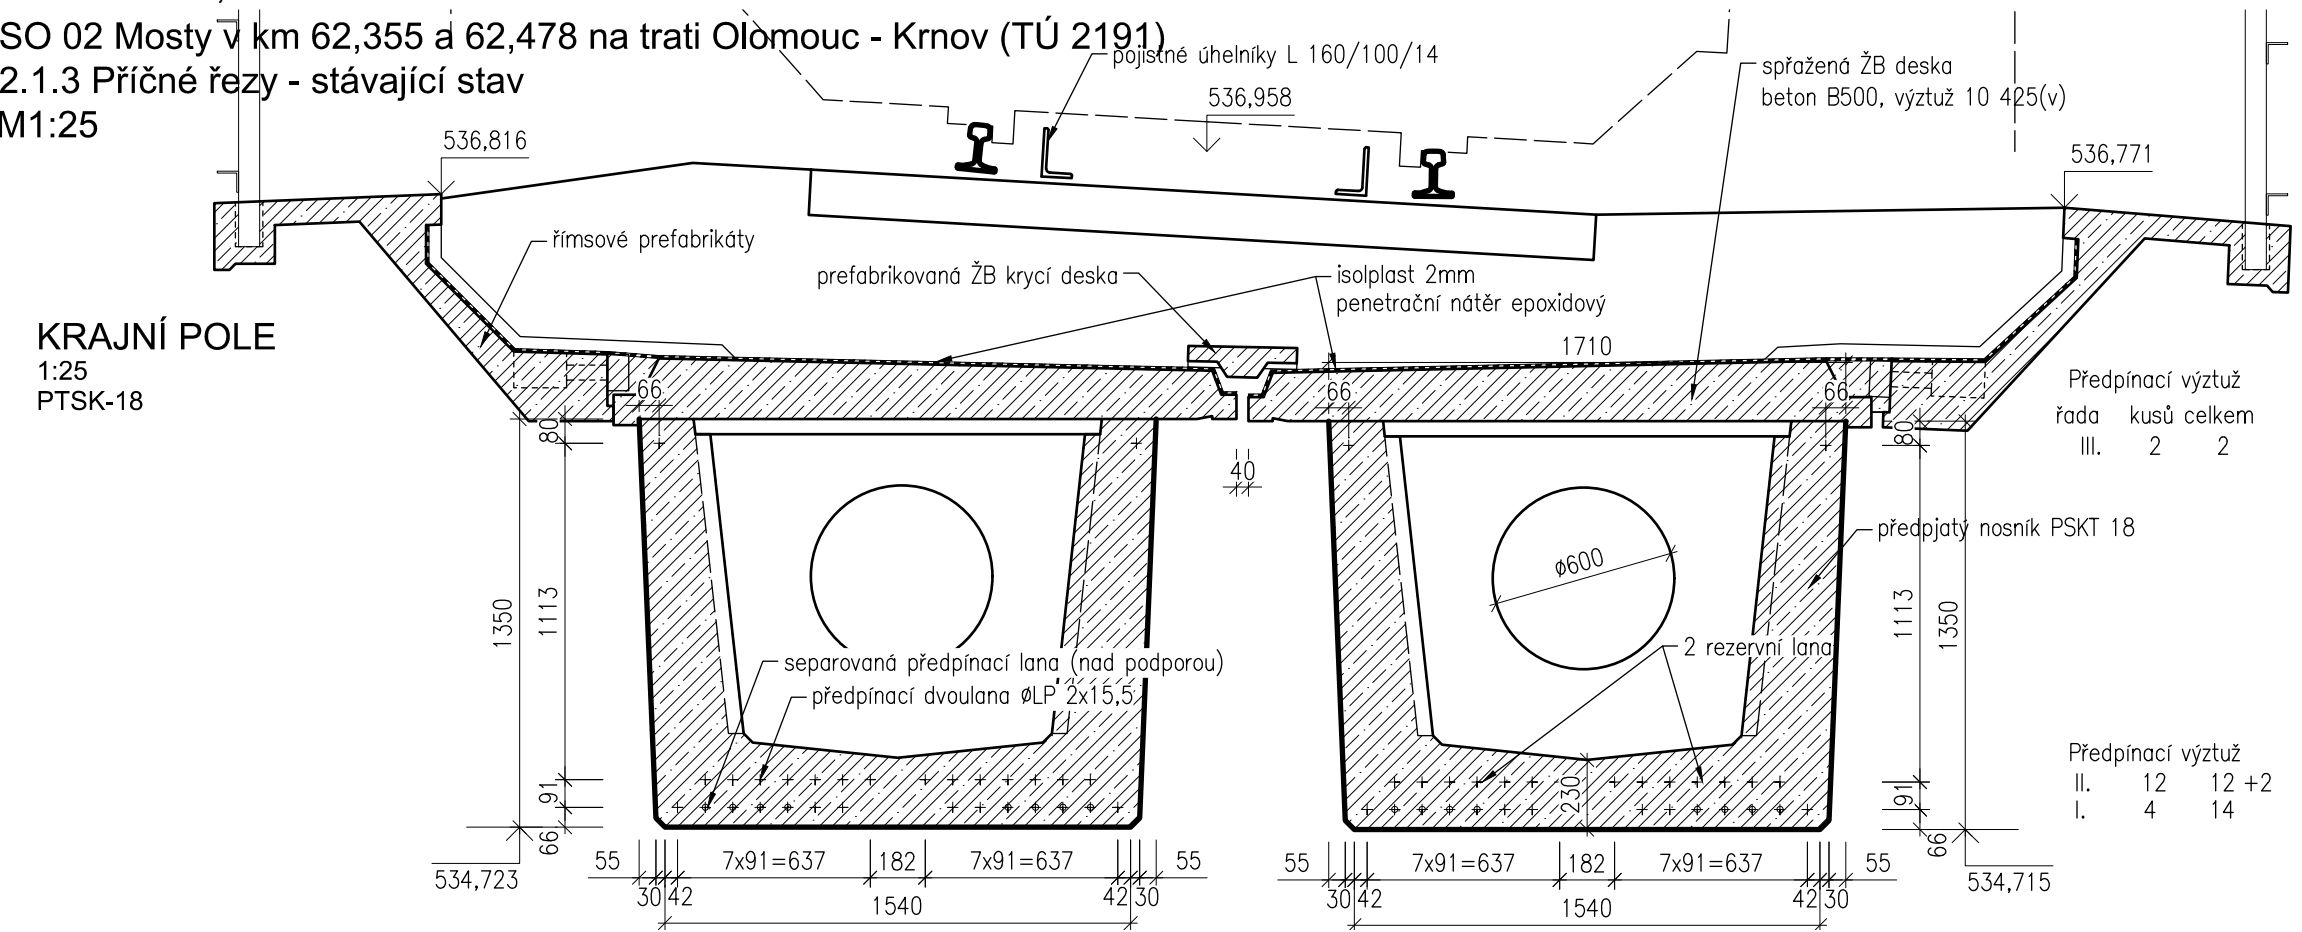

STŘEDNÍ POLE

1:25

PTSK-27

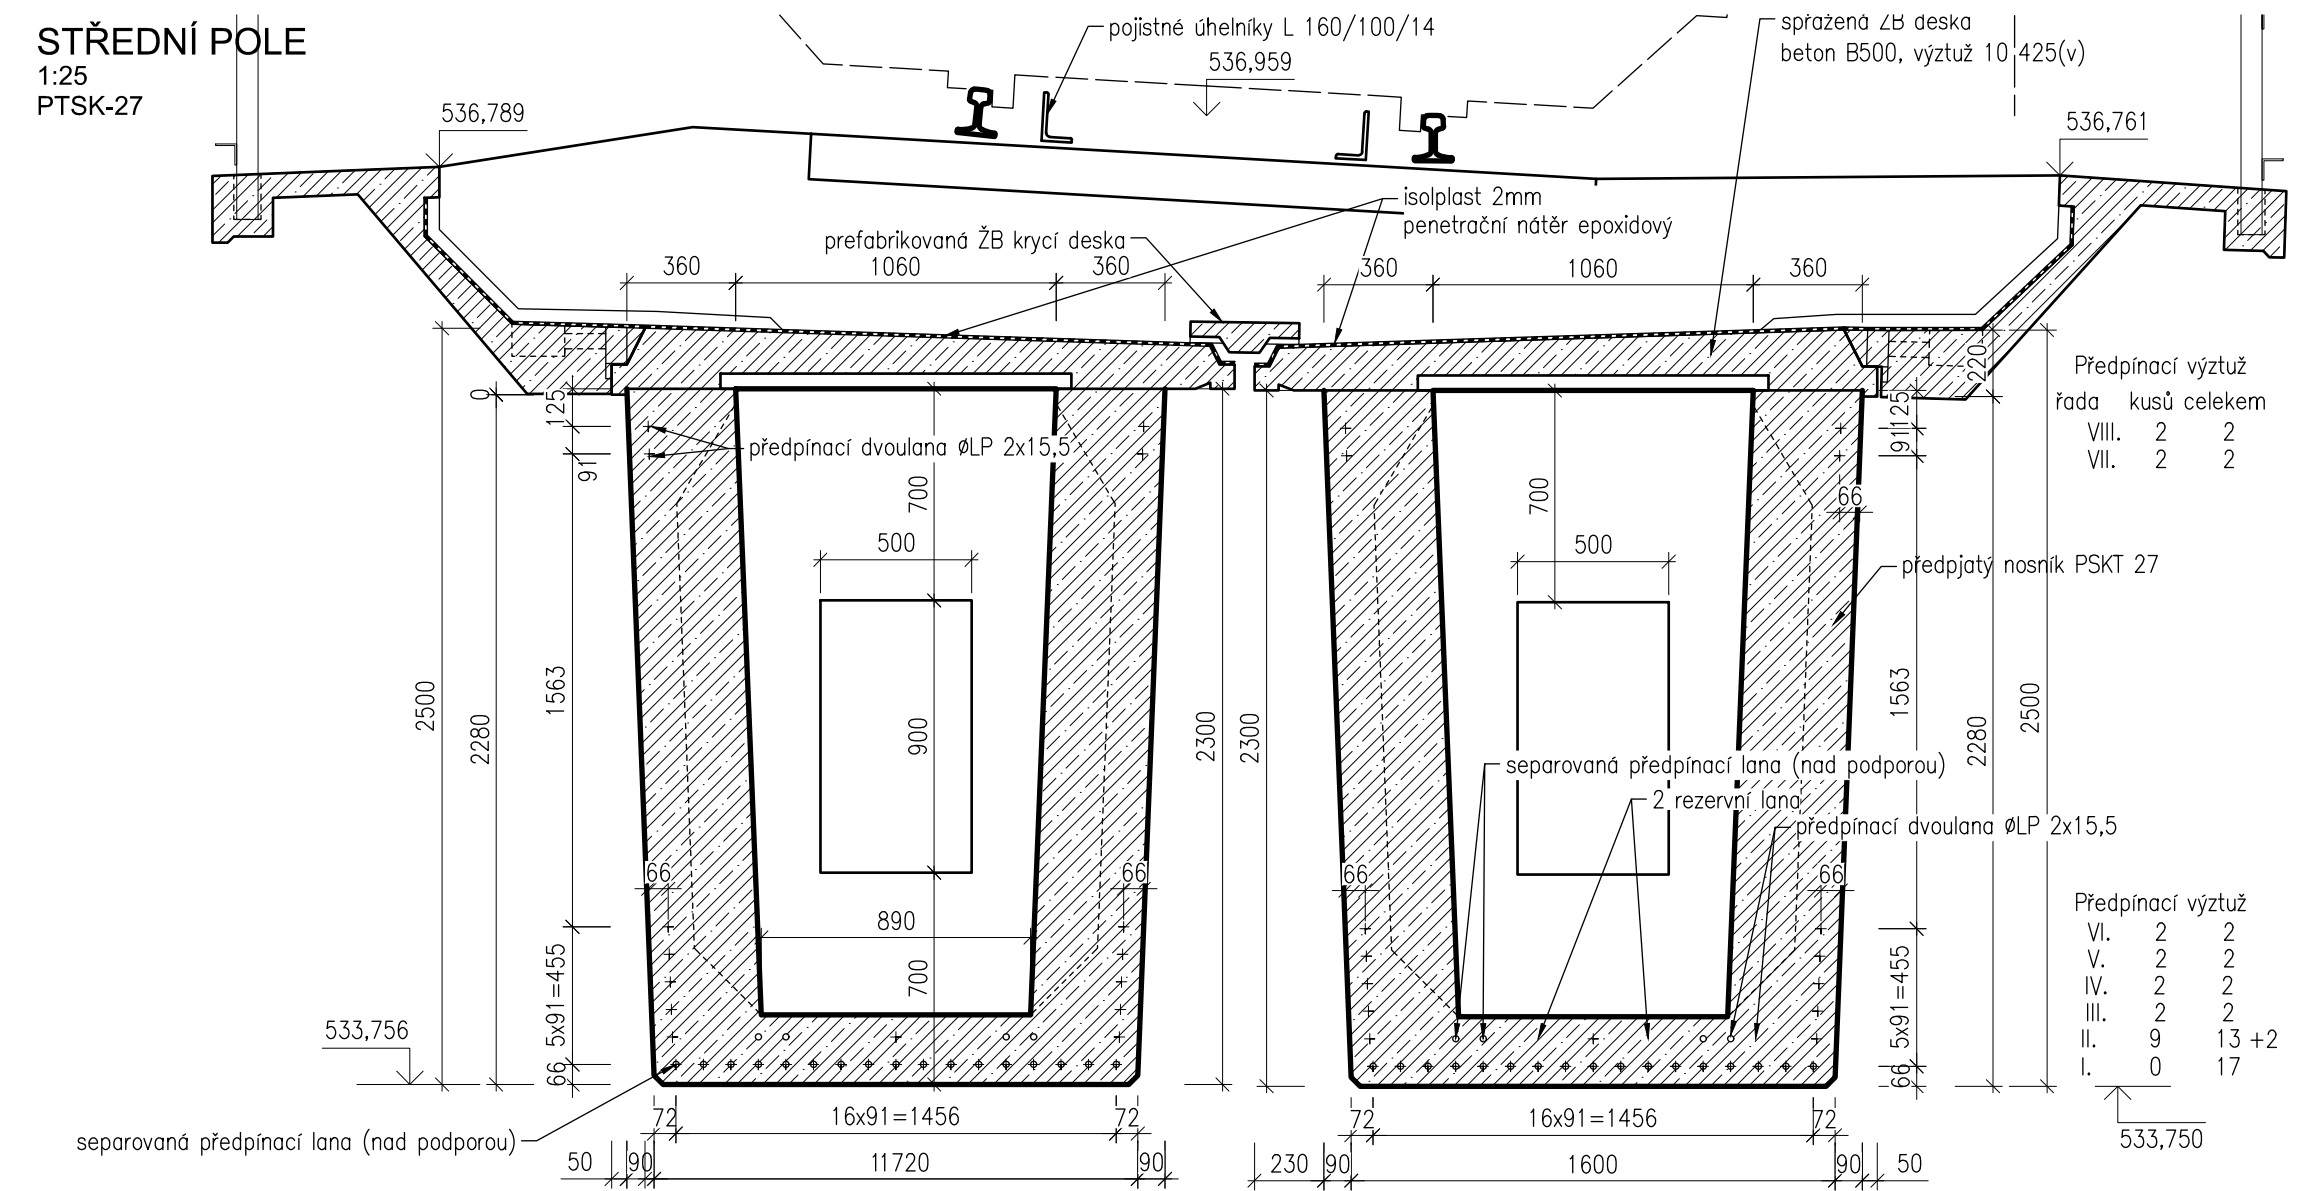

			ČÍSLO SOUPRAVY:
REVIZE Č.	DATUM	ZMĚNA	



SUDOP BRNO, spol. s r.o.
Kounicova 26
611 36 Brno

OBJEDNAVATEL:	Správa železnic, s.o., Dílžďená 1003/7, 110 00 Praha 1 Oblastní ředitelství Ostrava		tel. : +420 972 625 804 E-mail: sudop@sudop-brno.cz	
PROFESNÍ SKUPINA:	12 Mosty	VEDOUČÍ PROF. SKUPINY Ing. Radomír Hanák	GENERÁLNÍ ŘEDITEL Ing. Kamil Chmela	
ODPOVĚDNÝ PROJ. ZAKÁZKY Ing. Štěpán Kameš	ODPOVĚDNÝ PROJ. PS, SO Ing. Štěpán Kameš	NAVRHL, VYPRACOVAL Ing. Petr Slovják	KONTRLOVAL Ing. Štěpán Kameš	
KRAJ: Moravskoslezský		POVĚŘENÝ OÚ: Bruntál		STUPEŇ: DSP
Mosty v km 62,355 a 62,478 na trati na trati Olomouc – Krnov (TÚ 2191) SO 02 Most v km 62,355			ZAK. ČÍSLO 21113-02,03-1122	ARCH. ČÍSLO
			MĚŘÍTKO 1:25	POČET FORMÁTŮ 3 A4
			DATUM: 08/2022	
Příčné řezy - stávající stav			ČÁST DOKUM. D.2.1.2.1	PŘÍLOHA 2.1.3