



DOSLO DNE 13-01-2023

SUDOP BRNO, spol. s r.o.
Ing. Markéta Konstantová
Kounicova 26
611 36 Brno

Váš dopis značky / ze dne:

Naše značka

VaK 66/2023

Vyřizuje / linka

Bruntál

Ing. Procházková/kl. 316

12.01.2023

Věc:

Sdělení k existenci sítí v rámci stavby „Mosty v km 62,355 a 62,478 na trati Olomouc - Krnov“

Na základě Vaší žádosti ze dne doručení 12.01.2023, vedené pod naším č.j. 110/23 ve věci sdělení k existenci námi provozovaných vodárenských zařízení, situovaných v k.ú. a obci Bruntál (viz Vámi přiložen zákres zájmového území na podkladu katastrální mapy), za účelem realizace stavby vedené pod názvem „**Mosty v km 62,355 a 62,478 na trati Olomouc - Krnov**“, Vám v příloze zasíláme pro uvedenou lokalitu Vašich zájmů 6xA4 s orientačním zakreslením trasy veřejného vodovodu a kanalizace, jejichž ochranná pásma jsou stanovena zákonem o vodovodech a kanalizacích č.274/2001 Sb. tj. 1,5 m do DN 500 a 2,5 m nad DN 500 na každou stranu od vnějšího líce vodovodního (kanalizačního) potrubí. U vodovodních řadů nebo kanalizačních stok nad DN 200, jejichž dno je uloženo v hloubce větší 2,5 m pod upraveným povrchem, se vzdálenosti zvyšují o 1,0 m od vnějšího líce potrubí. Pro přesné zjištění trasy vedení a hloubky uložení vodovodu (kanalizace) je však zapotřebí provést směrové a výškové zaměření. V případě potřeby bude vytyčení provedeno na základě Vaší objednávky. Cena prací bude stanovena dle skutečného rozsahu provedených prací a aktuálního ceníku společnosti, který je zveřejněn na webových stránkách www.vakbruntal.cz. **Digitální podklady (dwg, dgn apod.)** poskytne p. Bohdana Konupková – tel. č. 734 8429 19. Ve věci existence domovních vodovodních a kanalizačních přípojek sdělujeme, že nejsme jejich vlastníci ani správci. Jejich situování sdělí vlastníci pozemku nebo stavby připojené na veřejný vodovod nebo kanalizaci.

Toto sdělení se vydává jako informativní podklad o existenci sítí a má platnost dva roky od data vydání.

S přátelským pozdravem

VaK Bruntál a.s.

tř. Práce 1445/42, 792 01 Bruntál

-5-

Ing. Jaroslav Jouza
ředitel společnosti

Příloha: 6x dle textu



ŘAD „B1,,
OC 300

ŘAD „B13,,
OC 300

SV Bruntál
PE DN200

ŘAD „B8,,
OC 150
ŘAD „B4,,

ŘAD „B11,,
OC 150

6-SS-U

Olomoucká PL před zastávkou

ŘAD „B10,,
OC 150

ŘAD „B11,,
OC 150

ŘAD „B8,,
PVC 100

ŘAD „B7,,
PVC 100

ŘAD „B6,,
PE DN 80

ŘAD „B4,,
OC 80

ŘAD „B3,,
PVC 150


ŘAD „B4,,
OC 100

ŘAD „B5,,
PVC 80

ŘAD „B4,,
LT 100

VaK Bruntál a.s.
tř. Práce 1445/42, 792 02 Bruntál
12. 01. 2023 -5-

1:2000

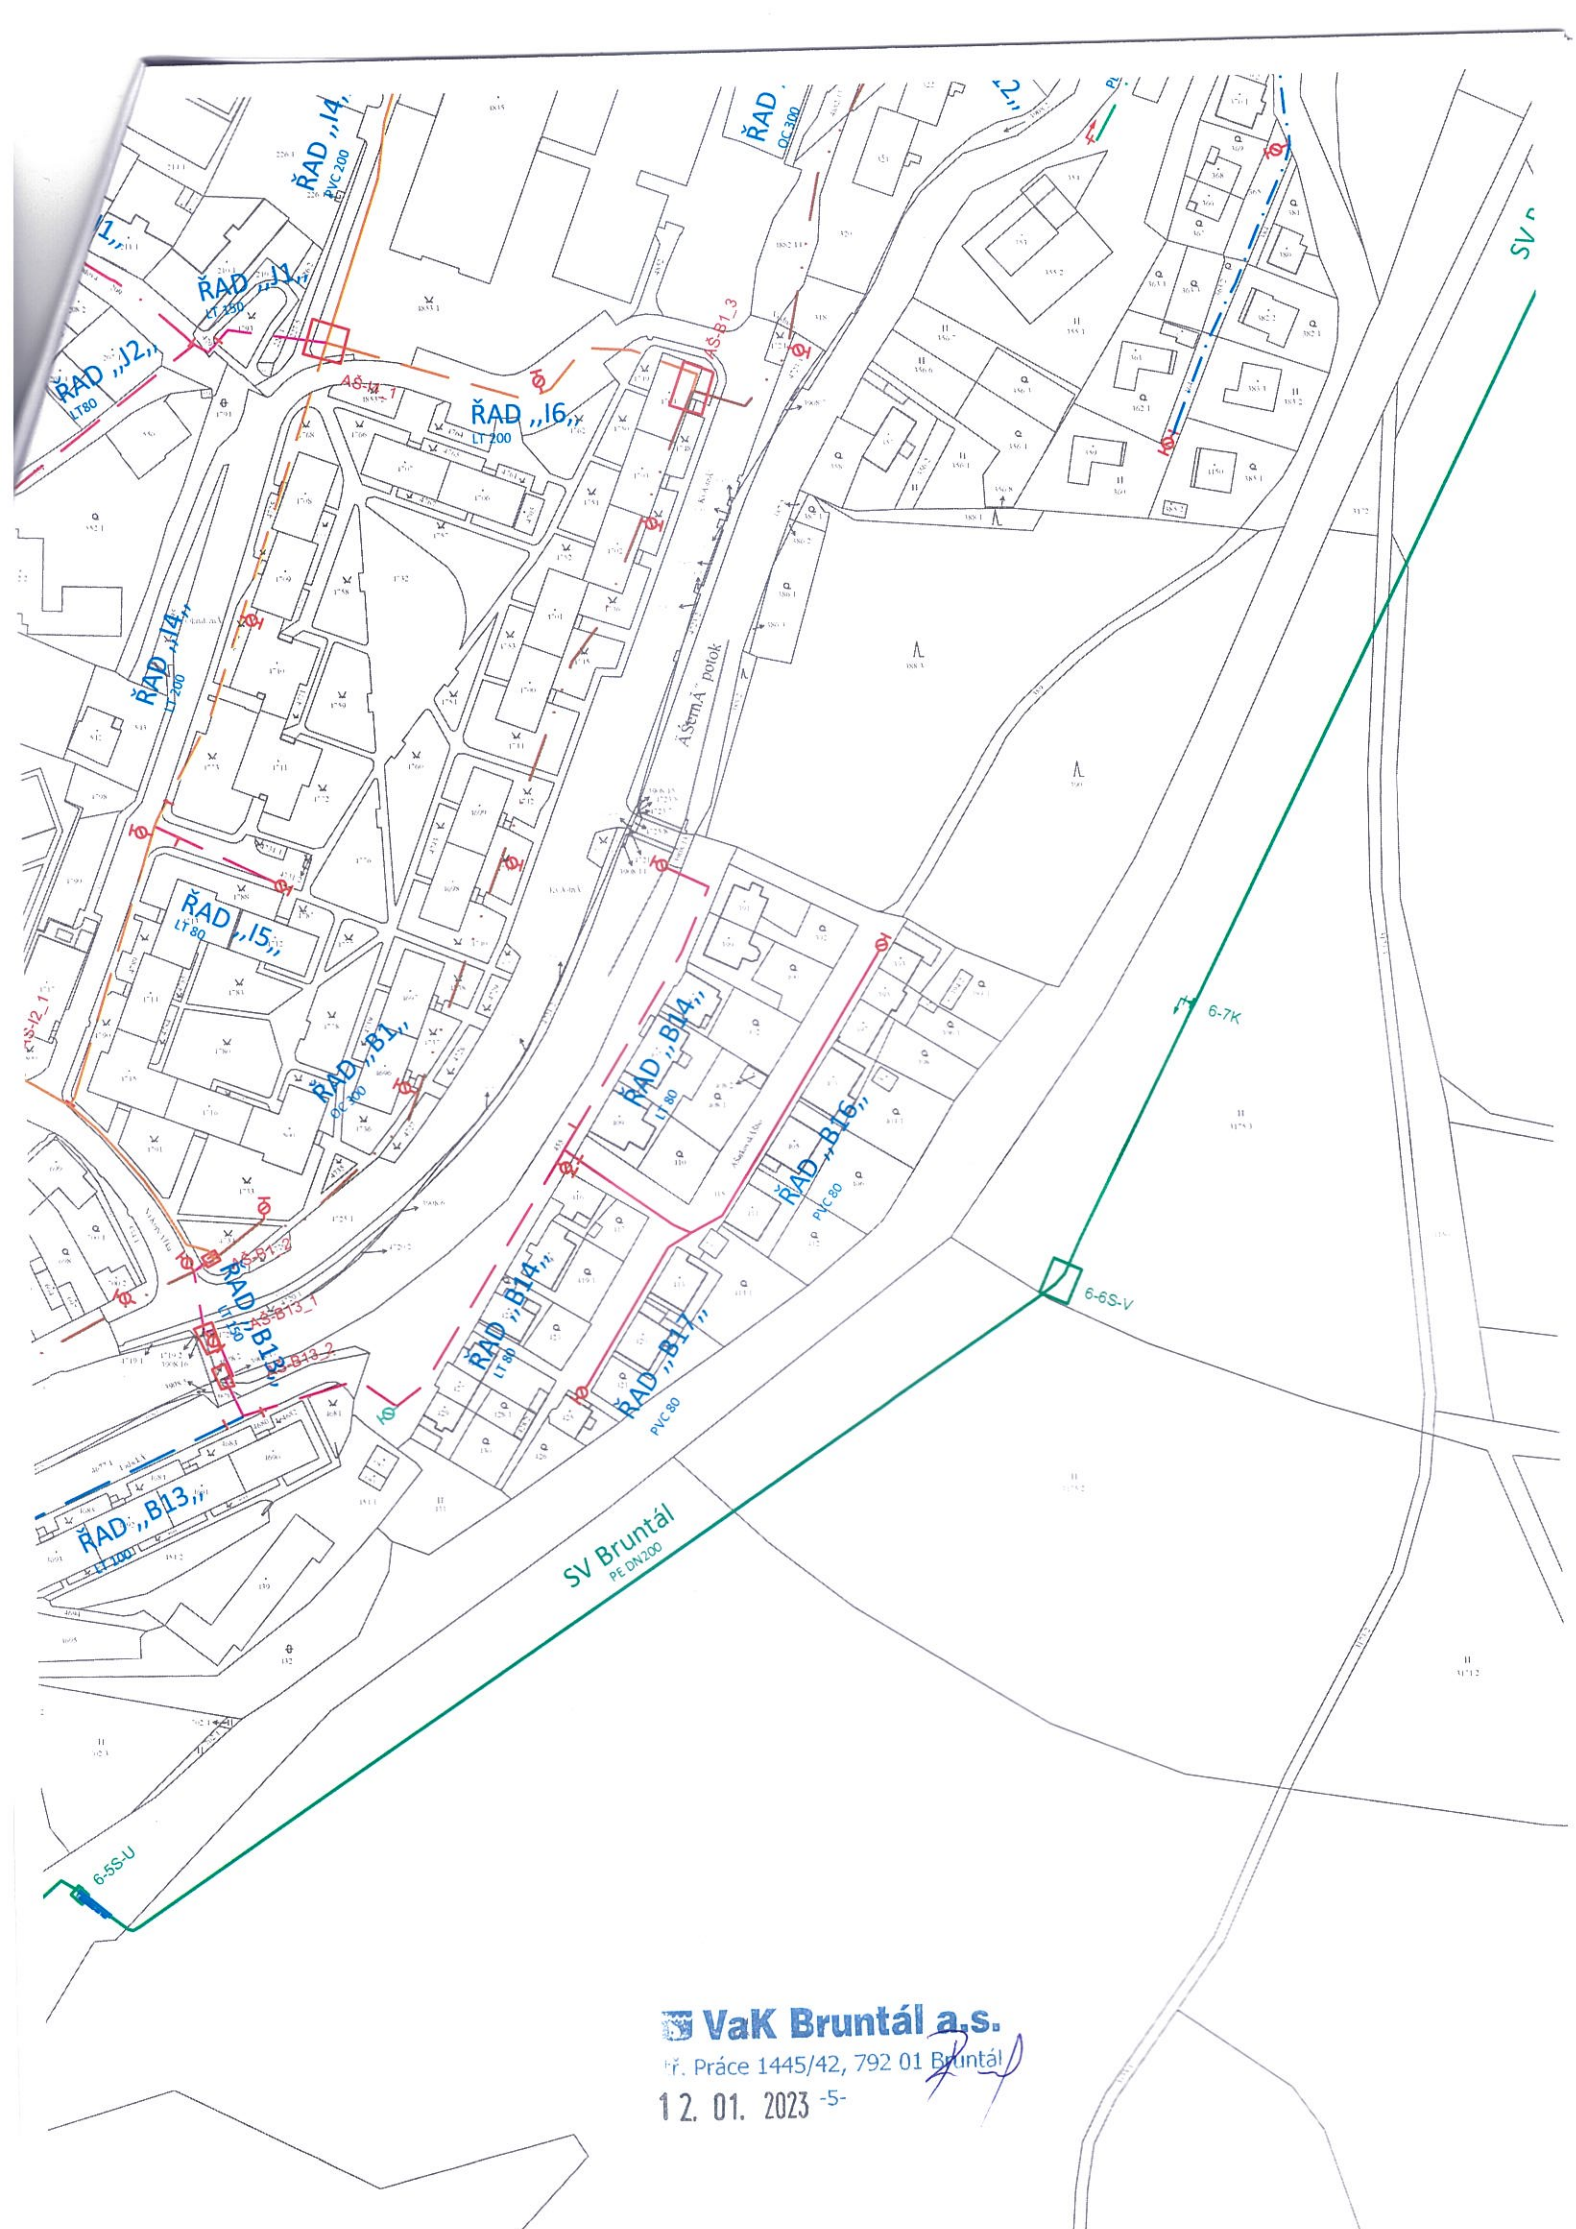




VaK Bruntál a.s.
tř. Práce 1445/42, 792 01 Bruntál
12. 01. 2023 -5-

KANALIZACE

1:2000



VaK Bruntál a.s.
tř. Práce 1445/42, 792 01 Bruntál
12. 01. 2023 -5- *77*

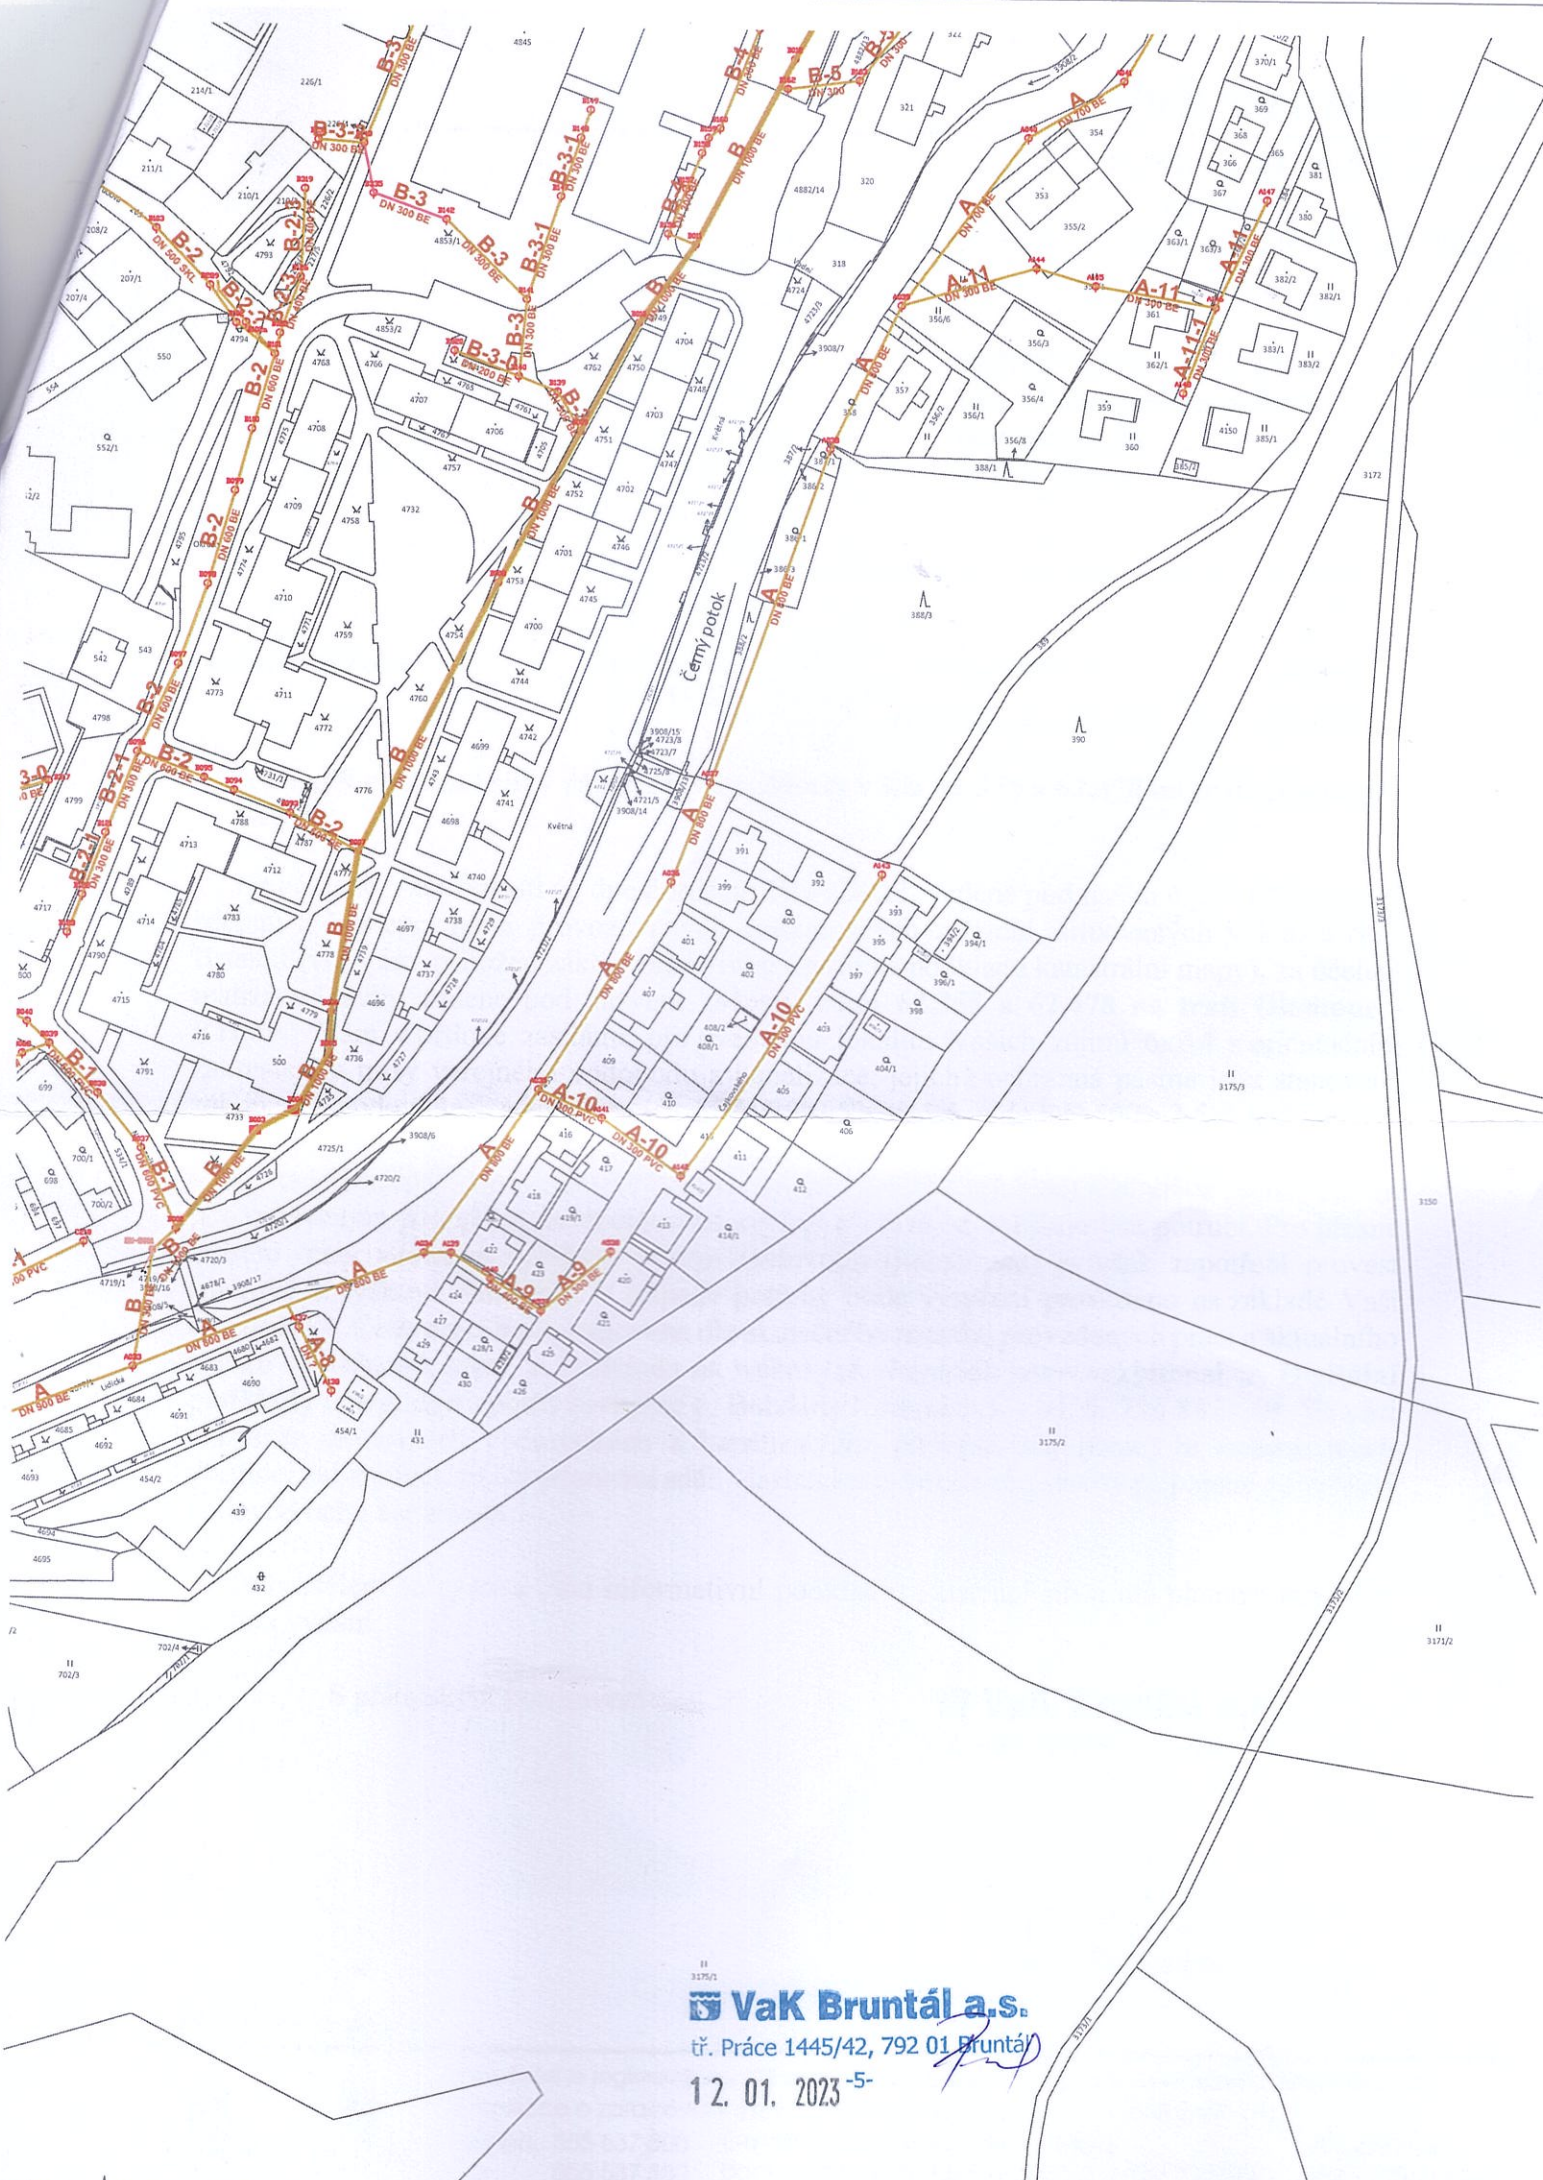

VaK Bruntál a.s.

tr. Práce 1445/42, 792 01 Bruntál

12. 01. 2023⁻⁵⁻