KOLEJOVÝ PLÁN
M 1:200

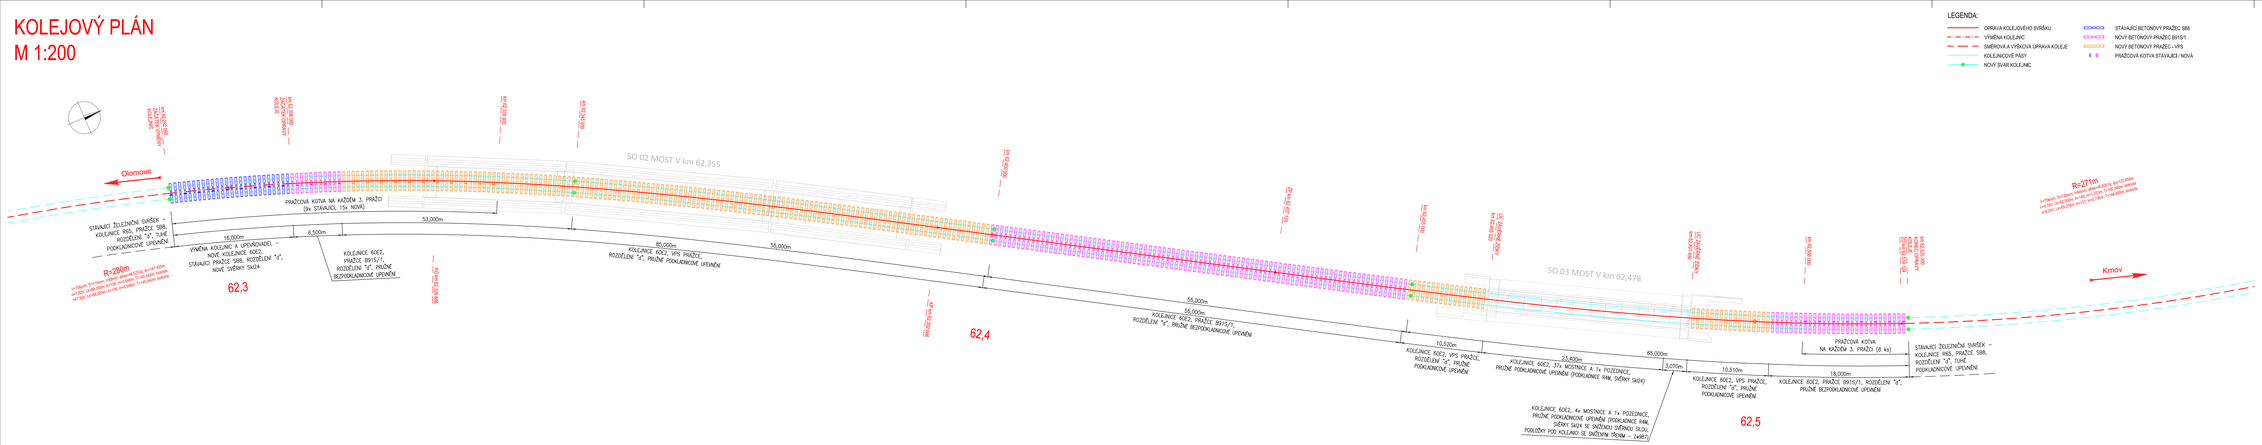

			ČÍSLO SOUPISKY:
REVIZE Č.	DATUM	ZMĚNA	

SUDOP BRNO

SUDOP BRNO, spol. s r.o.
Kounicova 26
611 36 Brno

OBJEDNAVATEL:	Správa železnic, s.o., Dlážděná 1003/7, 110 00 Praha 1 Oblastní ředitelství Ostrava		tel. : +420 972 625 804 E-mail: sudop@sudop-brno.cz
PROFESNÍ SKUPINA:	12 Mosty	VEDOUCÍ PROF. SKUPINY Ing. Radomír Handa	GENERÁLNÍ ŘEDITEL Ing. Kamil Chmela
ODPOVĚDNÝ PROJ. ZAKLADY Ing. Štěpán Komárek	ODPOVĚDNÝ PROJ. PS, SO Ing. Tomáš Vychytil	HLAVNÍ INŽENÝR PROJEKTU Ing. Tomáš Vychytil	KONTROLOVAL Ing. Tomáš Vychytil
KRAJ: Moravskoslezský	PROJEKTANT DÍL: Aktuální		STUPEŇ DSP

Mosty v km 62,355 a 62,478 na trati Olomouc – Krnov (TÚ 2191) SO 01 Úprava železničního svršku	ČÍSLO ZAKÁZKY: 21-0020-1102	ČÍSLO VARIANTY:
	MĚŘÍTKO: 1:200	FORMÁT: A 44
	DATUM:	08/2022
Kolejový plán	ČÁST DOKUM: D.2.1.1.1	PŘÍLOHA: 4