VZOROVÝ PŘÍČNÝ ŘEZ
km 62,400
M 1:50

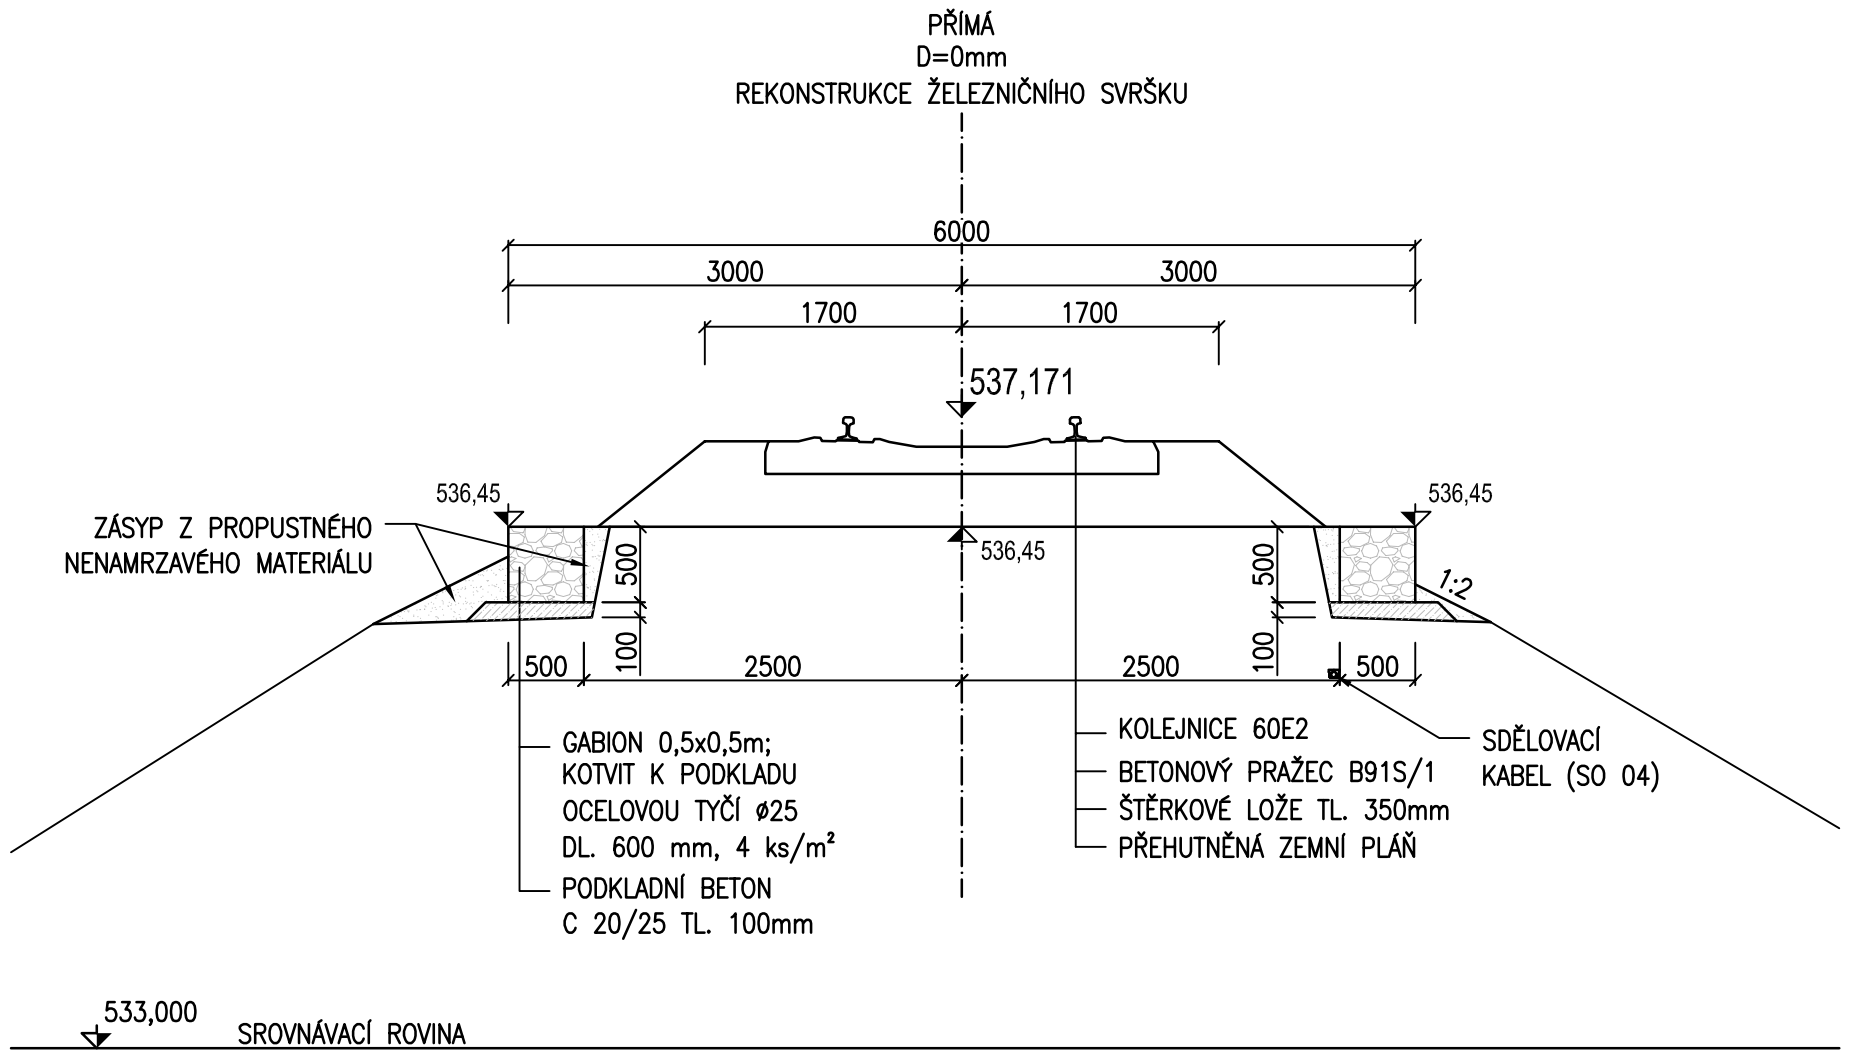

SPRÁVA ŽELEZNIC

			ČÍSLO SOUPRAVY:
REVIZE Č.	DATUM	ZMĚNA	

SUDOP BRNO

SUDOP BRNO, spol. s r.o.
Kounicova 26
611 36 Brno

OBJEDNAVATEL:	Správa železnic, s.o., Dlážděná 1003/7, 110 00 Praha 1 Oblastní ředitelství Ostrava		tel. : +420 972 625 804 E-mail: sudop@sudop-brno.cz
PROFESNÍ SKUPINA:	12 Mosty	VEDOUCÍ PROF. SKUPINY Ing. Radomír Hanák	GENERÁLNÍ ŘEDITEL Ing. Kamil Chmela
ODPOVĚDNÝ PROJ. ZAKÁZKY Ing. Štěpán Kameš	ODPOVĚDNÝ PROJ. PS, SO Ing. Tomáš Vachutka	NAVRHL, VYPRACOVAL Ing. Tomáš Vachutka	KONTROLOVAL Ing. Tomáš Vachutka
KRAJ: Moravskoslezský	POVĚŘENÝ OÚ: Bruntál		STUPEŇ: DSP

Mosty v km 62,355 a 62,478 na trati Olomouc – Krnov (TÚ 2191) SO 01 Úprava železničního svršku	ZAK. ČÍSLO 21113-02;03-1122	ARCH. ČÍSLO
	MĚŘÍTKO 1:50	POČET FORMÁTŮ 3 A4
	DATUM:	08/2022
Vzorový příčný řez, km 62,400	ČÁST DOKUM. D.2.1.1.1	PŘÍLOHA 6.2