



Mosty v km 62,355 a 62,478 na trati Olomouc - Krnov (TÚ 2191)
SO 02 Most v km 62,355
2.2.3 Příčné řezy - nový stav
M1:50


ŘEZ B-B PROTI SMĚRU STANIČENÍ
1:50
OPĚRA O1

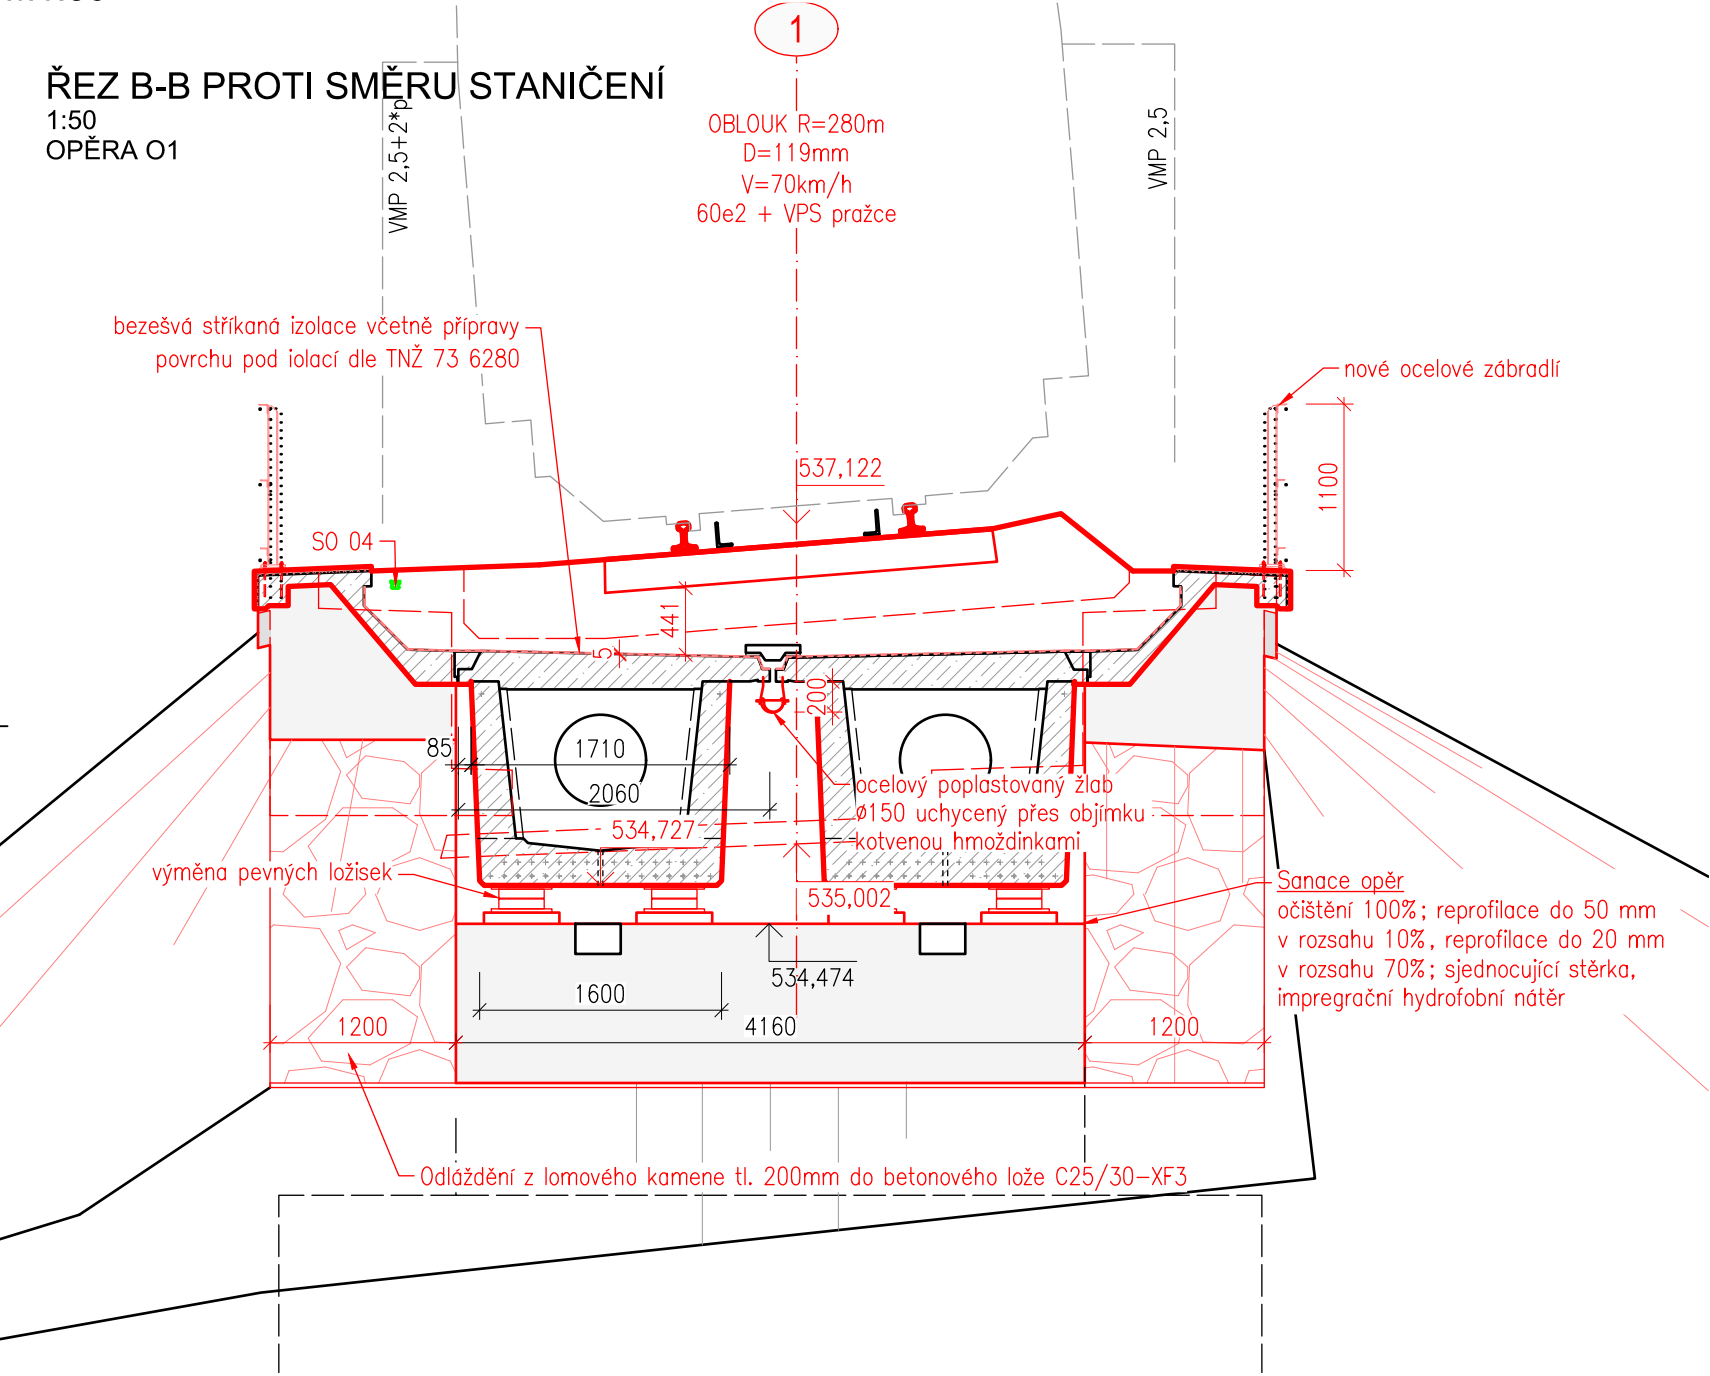


ŘEZ G-G
1:50
OPĚRA O2

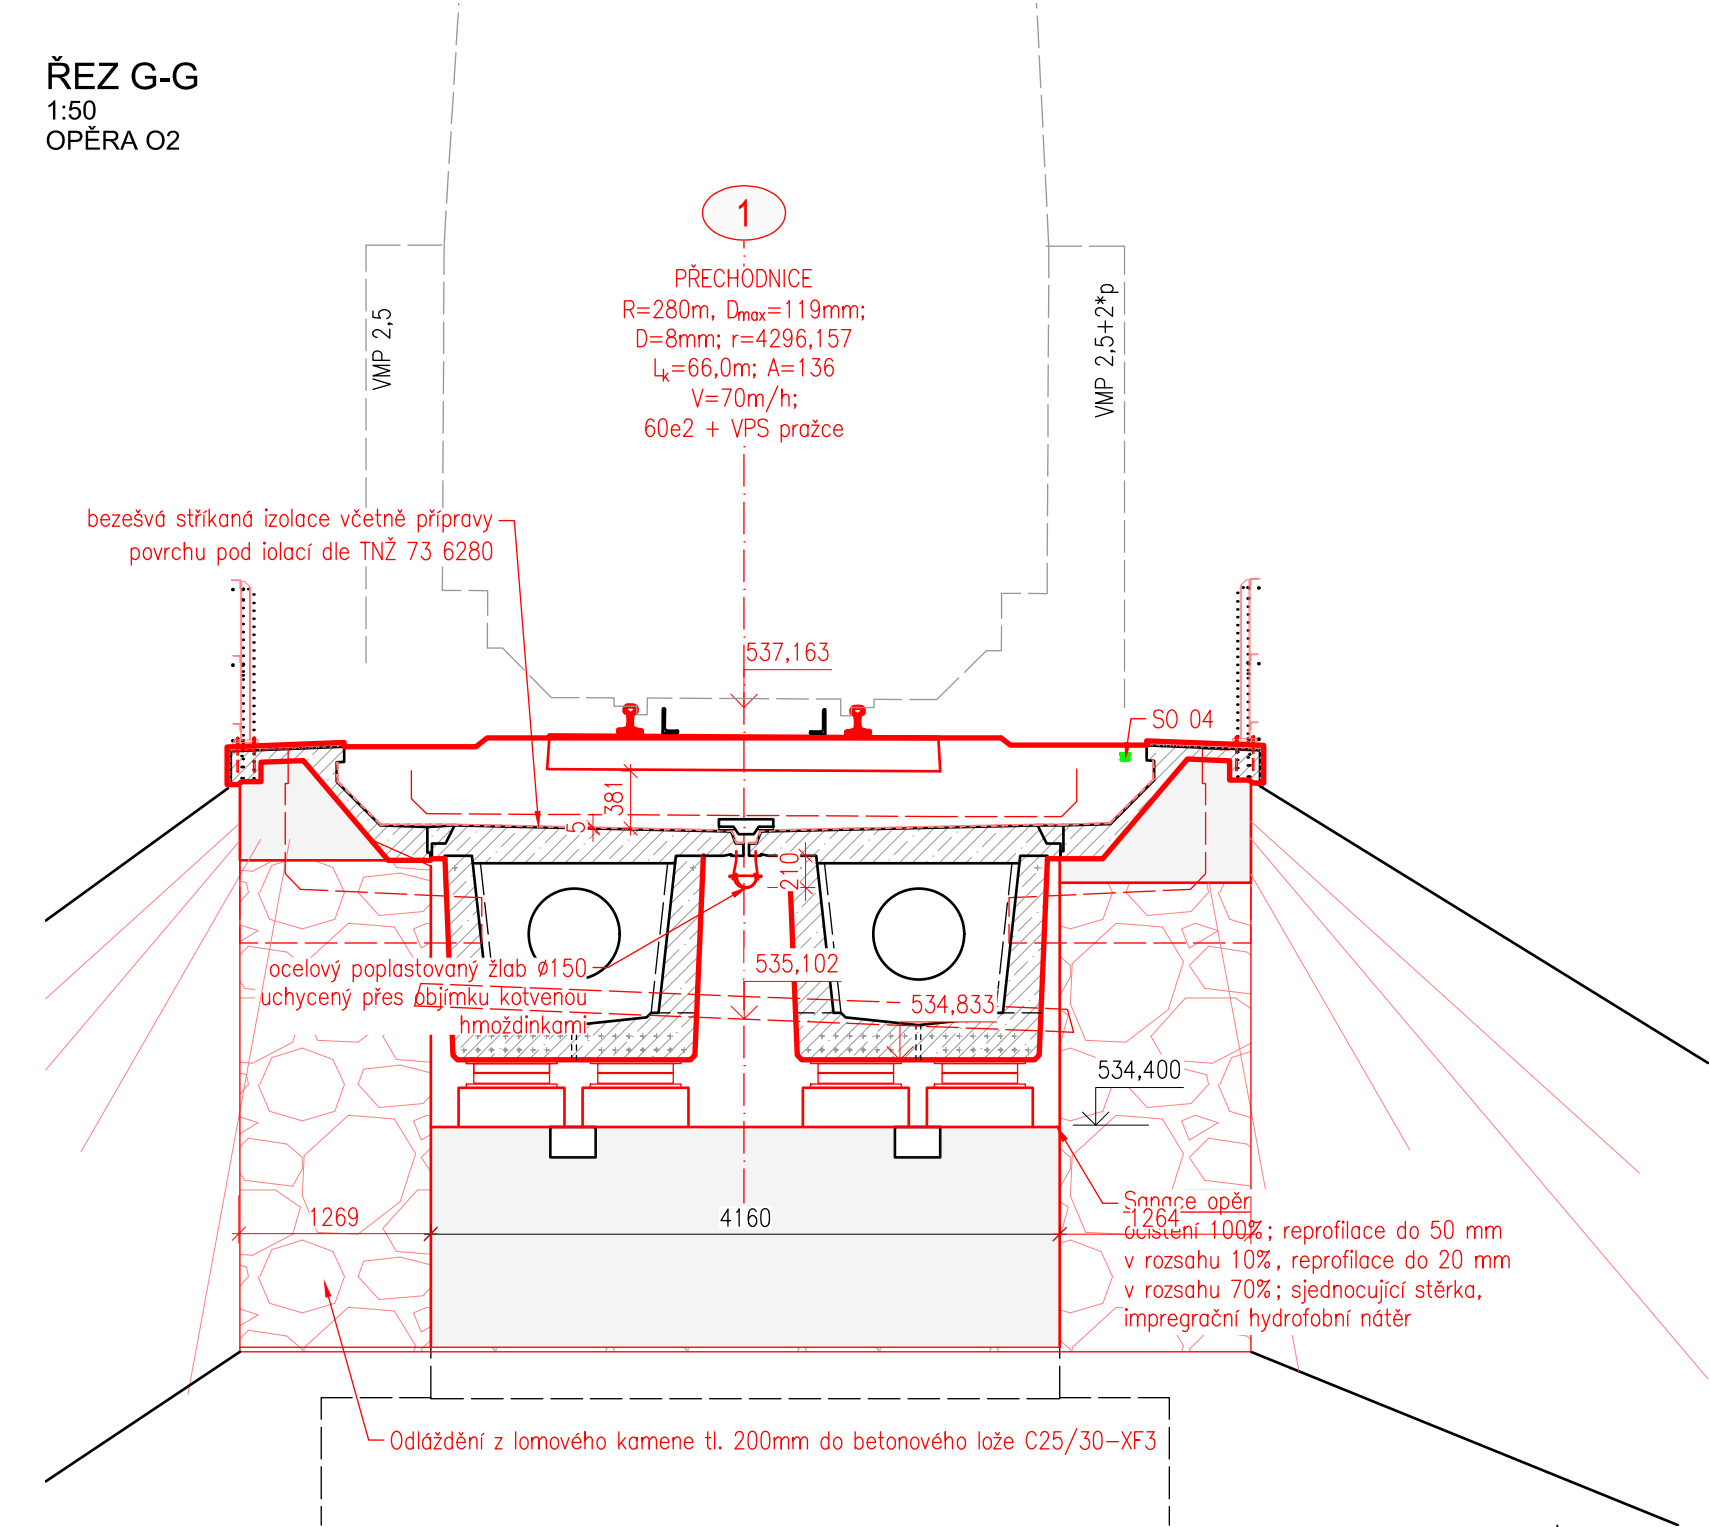


ŘEZ C-C
1:50
P1 - PSKT18

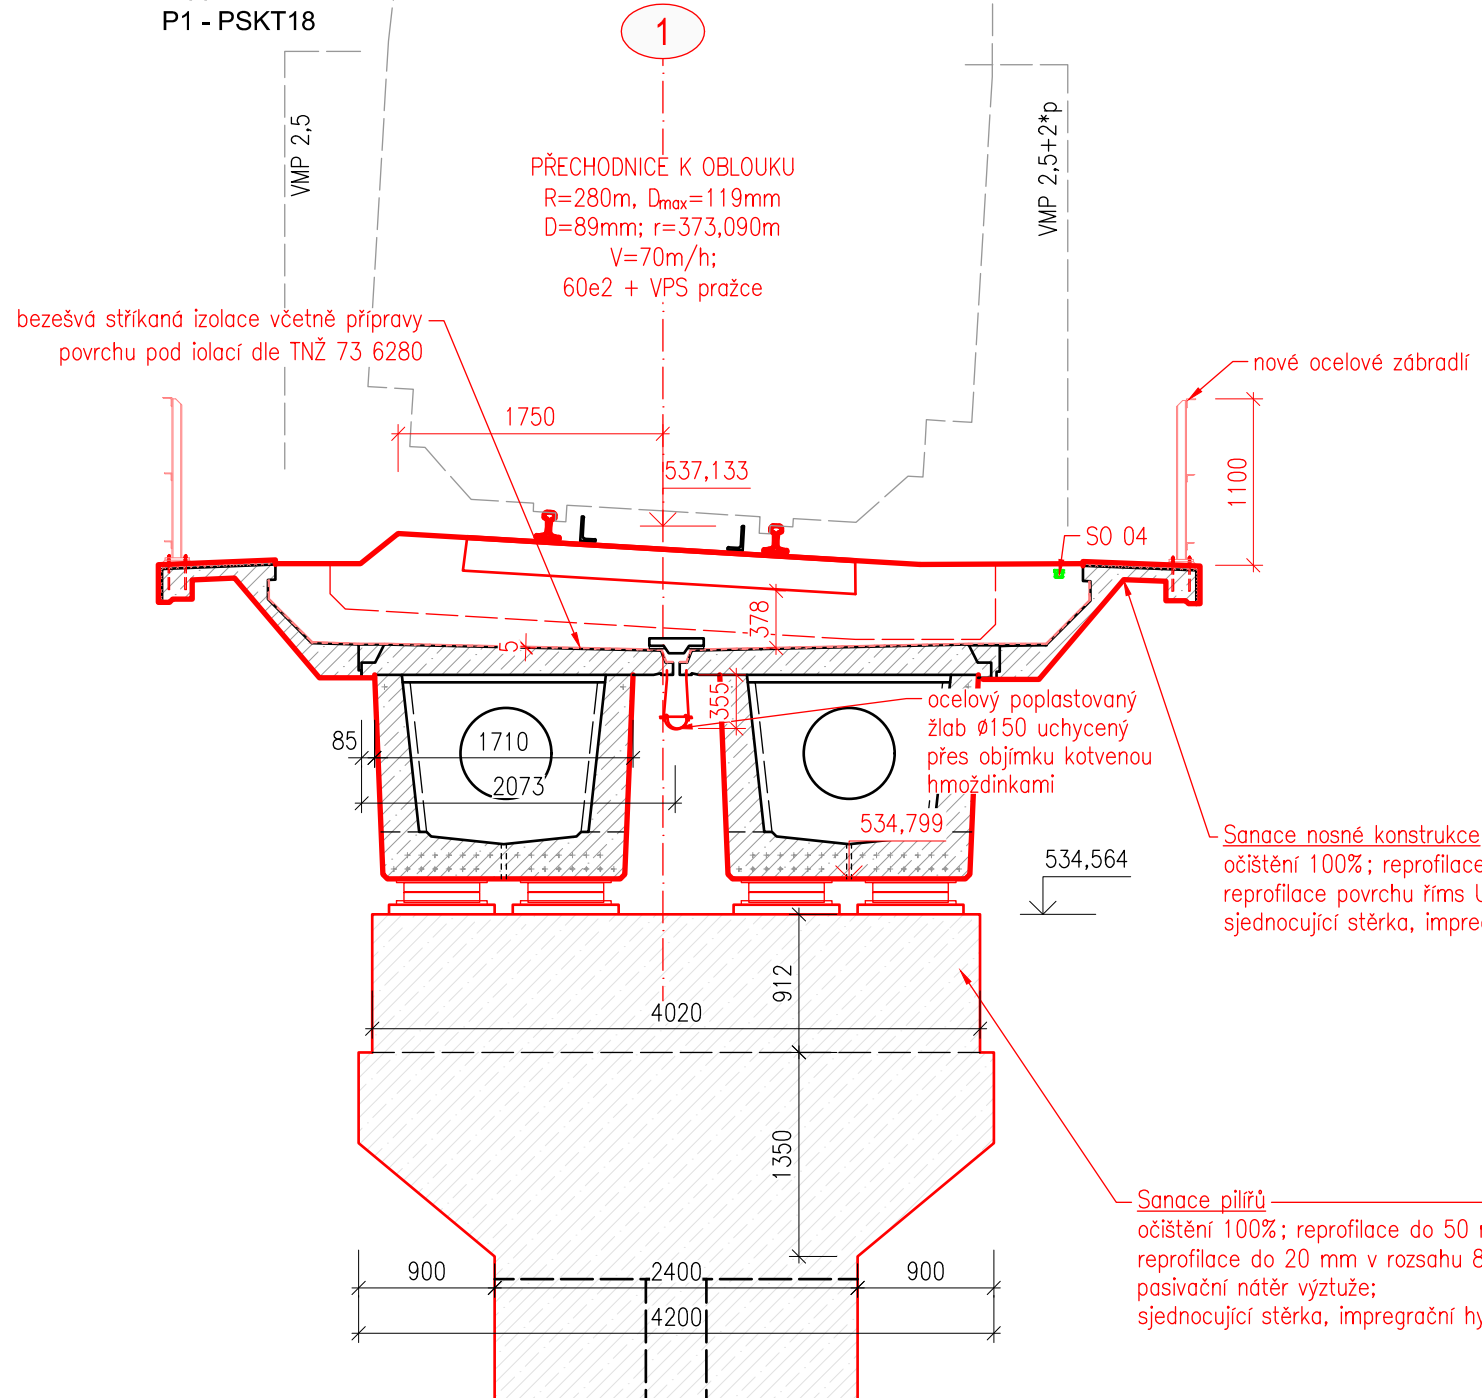


ŘEZ D-D
1:50
P1 - PSKT27

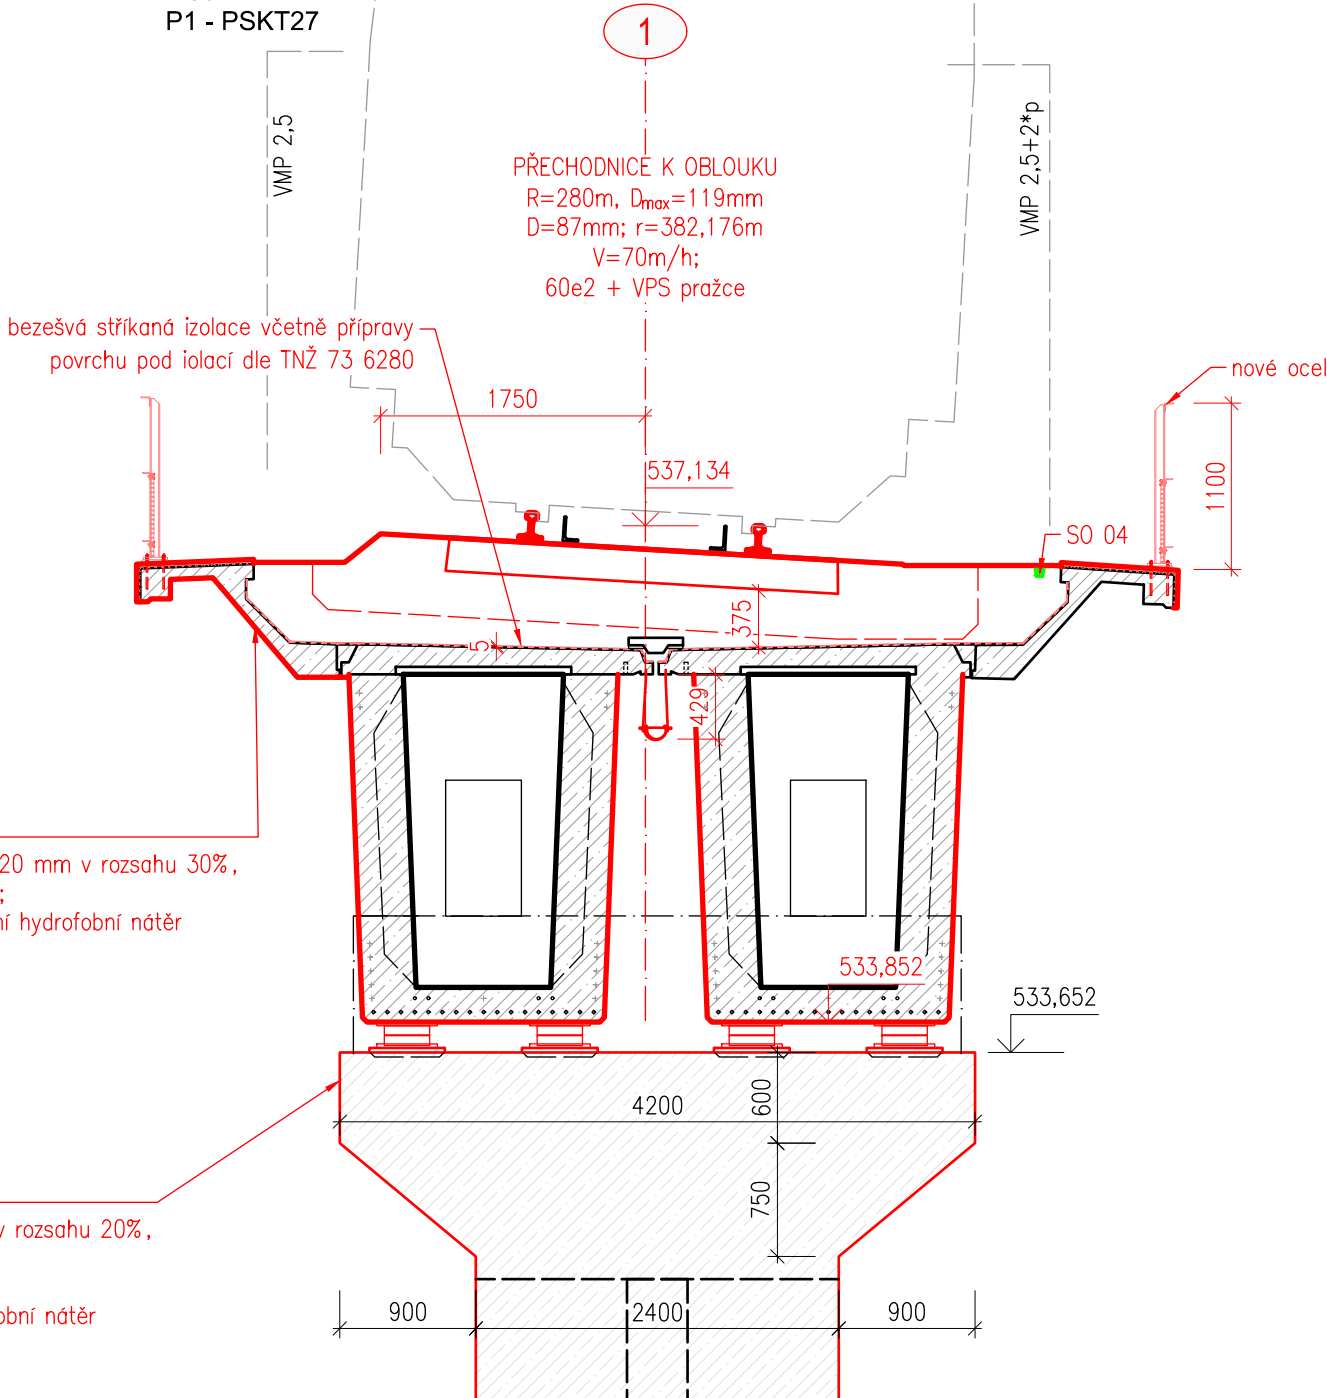

ŘEZ E-E
1:50
P2 - PSKT27

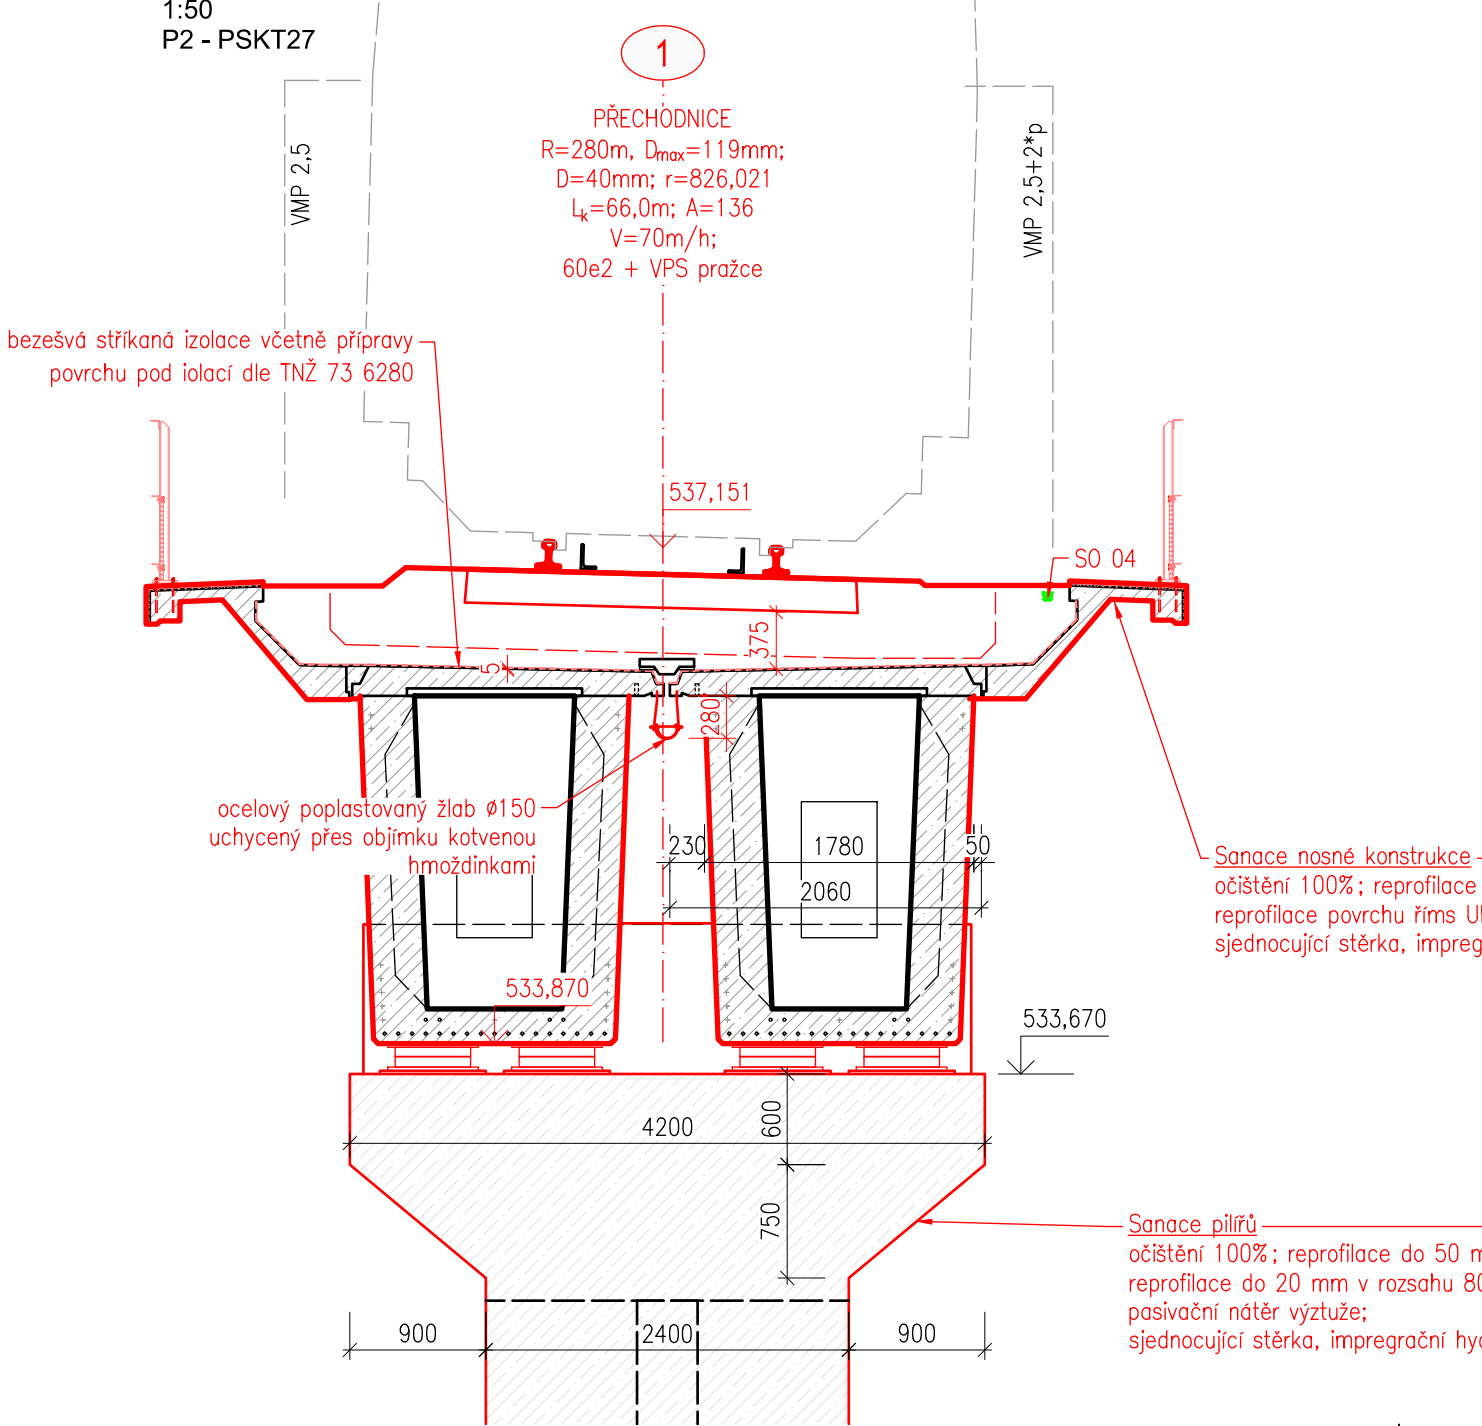


ŘEZ F-F
1:50
P2 - PSKT18

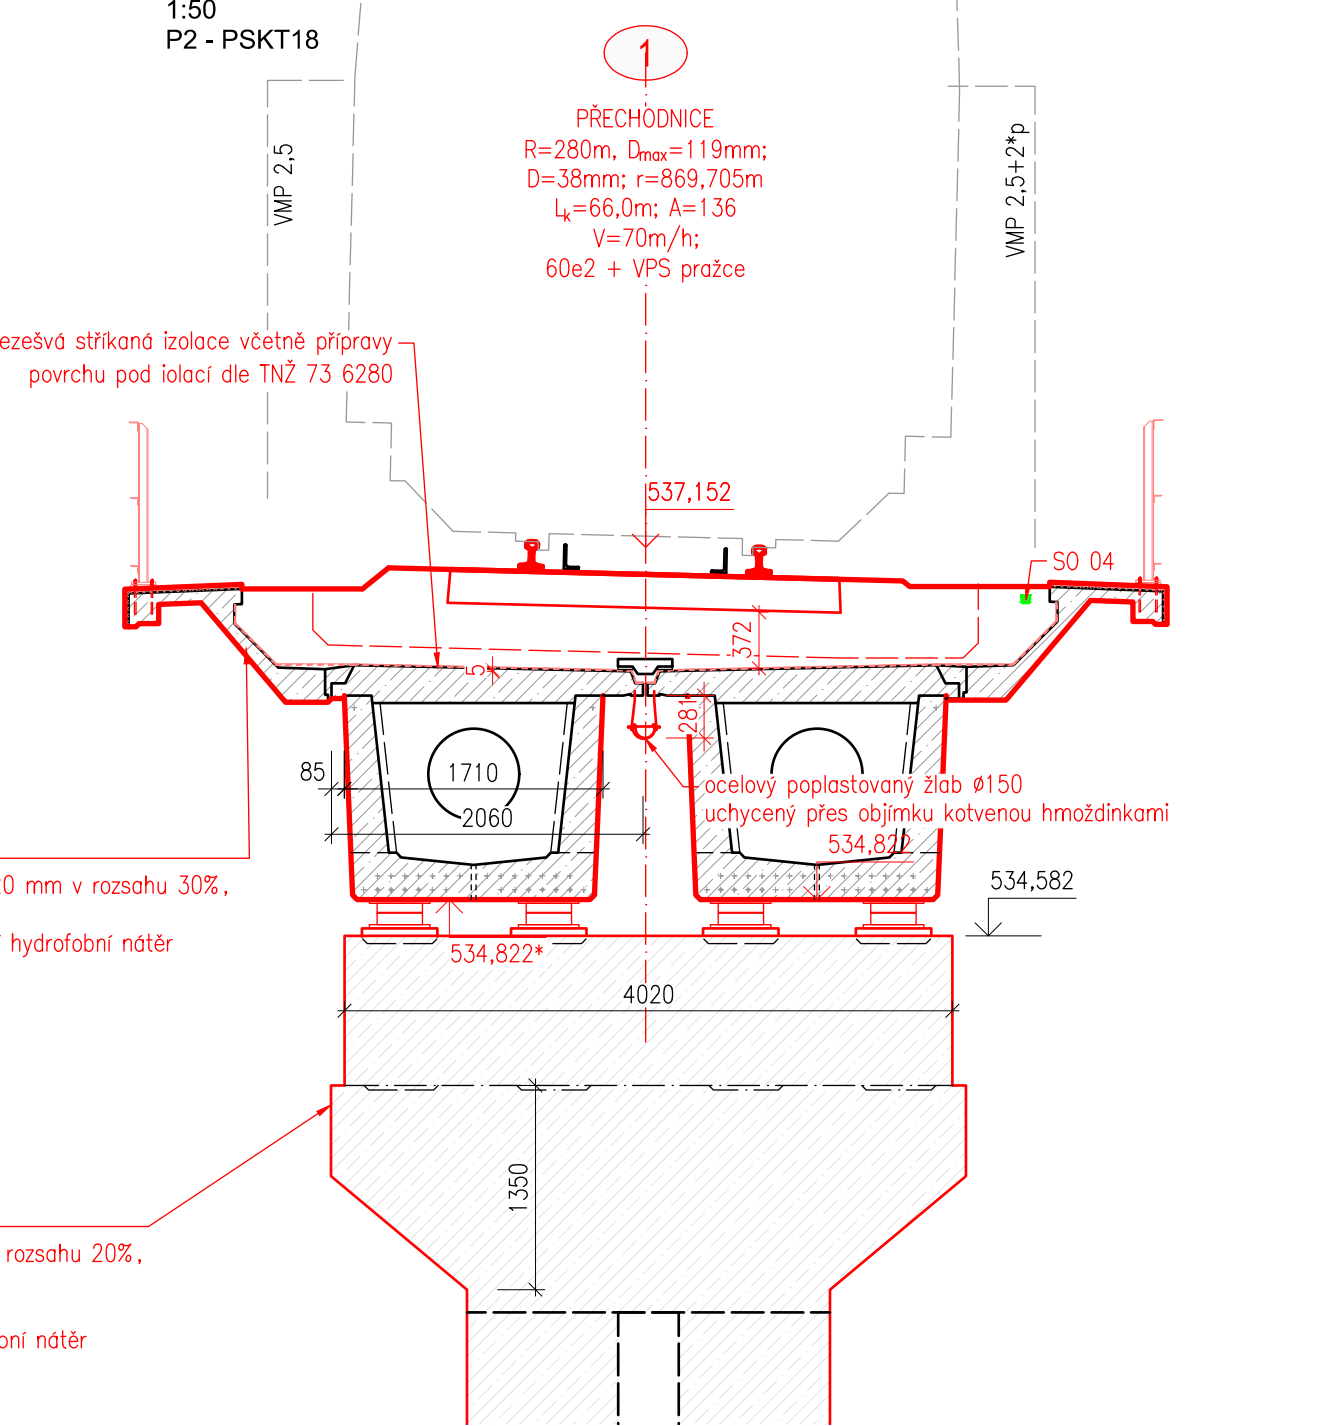

- POZNÁMKY:
- HODNOTA ZDVIHU KONSTRUKCE A VELIKOSTI JEDNOTLIVÝCH ÚLOŽNÝCH HROBEČKŮ BUDOU UPRÁVENY NA ZAKLADĚ SKUTEČNÝCH ROZMĚRŮ POUŽITÝCH LOŽISEK.
 - UVAŽOVANÉ VELIKOSTI LOŽISK VYCHÁZEJÍ Z ROZMĚRŮ TYPYCKÝCH POPUŽÍVANÝCH LOŽISEK POSKYTNUTÝCH VÝROBCI LOŽISEK



| | | | |
|-----------|-------|-------|-----------------|
| | | | ČÍSLO SOUPRAVY: |
| | | | |
| | | | |
| REVIZE Č. | DATUM | ZMĚNA | |



SUDOP BRNO

SUDOP BRNO, spol. s r.o.
Kounicova 26
611 36 Brno

| | | | |
|---|---|--|----------------------------------|
| OBJEDNAVATEL: Správa železnic, s.o., Dílažďená 1003/7, 110 00 Praha 1 Oblastní ředitelství Ostrava | | tel. : +420 972 625 804 E-mail: sudop@sudop-brno.cz | |
| PROFESNÍ SKUPINA: 12 Mosty | VEDOUČÍ PROF. SKUPINY Ing. Radomír Hanák | GENERÁLNÍ ŘEDITEL Ing. Kamil Chmela | |
| ODPOVĚDNÝ PROJ. ZAKÁZKY Ing. Štěpán Kameš | ODPOVĚDNÝ PROJ. PS, SO Ing. Štěpán Kameš | NAVRHL, VYPRACOVAL Ing. Petr Slovják | KONTROLOVAL Ing. Štěpán Kameš |
| KRAJ: Moravskoslezský | POVĚŘENÝ OÚ: Bruntál | STUPEŇ: DSP | |
| Mosty v km 62,355 a 62,478 na trati na trati Olomouc – Krnov (TÚ 2191) SO 02 Most v km 62,355 | | ZAK. ČÍSLO 21113-0203-1122 | ARCH. ČÍSLO |
| | | MĚŘITKO 1:50 | POČET FORMÁTŮ 8 A4 |
| | | DATUM: 08/2022 | |
| Příčné řezy - nový stav | | ČÁST DOKUM. D.2.1.2.1 | PŘÍLOHA 2.2.3 |