



Spolufinancováno Nástrojem Evropské unie pro propojení Evropy


Projekt „Rekonstrukce ŽST Praha-Smíchov“ je spolufinancovaný Evropskou unií z programu Nástroj pro propojení Evropy (CEF)

Za tuto publikaci odpovídá pouze její autor. Evropská unie nenese odpovědnost za jakékoli využití informací v ní obsažených.

LEGENDA K DK:

- 101 - barevný monitor (reliéf, GTN)
- 102 - barevný monitor (tech.hlášení)
- 103 - klávesnice
- 104 - myš
- 105 - stůl s deskou nouzových obsluh
- 106 - tiskárna

- 301 - telefonní zapojovač (dotykový terminál)
- 302 - telefonní přístroj
- 303 - PC informačního systému
- 304 - monitor informačního systému
- 305 - náhradní zapojovač (v zásuvce stolu)
- 311 - monitor a PC dopravy (ISOR)
- 312 - monitor kamerového systému
- 313 - PC kamerového systému
- 314 - klávesnice
- 315 - myš
- 316 - KVM přepínač
- 317 - PC DDTS
- 318 - monitor DDTS

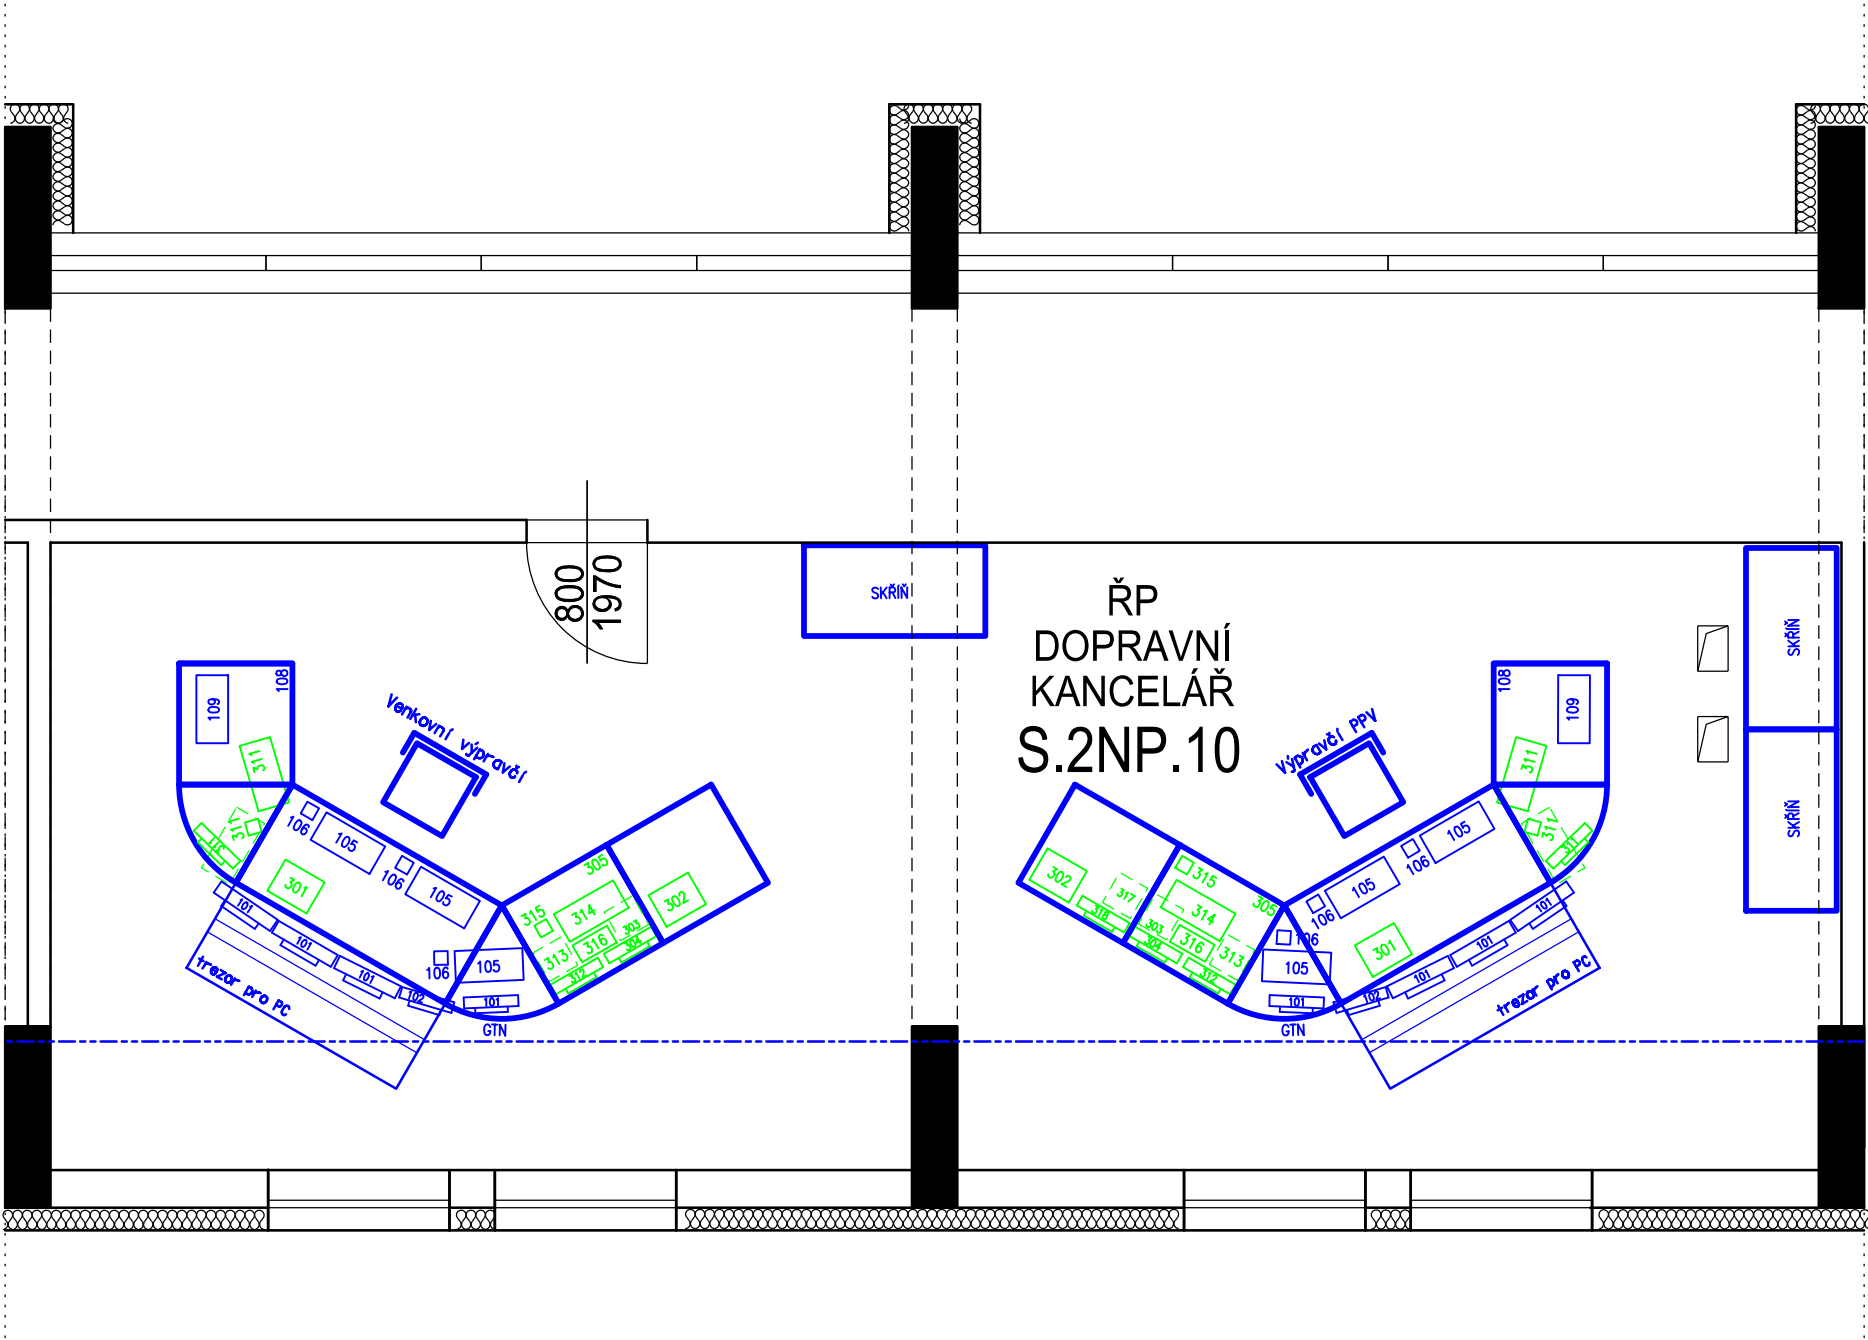





VÝŠKOVÝ SYSTÉM Bpv  
SOUŘADNICOVÝ SYSTÉM S-JTSK

Číslo změny:	Obsah změny:	Datum změny:
01	-	-
02	-	-
03	-	-

Investor:	Správa železnic, s.o. Dlážděná 1003/7, 110 00 Praha 1
	Stavební správa západ Sokolovská 278/1955, 190 00 Praha 9

Společnost "SP+SEU_ŽST Smíchov_DSP, AD"	 
---	---

Správce:	SUDOP PRAHA a.s. Olšanská 1a, 130 80 Praha 3 tel.: +420 267 094 111 e-mail: praha@sudop.cz	Vedoucí týmu: ING. MICHAL MEČL
		Specialista profese: ZDENĚK PACHOLÍK

Středisko: ELEKTROTECHNIKY, TRAKCE, SDĚLOVACÍ A ZABEZPEČOVACÍ TECHNIKY			
Vedoucí střediska:	Odpovědný projektant SO, IO, PS:	Vypracoval:	Kontroloval:
 ING. MARTIN RAIBR	 ZDENĚK PACHOLÍK	 ING. DAVID PUČÁLKA	 JIŘÍ DUCHOSLAV

Název akce:	Číslo smlouvy: 19 108 201
REKONSTRUKCE ŽST PRAHA-SMÍCHOV	Projektový stupeň: PDPS
Část: STANIČNÍ ZABEZPEČOVACÍ ZAŘÍZENÍ PS 30-01-11 ŽST PRAHA-SMÍCHOV, OBVOD SMÍCHOV, SZZ ČÁST A, DEFINITIVNÍ SZZ	Datum: 12/2021
Název přílohy:	Číslo části: D.1.1.1.1
DISPOZICE DOPRAVNÍ KANCELÁŘE	Měřítko: 1:50
	Počet formátů: 3xA4
	Číslo přílohy: 2.151