ŽST PRAHA-SMÍCHOV, OBVOD OSOBNÍ NÁDRAŽÍ

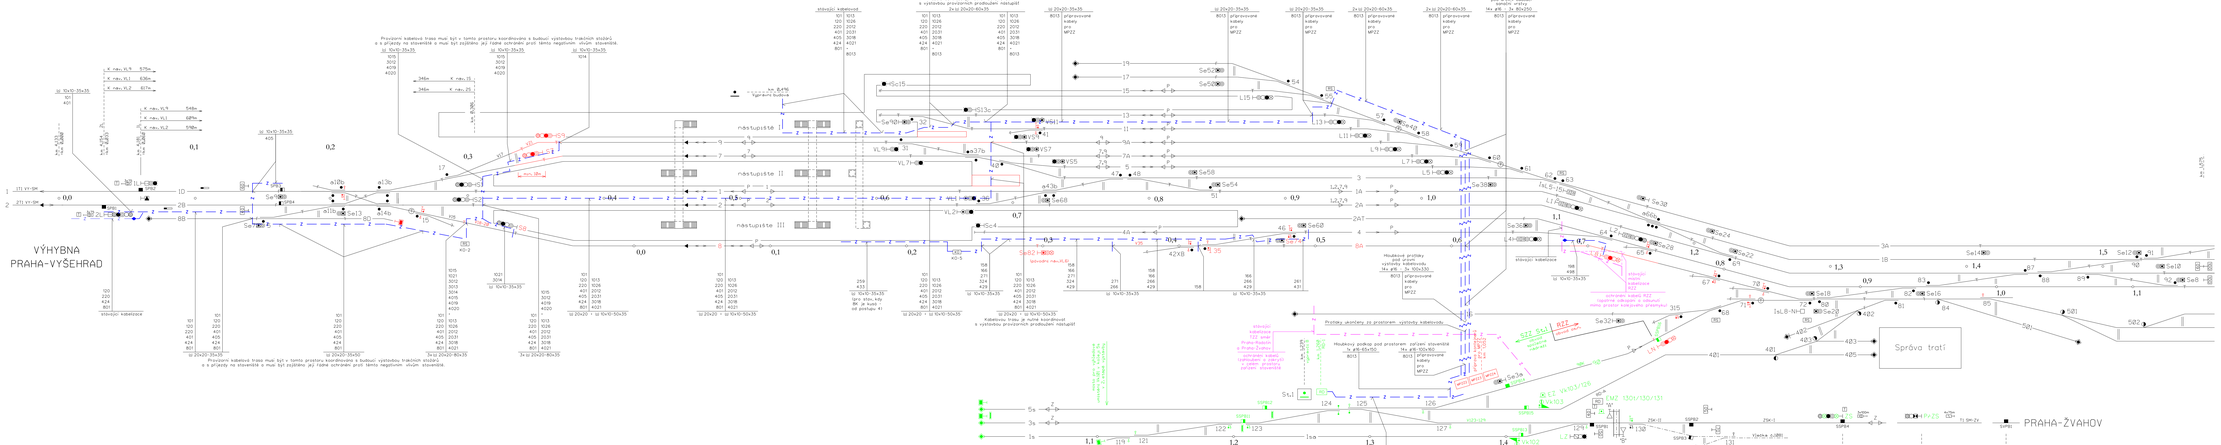

ŽST PRAHA-SMÍCHOV, OBVOD SPOLEČNÉ NÁDRAŽÍ

Spolufinancováno Nástrojem Evropské unie pro propojení Evropy

Projekt „Rekonstrukce ŽST Praha-Smíchov" je spolufinancovaný Evropskou unií z programu Nástroj pro propojení Evropy (CEF)

Za tuto publikaci odpovídá pouze jen autor. Evropská unie nenese odpovědnost za jakékoli využití informací v ní obsažených.

VÝŠKOVÝ SYSTÉM Bpv
SOUŘADNICOVÝ SYSTÉM S-JTSK

Číslo změny:	Obsah změny:	Datum změny:
01	PDPS zásady po vydávání 6. etapy	09/2021
02	-	
03	-	

Investor: SPRÁVA ŽELEZNIC
Dlážděná 1003/7, 110 00 Praha 1
Stavební správa objekt
Sokolovská 278/105, 190 00 Praha 9

Spolupracovníci: SP+SR+J_ŽST Smíchov_DSP, AD

Zpracovatel: SUDOP PRAHA
SUDOP PRAHA a.s.
Olšanská 1a, 130 80 Praha 3
tel.: +420 296 555 111
e-mail: sudop@sudop.cz

Hlavní inženýr projektu: ING. MICHAL MEČL
Specialista profese: ZDENĚK PACHOLÍK

Stavební část: ELEKTROTECHNIKY, TRAKCE, SDĚLOVACÍ A ZABEZPEČOVACÍ TECHNIKY

Vedoucí střediska:	Odpovědný projektant ES, ZS, PS:	Zpracoval:	Kontroloval:
ING. MARTIN NABB	ZDENĚK PACHOLÍK	ZDENĚK PACHOLÍK	JIŘÍ DUCHOSLAV

Název akce: **REKONSTRUKCE ŽST PRAHA-SMÍCHOV**

Číslo zakázky: 19 108 201

Projektový stupeň: PDPS

Část: STANIČNÍ ZABEZPEČOVACÍ ZAŘÍZENÍ
PS 30-01-11 ŽST PRAHA-SMÍCHOV, OBVOD SMÍCHOV, SZZ
ČÁST B. PROVOZNÍ SZZ

Datum: 12/2021

Číslo části: D.1.1.1.1

Název přílohy: **KABELOVÝ PLÁN PRO PŘELOŽKY KABELŮ (ESA VYŠEHRAD, RZZ)**

Měřítko: –

Počet listů/dílů: 18x/A4

Číslo přílohy: **2.272**

Tento výkres je majetkem SUDOP PRAHA a.s. a nesmí být bez jeho souhlasu jakkoliv zpřístupněn nebo jinak zneužit.