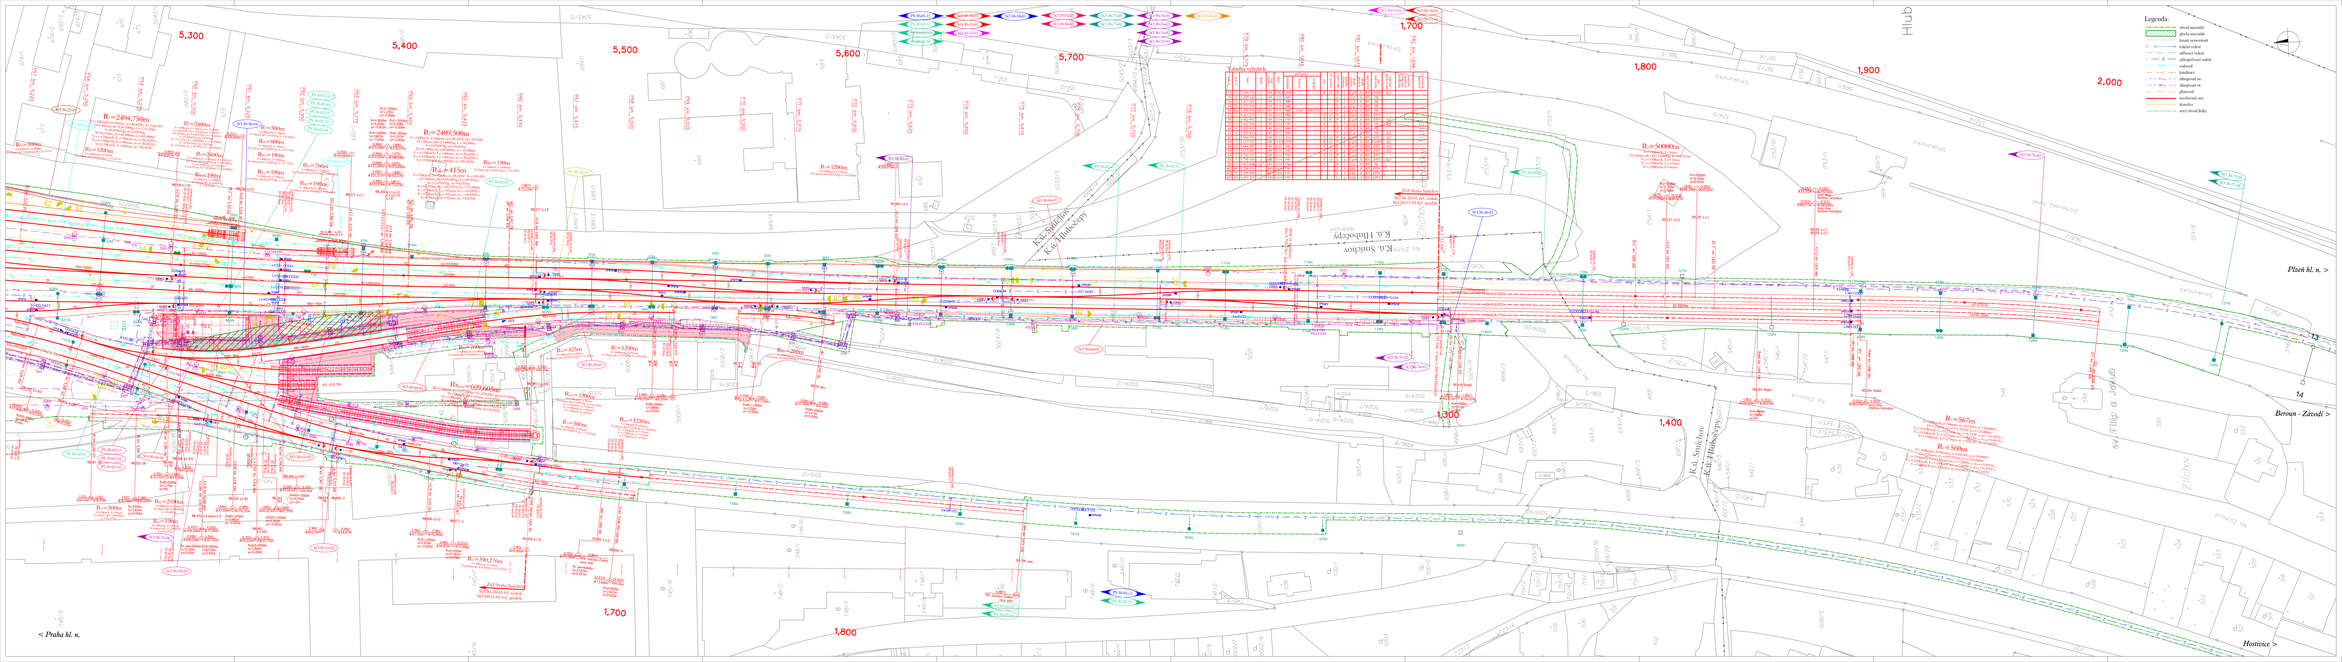

PS 30x62.c1 ZST Praha-Smíchov, obvod Smíchov, SEZ
PS 30x62.c11 ZST Praha-Smíchov, ostrovní kolejiště
PS 30x92.d1 ZST Praha-Smíchov, kancelový systém
PS 30x92.d2 ZST Praha-Smíchov, kancelový prvek pro SEE
PS 30x92.d4 ZST Praha-Smíchov, PZTS
PS 30x92.d5 ZST Praha-Smíchov, úpravy stávajících DOK SZDC s.o.
PS 30x92.d52 ZST Praha-Smíchov, úpravy stávajících TK SZDC s.o.
PS 30x92.d53 ZST Praha-Smíchov, úpravy stávajících DOK ČD-Telematika a.s.
PS 30x92.d61 ZST Praha-Smíchov, TBA a MRTS
PS 30x92.d91 ZST Praha-Smíchov, silničních zařízení
PS 30x92.d92 ZST Praha-Smíchov, úpravy přístavového systému
PS 30x92.d94 ZST Praha-Smíchov, DSTS
PS 30x94.c13 ZST Praha-Smíchov, TSZ, ORT
PS 30x94.h4 ZST Praha-Smíchov, transformovna TSZ 22/0,4 kV, technologie
PS 30x94.h5 ZST Praha-Smíchov, transformovna TSZ 22/0,4 kV, stanic.spotřeba
SO 30-30d1 ZST Praha-Smíchov, železniční svršek
SO 30-31.d92 ZST Praha-Smíchov, železniční spodek
SO 30-32.d92 ZST Praha-Smíchov, železniční spodek
SO 30-32.d01 ZST Praha-Smíchov, opěrná zeď v areálu ČD, km 0,500 - 1,110
SO 30-36d42 ZST Praha-Smíchov, dětská kanalizace
SO 30-40d4 ZST Praha-Smíchov, TSZ, přípojka kanalizace
SO 30-51d42 ZST Praha-Smíchov, stavební úpravy pro přeložku kanalizace
SO 30-51d42 ZST Praha-Smíchov, TSZ, přípojka vodovodu
SO 30-56.h4 ZST Praha-Smíchov, úpravy TEL přístavišť ul. Nádražní
SO 30-56d5 ZST Praha-Smíchov, úpravy komunikace v km 0,462 - 0,547
SO 30-31.d2 ZST Praha-Smíchov, úpravy opravného přejezdu at TSZ SO 30-61.d2
SO 30-52d1 ZST Praha-Smíchov, dopravní opatření
SO 30-56d92 ZST Praha-Smíchov, odbavovací nástupiště zájezd
SO 30-61d92 ZST Praha-Smíchov, odbavovací nástupiště TSZ
SO 30-64d42 ZST Praha-Smíchov, kabelovody
SO 30-64d45 ZST Praha-Smíchov, zpětná trať
SO 30-71d42 ZST Praha-Smíchov, úpravy TV
SO 30-74-01 ZST Praha-Smíchov, ROV
SO 30-76d42 Praha-Smíchov + MB Praha-Dejvická, rozvod SKV
SO 30-76d42 ZST Praha-Smíchov, úpravy rozvodu nn a osvětlení
SO 30-76d42 ZST Praha-Smíchov, úpravy DOCO
SO 30-76d46 ZST Praha-Smíchov, kabel ZBS pro TS SZDC
SO 30-77d5 ZST Praha-Smíchov, sdružených vedlejších kolejišť
SO 30-78d42 ZST Praha-Smíchov, transformovna TSZ 22/0,4 kV, vnější rozvodná
SO 30-81d4 ZST Praha-Smíchov, kanál a odvodnění výhybek

Spolufinancováno Nástrojem Evropské unie pro propojení Evropy

Projekt „Rekonstrukce ŽST Praha-Smíchov" je spolufinancovaný Evropskou unií z programu Nástroj pro propojení Evropy (CEF).

Za tento dokument odpovídá pouze autor. Evropská unie nenese odpovědnost za jakékoli využití informací v dokumentu.

VÝKOVÝ SYSTÉM BIM
SOUŘADNICOVÝ SYSTÉM S-JTSK

Číslo změny	Důvod změny	Datum změny
01	PDPS verze po vyřešení 1. etapy	10/2023
02		
03		

Investor: SPRÁVA ŽELEZNIC — Správa železniční dopravní cesty, státní organizace, Dlážděná 1003/7, 110 00 Praha 1; Stavební správa západ, Drážní 49/0, 602 00 Brno 2

Zpracovatel: Sdružení SUDOP PRAHA, SUDOP EU

SUDOP PRAHA a.s., Olšanská 54/3, 130 80 Praha 3, tel.: +420 296 184 111, e-mail: praha@sudop.cz

Objekt: ŽELEZNIČNÍCH TRATÍ A UZLŮ

Projekt. příprava: Ing. JIŘÍ SYKNUS — Zpracovatel: Ing. MICHAELA HAVLÍČKOVÁ — Konzultoval: Ing. MICHAL MEČÍŘ — Schválil: Ing. MICHAL MEČÍŘ

Číslo zakázky: 19 108 201

Projektový stupeň: PDPS

Datum: 12/2021

Část DSE: C.2

Název výkresu: SITUAČNÍ VÝKRESY

KATASTRÁLNÍ SITUAČNÍ VÝKRES

Měřítko: 1:500 — Počet listů celk.: 20 + A3

Číslo výkresu: 2.005

Název stavby: REKONSTRUKCE ŽST PRAHA-SMÍCHOV

Část stavby: KATASTRÁLNÍ SITUAČNÍ VÝKRES KM 5.225 - KM 2.100

Soubor je chráněn autorským zákonem. Bez souhlasu autora jej nelze užít k výdělečným účelům, zejména nelze dílo rozmnožovat, šířit, upravovat, uvádět na veřejnosti, ani jinak zasahovat do autorských práv.