




Spolufinancováno Nástrojem Evropské unie pro propojení Evropy

Projekt „Rekonstrukce ŽST Praha-Smíchov“ je spolufinancovaný Evropskou unií z programu Nástroj pro propojení Evropy (CEF)

Za tuto publikaci odpovídá pouze její autor. Evropská unie nenese odpovědnost za jakékoli využití informací v ní obsažených.

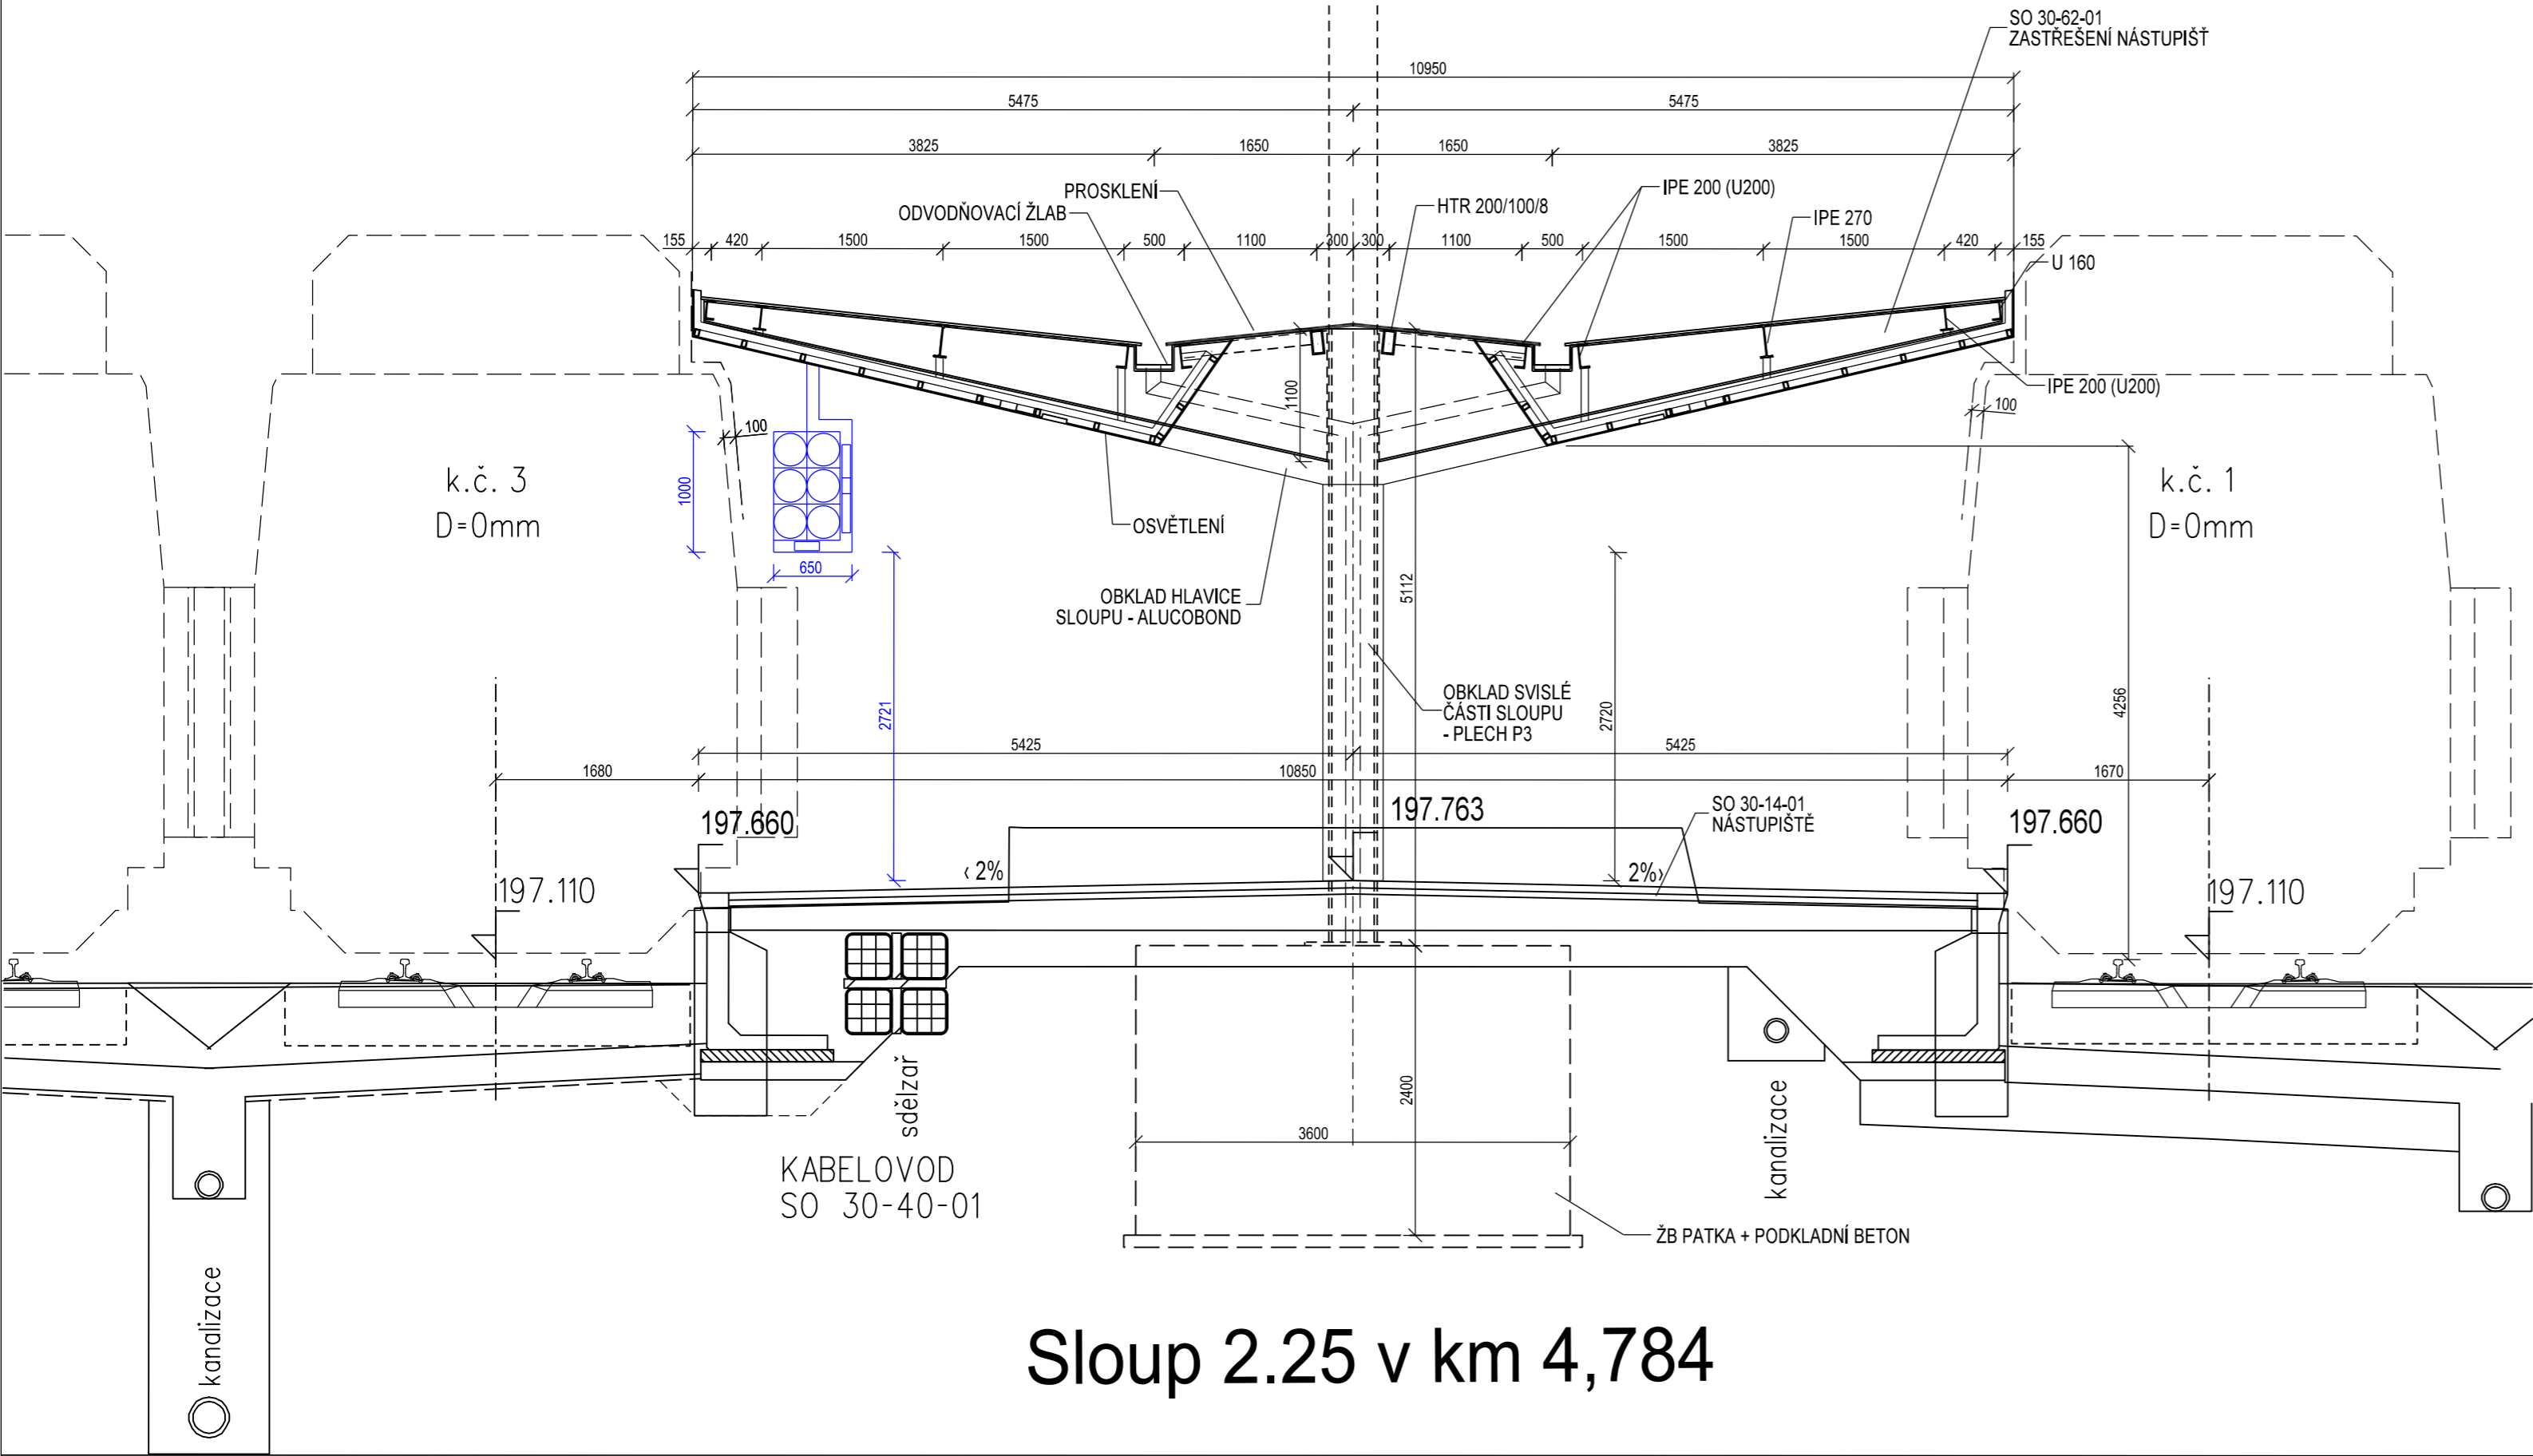

Sloup 2.25 v km 4,784

VÝŠKOVÝ SYSTÉM Bpv
SOUŘADNICOVÝ SYSTÉM S-JTSK

Číslo změny:	Obsah změny:	Datum změny:
01	-	-
02	-	-
03	-	-

Investor:	Správa železnic, s.o. Dlážděná 1003/7, 110 00 Praha 1
	Stavební správa západ Sokolovská 278/1955, 190 00 Praha 9

Společnost "SP+SEU_ŽST Smíchov_DSP, AD"	

Správce:	SUDOP PRAHA a.s. Olšanská 1a, 130 80 Praha 3 tel.: +420 267 094 111 e-mail: praha@sudop.cz	Vedoucí týmu: ING. MICHAL MEČL
		Specialista profese: ZDENĚK PACHOLÍK

Středisko: ELEKTROTECHNIKY, TRAKCE, SDĚLOVACÍ A ZABEZPEČOVACÍ TECHNIKY			
Vedoucí střediska:	Odpovědný projektant SO, IO, PS:	Vypracoval:	Kontroloval:
ING. MARTIN RAIBR	ZDENĚK PACHOLÍK	ING. DAVID PUČÁLKA	JIŘÍ DUCHOSLAV

Název akce: REKONSTRUKCE ŽST PRAHA-SMÍCHOV Část: STANIČNÍ ZABEZPEČOVACÍ ZAŘÍZENÍ PS 30-01-11 ŽST PRAHA-SMÍCHOV, OBVOD SMÍCHOV, SZZ ČÁST A, DEFINITIVNÍ SZZ Název přílohy: Zavěšení návěstidla Lc3 v km 4,784	Číslo smlouvy: 19 108 201	
	Projektový stupeň: PDPS	
	Datum: 12/2021	
	Číslo části: D.1.1.1.1	
	Měřítko: 1:50	Počet formátů: 3x A4
Číslo přílohy:		2.124