

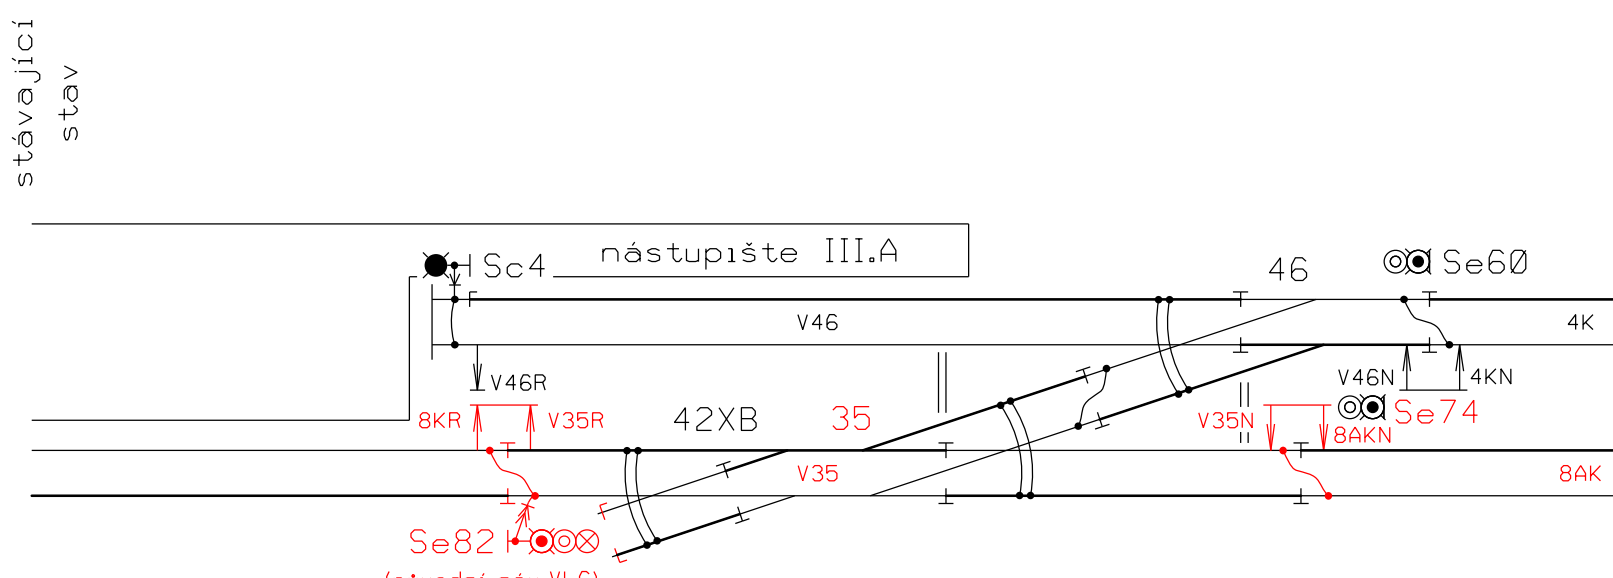
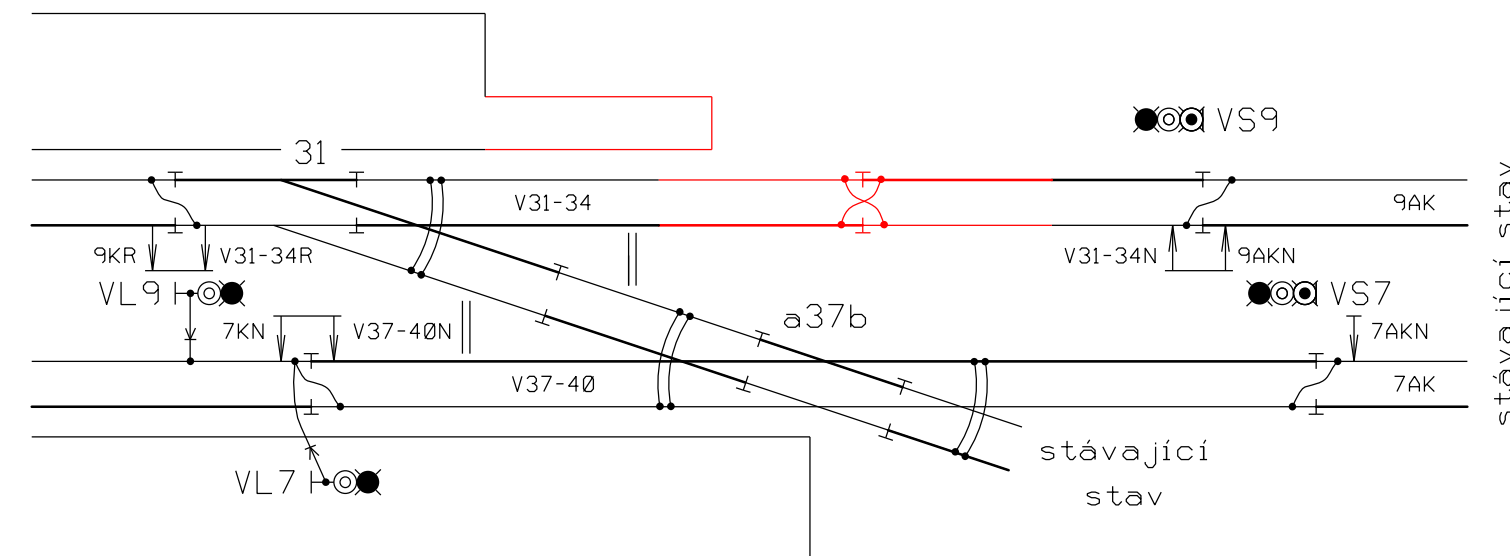


ŽST PRAHA - SMÍCHOV

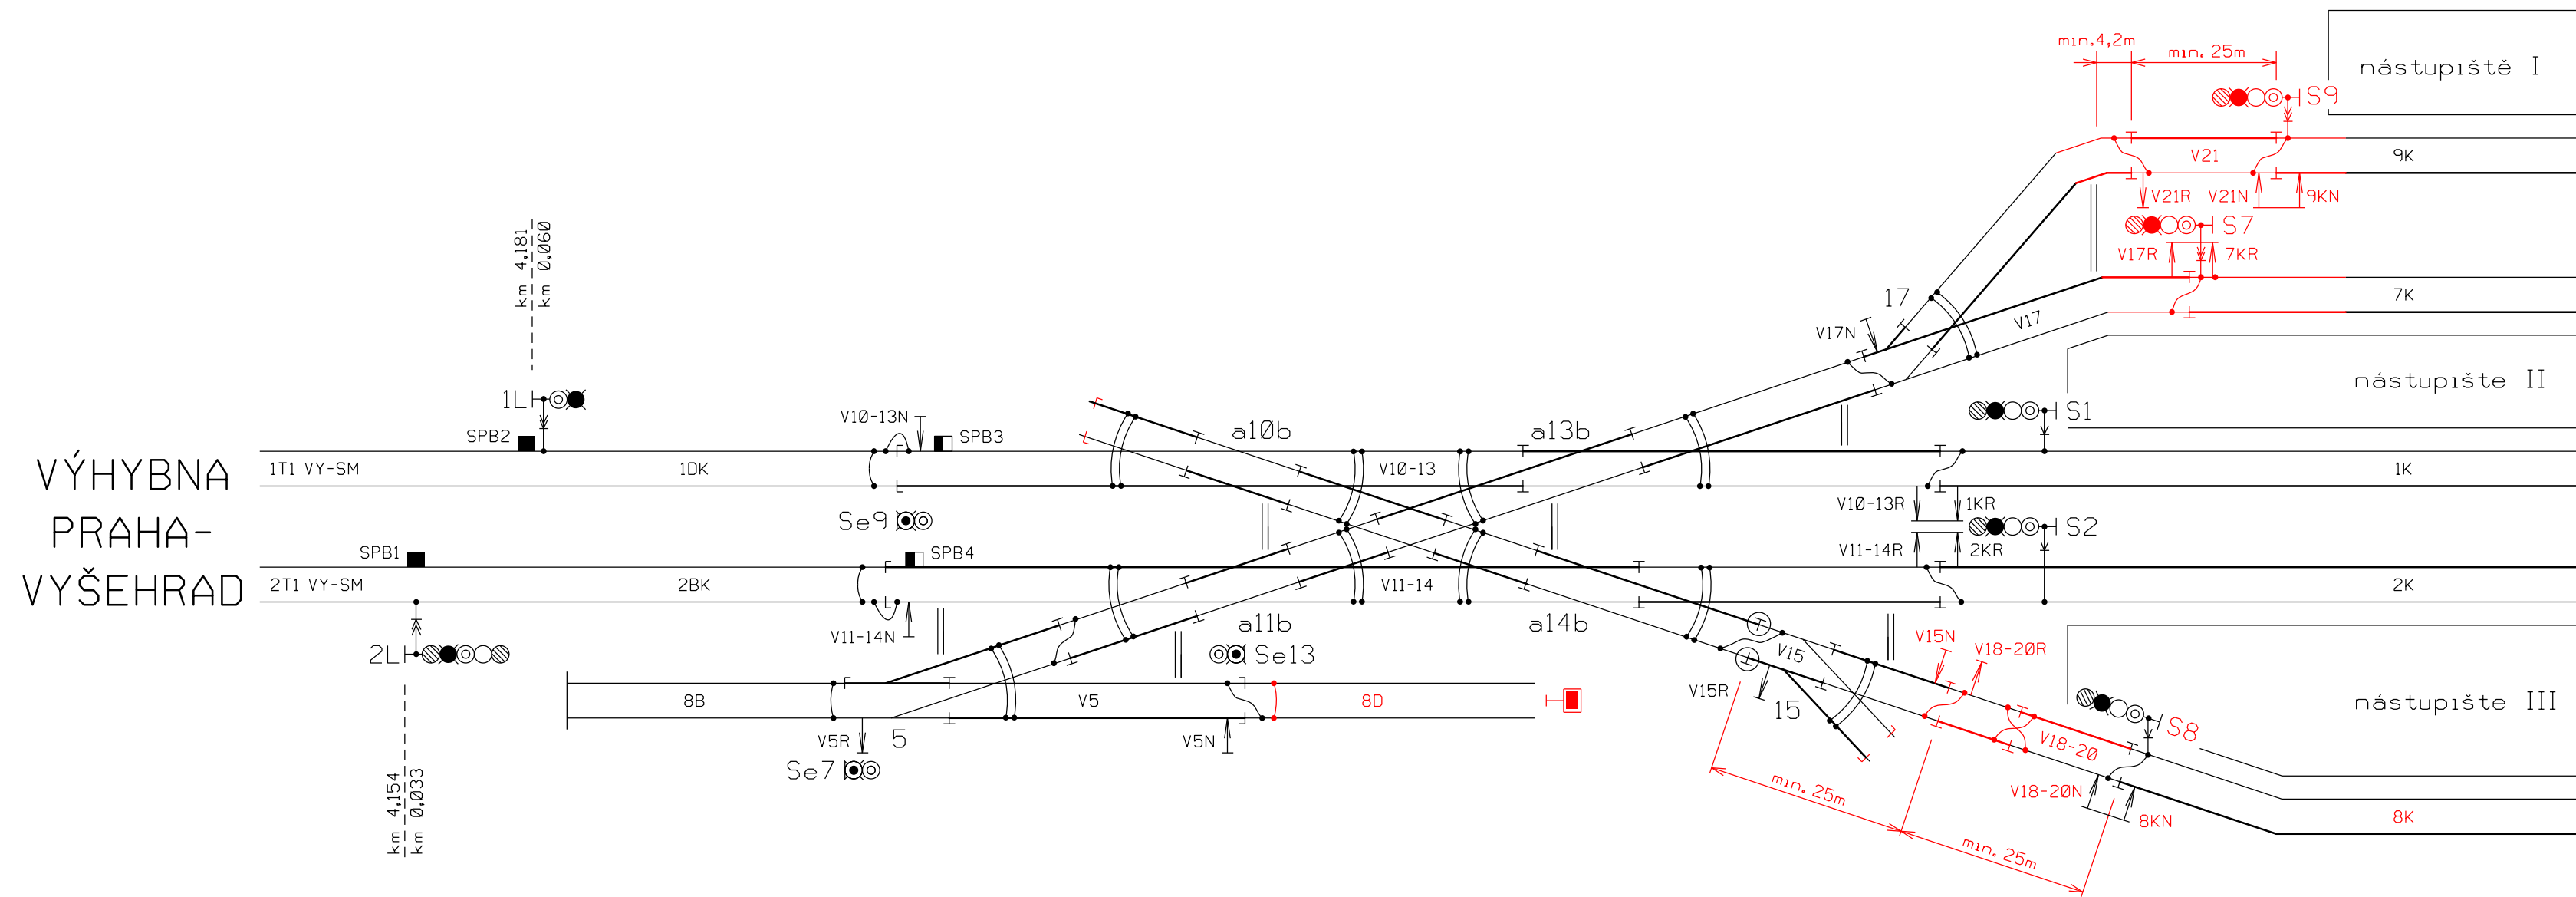

Legenda:  
- stávající stav  
- vyznačené úpravy

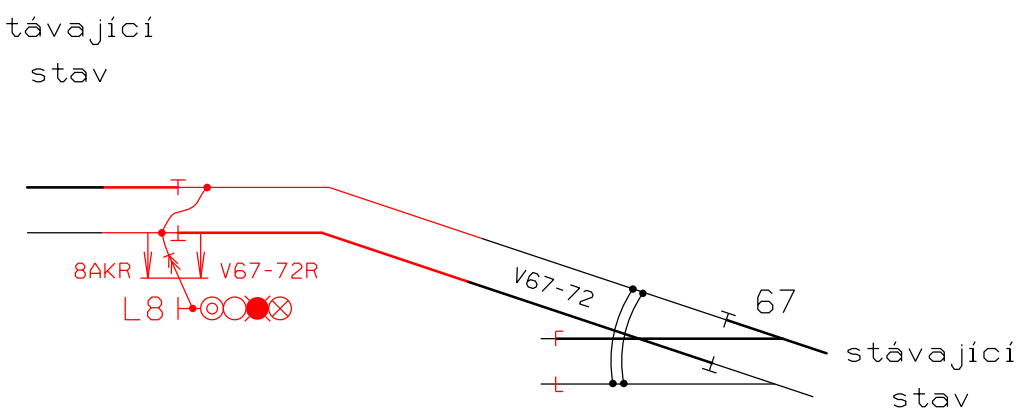

VÝŠKOVÝ SYSTÉM BpV  
SOUŘADNICOVÝ SYSTÉM S-JTSK

Číslo změny:	Obsah změny:	Datum změny:
01	PDPS stavby po vylčení I. etapy	03/2023
02	-	-
03	-	-

Investor:	Správa železnic, s.o. Dlážděná 1003/7, 110 00 Praha 1
	Stavební správa západ Sokolovská 278/1955, 190 00 Praha 9

Společnost "SP+SEU_ŽST Smíchov_DSP, AD"	
	

Správce:	SUDOP PRAHA a.s. Olšanská 1a, 130 80 Praha 3 tel.: +420 267 094 111 e-mail: praha@sudop.cz	Vedoucí týmu: ING. MICHAL MEČL Specialista profese: ZDENĚK PACHOLÍK
----------	---	--

Středisko: ELEKTROTECHNIKY, TRAKCE, SDĚLOVACÍ A ZABEZPEČOVACÍ TECHNIKY			
Vedoucí střediska: ING. MARTIN RAIBR	Odpovědný projektant SO, IO, PS: ZDENĚK PACHOLÍK	Vypracoval: ZDENĚK PACHOLÍK	Kontroloval: JIŘÍ DUCHOSLAV

Název akce:	Číslo smlouvy: 19 108 201
REKONSTRUKCE ŽST PRAHA-SMÍCHOV	Projektový stupeň: PDPS
Část: STANIČNÍ ZABEZPEČOVACÍ ZAŘÍZENÍ PS 30-01-11 ŽST PRAHA-SMÍCHOV, OBVOD SMÍCHOV, SZZ ČÁST B, PROVIZORNÍ SZZ	Datum: 12/2021
Název přílohy:	Číslo části: D.1.1.1.1
	Měřítko: - Počet formátů: 5xA4
	Číslo přílohy: 2.241
SCHÉMA IZOLACE - POSTUP 3 (MPZZ)	