






Žst. LOUKA U LITVÍNOVA
PS 54-22-01

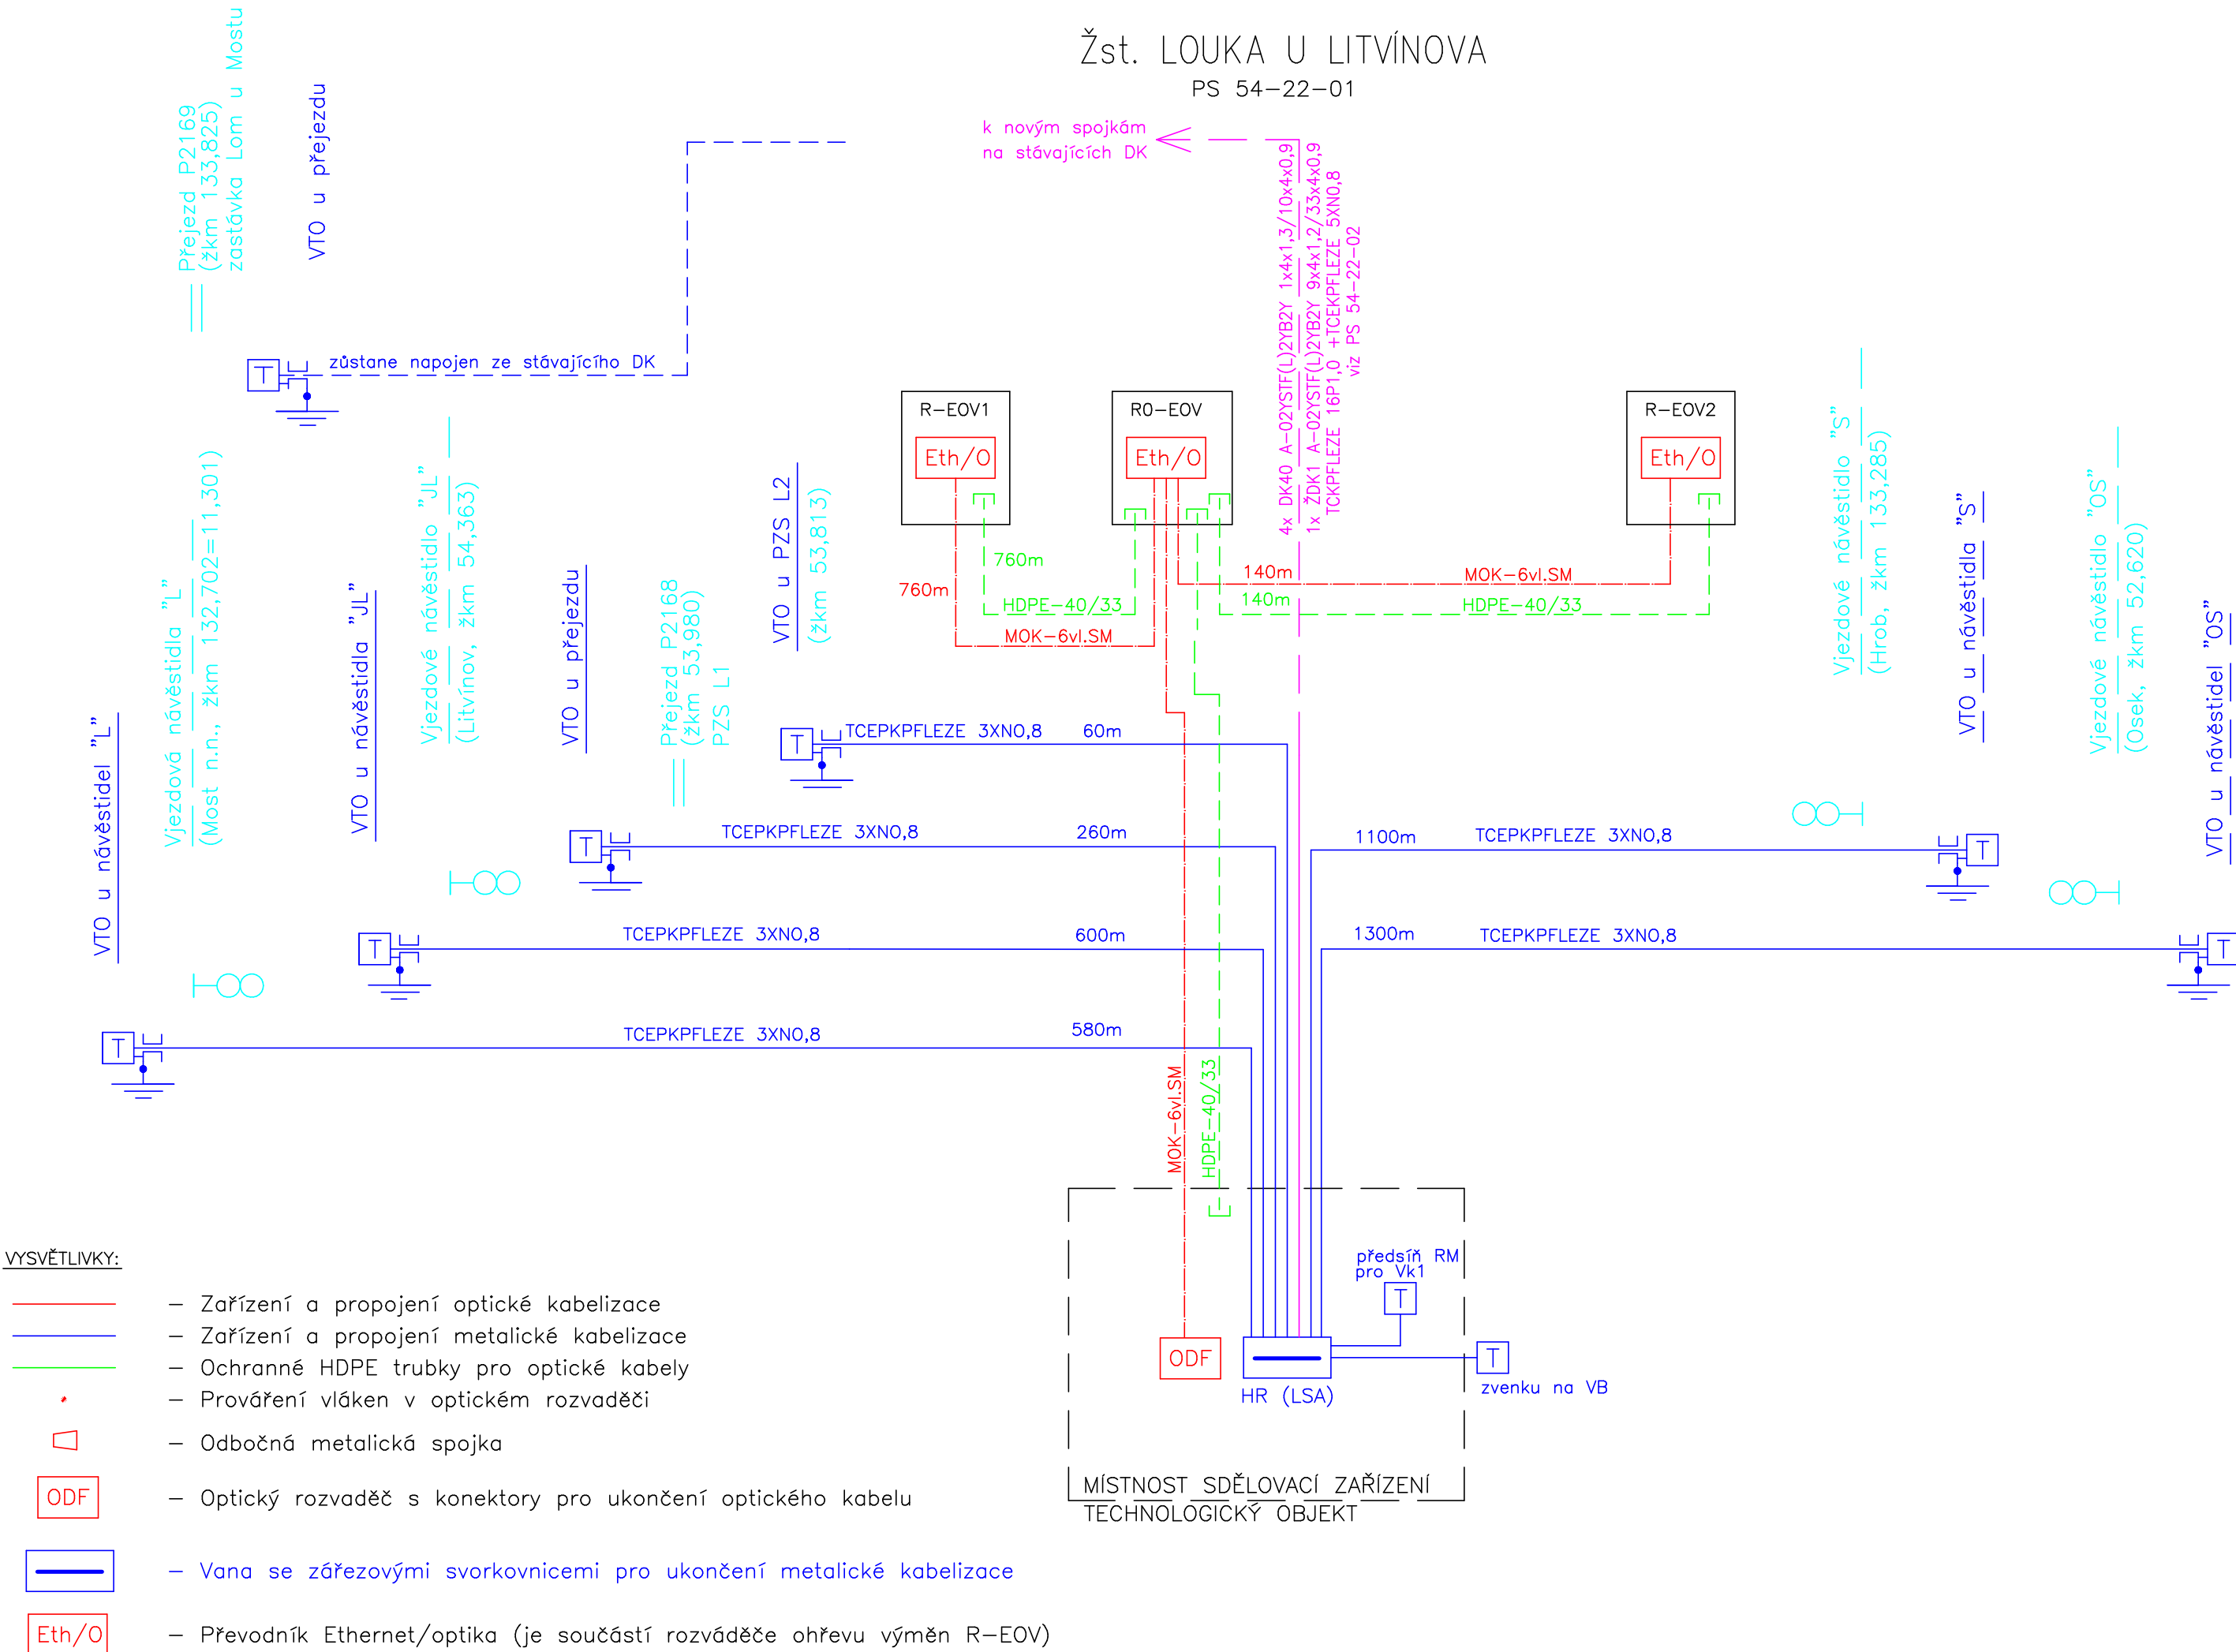

Odpovědný projektant:	Vypracoval/Kreslil:	Kontroloval:	 STOSMOL, s.r.o. Mařákova 3079/2 400 01 Ústí nad Labem	
ING. VLADIMÍR HADRABA	ING. VLADIMÍR HADRABA	ING. JIŘÍ ŠTOLBA		
				
Správce zařízení:	SŽDC s.o., OŘ Ústí n.L.			
Objednatel:	SŽDC s.o., Stavební správa západ		IČ : 28695097 www.stosmol.cz	tel. : +420 773 746 413 email : info@stosmol.cz
Místo stavby:	Kraj Ústecký			
Akce a SO,PS: Revitalizace a elektrizace trati Oldřichov u Duchcova (mimo) - Litvínov PS 54-22-01 ŽST Louka u Litvínova, MK			Zakázkové číslo:	16062
			Stupeň:	PROJEKT
			Datum:	05 / 2017
			Měřítko:	-
Název přílohy:	Schéma kabeláže		Část : D.2.1	Příloha : 02