



ŽST LITVÍNŮV

Litvínov–Louka u L. – TD

TEST 13
IK–SKO 21
1992

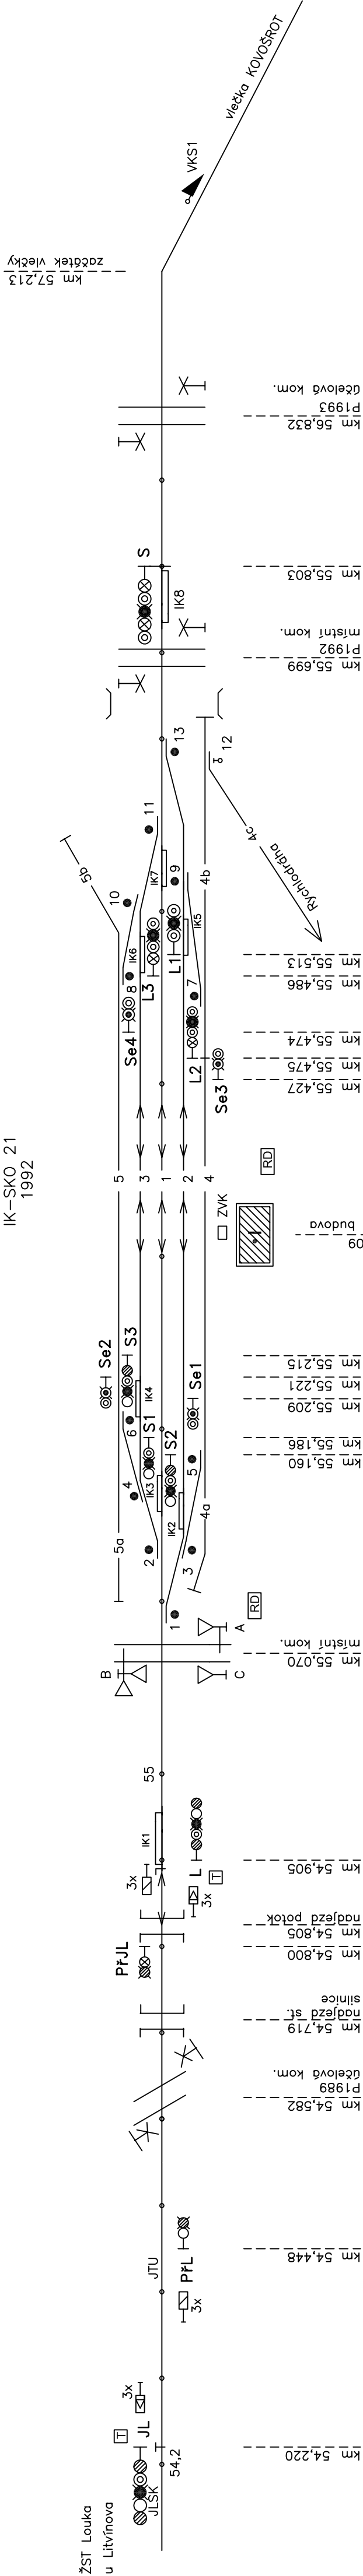

Změna 2. Aktualizace dokumentace na základě směrnice SŽDC (úrovňové přechody).

| | | | | |
|---|--|--|-----------------------------------|--|
| Odpovědný projektant: ING. JIŘÍ STOLBA | | Vypracoval/kreslil: ING. LUBOŠ CENDELÍN | Kontrolovat: ING. MILOUŠ JANÍK | <div></div> <div>STOSMOL, s.r.o. Mláčkova 30/92 400 01 Ústí nad Labem tel. : +420 727 851 952 email : info@stosmol.cz</div> |
| Správce zařízení: SŽDC s.o., OŘ Ústí n.L. | | Ing. Miloš Janík | | |
| Objednatel: SŽDC s.o., Stavební správa západ | | Ing. Miloš Janík | | |
| Místo stavby: Kraj Ústecký | | Ing. Miloš Janík | | |
| Akce a SO PS: Revitalizace a elektrizace trati Oldřichov u Duchcova (mimo) - Litvínov PS 56-21-01 ŽST Litvínov, SZZ | | Ing. Miloš Janík | | |
| Název přílohy: Situční schéma - stávající stav | | | | Zakázkové číslo: 16062 |
| | | | | Stupeň: PROJEKT |
| | | | | Datum: 06/2018 |
| | | | | Měřítka: - |
| | | | | Část: D.1.1.3 |
| | | | | Příloha : 0301 |