Jiná ověření:

Paré:

Orientační schéma:

Razítko oprávněné osoby:

Podpis: Datum:

Revize:	Datum:	Popis:	Kontroloval:
000	31.10.2023	Definitivní odevzdání dokumentace	Jaroslav PAJAS
-	-	-	-
-	-	-	-
-	-	-	-
-	-	-	-
-	-	-	-
-	-	-	-

Stavebník/Investor:	**Správa železnic, státní organizace**
Adresa:	Dlážděná 1003/7, 110 00 Praha 1
Zástupce investora:	Oblastní ředitelství Praha
Adresa:	Partyzánská 24, 170 00 Praha 7

Zhotovitel díla:	**Elektrizace železnic Praha a.s.**
Adresa: Kontakt:	nám. Hrdinů 1693/4a, 140 00 Praha 4 T: +420 296 500 111 E: info@elzel.cz
Zhotovitel objektu:	**Elektrizace železnic Praha a.s.**
Adresa: Kontakt:	nám. Hrdinů 1693/4a, 140 00 Praha 4 T: +420 296 500 111 E: info@elzel.cz
Hlavní projektant (HIP): **Jaroslav PAJAS**	Specialista: **Jaroslav PAJAS**

Název stavby/akce:	**Oprava TV v úseku Lysá nad Labem (mimo)– Stará Boleslav (mimo) - vypracování projektové dokumentace**		Označení investora: S645500066 Zakázka: 10/23-OZ/PD
Název části:	Situační výkresy		Označení části: **C**
Název objektu/dílčí části:	**Oprava TV Lysá nad Labem - Stará Boleslav**		Označení objektu/komplexu: **C.3**
Název přílohy: Název dílčí části přílohy:	**Koordinační situační výkres - díl č.1**		Číslo přílohy (typ/pořadí): **1**
Odpovědný projektant: Jaroslav PAJAS	Zpracovatel přílohy: Ing. Jaroslav Javůrek	Měřítko: 1:1000 Formáty: 14x A4	Stupeň dokumentace: **DSP**
Kraj: Středočeský	Katastrální území: viz textová část	TUDU: 0921	Smluvní datum zpracování: **31.10.2023**

Označení investora::	Stupeň dokumentace:	Část:	Objekt:	Podobjekt:	Příloha:	Revize:
S 6 4 5 5 0 0 0 6 6	_ D S P X	_ C X X X X	_ C 3 X X X X X X	_ X X	_ 1 _ X X X	_ 0 0 0

[Prostor pro další informace]

Jiná ověření:

Paré:

Orientační schéma:

Razítko oprávněné osoby:

Podpis: Datum:

Revize:	Datum:	Popis:	Kontroloval:
000	31.10.2023	Definitivní odevzdání dokumentace	Jaroslav PAJAS
-	-	-	-
-	-	-	-
-	-	-	-

Stavebník/Investor:	**Správa železnic, státní organizace**
Adresa:	Dlážděná 1003/7, 110 00 Praha 1
Zástupce investora:	Oblastní ředitelství Praha
Adresa:	Partyzánská 24, 170 00 Praha 7
Zhotovitel díla:	**Elektrizace železnic Praha a.s.**
Adresa: Kontakt:	nám. Hrdinů 1693/4a, 140 00 Praha 4 T: +420 296 500 111 E: info@elzel.cz
Zhotovitel objektu:	**Elektrizace železnic Praha a.s.**
Adresa: Kontakt:	nám. Hrdinů 1693/4a, 140 00 Praha 4 T: +420 296 500 111 E: info@elzel.cz
Hlavní projektant (HIP):	**Jaroslav PAJAS**
Specialista:	**Jaroslav PAJAS**

Název stavby/akce:	**Oprava TV v úseku Lysá nad Labem (mimo)– Stará Boleslav (mimo) - vypracování projektové dokumentace**	Označení investora: S645500066 Zakázka: 10/23-OZ/PD
Název části:	Situační výkresy	Označení části: **C**
Název objektu/dílčí části:	**Oprava TV Lysá nad Labem - Stará Boleslav**	Označení objektu/komplexu: **C.3**
Název přílohy: Název dílčí části přílohy:	**Koordinační situační výkres - díl č.2**	Číslo přílohy (typ/pořadí): **2**

Odpovědný projektant: Jaroslav PAJAS	Zpracovatel přílohy: Ing. Jaroslav Javůrek	Měřítko: 1:1000 Formáty: 14x A4	Stupeň dokumentace: **DSP**
Kraj: Středočeský	Katastrální území: viz textová část	TUDU: 0921	Smluvní datum zpracování: **31.10.2023**

Označení investora::	Stupeň dokumentace:	Část:	Objekt:	Podobjekt:	Příloha:	Revize:
S645500066	_DSPX	_CXXXX	_C3XXXXXX	_XX	_2_XXX	_000

[Prostor pro další informace]

Jiná ověření:

Paré:

Orientační schéma:

Razítko oprávněné osoby:

Podpis: Datum:

Revize:	Datum:	Popis:	Kontroloval:
000	31.10.2023	Definitivní odevzdání dokumentace	Jaroslav PAJAS
-	-	-	-
-	-	-	-
-	-	-	-

Stavebník/Investor:	**Správa železnic, státní organizace**
Adresa:	Dlážděná 1003/7, 110 00 Praha 1
Zástupce investora:	Oblastní ředitelství Praha
Adresa:	Partyzánská 24, 170 00 Praha 7

Zhotovitel díla:	**Elektrizace železnic Praha a.s.**
Adresa:	nám. Hrdinů 1693/4a, 140 00 Praha 4
Kontakt:	T: +420 296 500 111 E: info@elzel.cz
Zhotovitel objektu:	**Elektrizace železnic Praha a.s.**
Adresa:	nám. Hrdinů 1693/4a, 140 00 Praha 4
Kontakt:	T: +420 296 500 111 E: info@elzel.cz
Hlavní projektant (HIP): **Jaroslav PAJAS**	Specialista: **Jaroslav PAJAS**

Název stavby/akce:	**Oprava TV v úseku Lysá nad Labem (mimo)– Stará Boleslav (mimo) - vypracování projektové dokumentace**		Označení investora: S645500066 Zakázka: 10/23-OZ/PD
Název části:	Situační výkresy		Označení části: **C**
Název objektu/dílči části:	**Oprava TV Lysá nad Labem - Stará Boleslav**		Označení objektu/komplexu: **C.3**
Název přílohy: Název dílčí části přílohy:	**Koordinační situační výkres - díl č.3**		Číslo přílohy (typ/pořadí): **3**
Odpovědný projektant: Jaroslav PAJAS	Zpracovatel přílohy: Ing. Jaroslav Javůrek	Měřítko: 1:1000 Formáty: 13x A4	Stupeň dokumentace: **DSP**
Kraj: Středočeský	Katastrální území: viz textová část	TUDU: 0921	Smluvní datum zpracování: **31.10.2023**

Označení investora::	Stupeň dokumentace:	Část:	Objekt:	Podobjekt:	Příloha:	Revize:
S645500066	_DSPX	_CXXXX	_C3XXXXXX	_XX	_3_XXX	_000

[Prostor pro další informace]

Jiná ověření:

Paré:

Orientační schéma:

Razítko oprávněné osoby:

Podpis: Datum:

Revize:	Datum:	Popis:	Kontroloval:
000	31.10.2023	Definitivní odevzdání dokumentace	Jaroslav PAJAS
-	-	-	-
-	-	-	-
-	-	-	-

Stavebník/Investor:	**Správa železnic, státní organizace**
Adresa:	Dlážděná 1003/7, 110 00 Praha 1
Zástupce investora:	Oblastní ředitelství Praha
Adresa:	Partyzánská 24, 170 00 Praha 7

Zhotovitel díla:	**Elektrizace železnic Praha a.s.**
Adresa:	nám. Hrdinů 1693/4a, 140 00 Praha 4
Kontakt:	T: +420 296 500 111 E: info@elzel.cz
Zhotovitel objektu:	**Elektrizace železnic Praha a.s.**
Adresa:	nám. Hrdinů 1693/4a, 140 00 Praha 4
Kontakt:	T: +420 296 500 111 E: info@elzel.cz
Hlavní projektant (HIP): **Jaroslav PAJAS**	Specialista: **Jaroslav PAJAS**

Název stavby/akce:	**Oprava TV v úseku Lysá nad Labem (mimo)– Stará Boleslav (mimo) - vypracování projektové dokumentace**		Označení investora: S645500066 Zakázka: 10/23-OZ/PD
Název části:	Situační výkresy		Označení části: **C**
Název objektu/dílčí části:	**Oprava TV Lysá nad Labem - Stará Boleslav**		Označení objektu/komplexu: **C.3**
Název přílohy: Název dílčí části přílohy:	**Koordinační situační výkres - díl č.4**		Číslo přílohy (typ/pořadí): **4**
Odpovědný projektant: Jaroslav PAJAS	Zpracovatel přílohy: Ing. Jaroslav Javůrek	Měřítko: 1:1000 Formáty: 12x A4	Stupeň dokumentace: **DSP**
Kraj: Středočeský	Katastrální území: viz textová část	TUDU: 0921	Smluvní datum zpracování: **31.10.2023**

Označení investora::	Stupeň dokumentace:	Část:	Objekt:	Podobjekt:	Příloha:	Revize:
S 6 4 5 5 0 0 0 6 6	_ D S P X	_ C X X X X	_ C 3 X X X X X X	_ X X	_ 4 _ X X X	_ 0 0 0

[Prostor pro další informace]

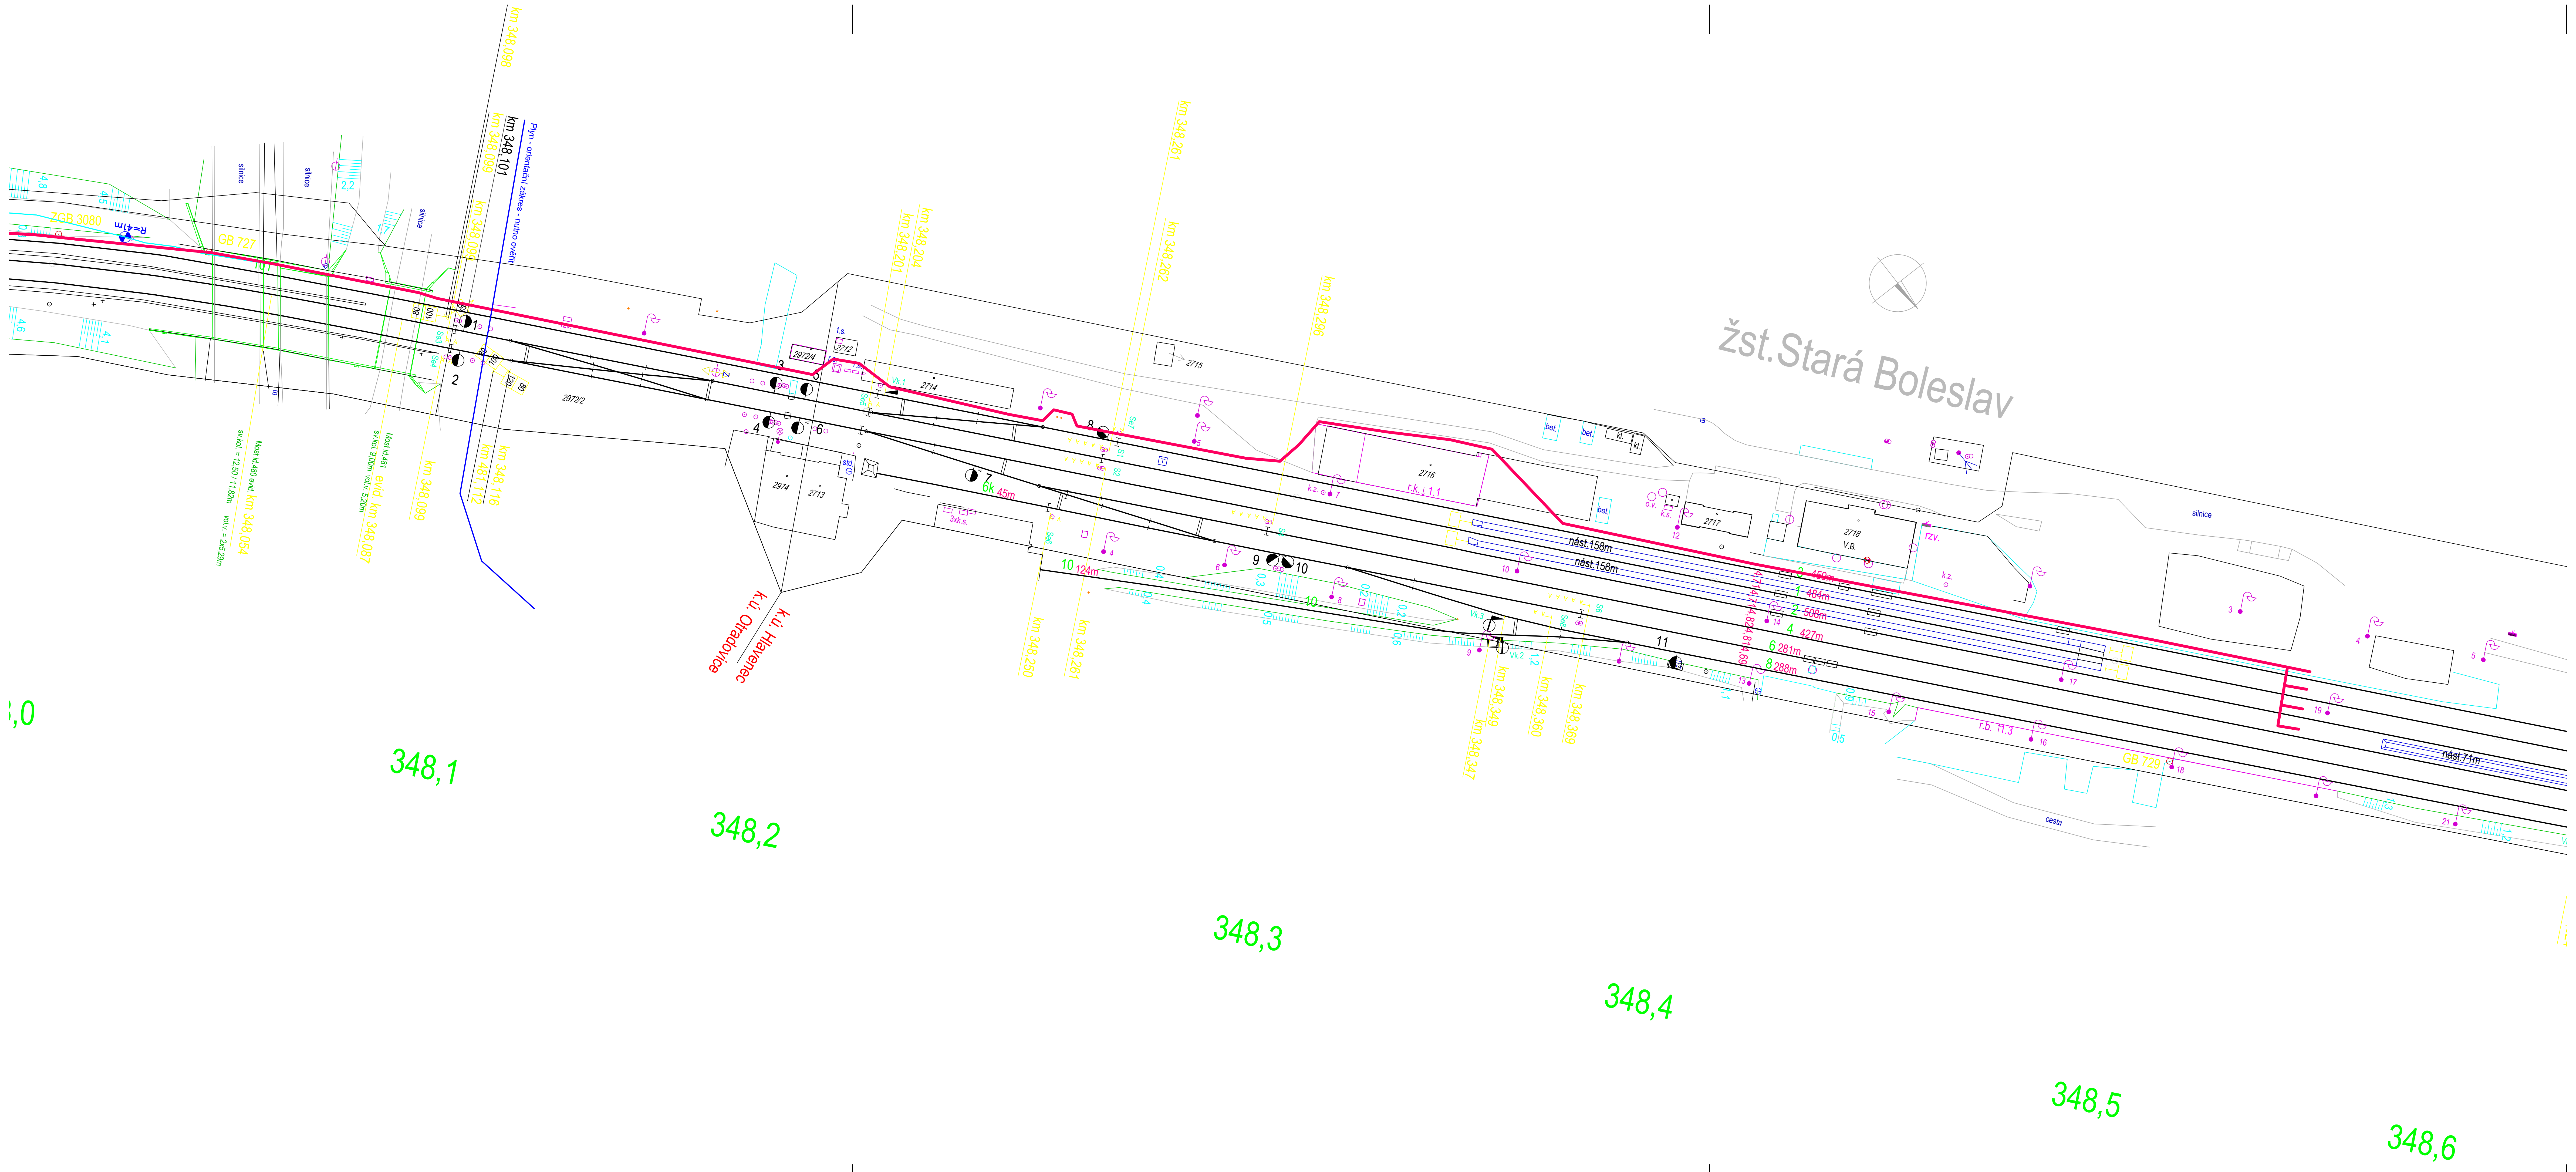

LEGENDA:

🟥	nové stožáry TV
■	stávající stožáry TV
🟨	rušené stožáry TV
- - -	CETIN
—	SSZT
—	ČD Telematika
—	Kabely NN SO 02-36-02
- - -	Kabely DOÚO SO 02-36-01
- - -	Kabely SO 02-31-02
—	Plyn

Jiná ověření:

Paré:

Orientační schéma:

Razítko oprávněné osoby:

Podpis: Datum:

Revize:	Datum:	Popis:	Kontroloval:
000	31.10.2023	Definitivní odevzdání dokumentace	Jaroslav PAJAS
-	-	-	-
-	-	-	-
-	-	-	-

Stavebník/Investor:	**Správa železnic, státní organizace**
Adresa:	Dlážděná 1003/7, 110 00 Praha 1
Zástupce investora:	Oblastní ředitelství Praha
Adresa:	Partyzánská 24, 170 00 Praha 7

Zhotovitel díla:	**Elektrizace železnic Praha a.s.**
Adresa: Kontakt:	nám. Hrdinů 1693/4a, 140 00 Praha 4 T: +420 296 500 111 E: info@elzel.cz
Zhotovitel objektu:	**Elektrizace železnic Praha a.s.**
Adresa: Kontakt:	nám. Hrdinů 1693/4a, 140 00 Praha 4 T: +420 296 500 111 E: info@elzel.cz
Hlavní projektant (HIP): **Jaroslav PAJAS**	Specialista: **Jaroslav PAJAS**

Název stavby/akce:	**Oprava TV v úseku Lysá nad Labem (mimo)– Stará Boleslav (mimo) - vypracování projektové dokumentace**		Označení investora: S645500066 Zakázka: 10/23-OZ/PD
Název části:	Situační výkresy		Označení části: **C**
Název objektu/dílčí části:	**Oprava TV Lysá nad Labem - Stará Boleslav**		Označení objektu/komplexu: **C.3**
Název přílohy: Název dílčí části přílohy:	**Koordinační situační výkres - díl č.5**		Číslo přílohy (typ/pořadí): **5**
Odpovědný projektant: Jaroslav PAJAS	Zpracovatel přílohy: Ing. Jaroslav Javůrek	Měřítko: 1:1000 Formáty: 12x A4	Stupeň dokumentace: **DSP**
Kraj: Středočeský	Katastrální území: viz textová část	TUDU: 0921	Smluvní datum zpracování: **31.10.2023**

Označení investora::	Stupeň dokumentace:	Část:	Objekt:	Podobjekt:	Příloha:	Revize:
S 6 4 5 5 0 0 0 6 6	_ D S P X	_ C X X X	_ C 3 X X X X X X	_ X X	_ 5 _ X X X	_ 0 0 0

[Prostor pro další informace]