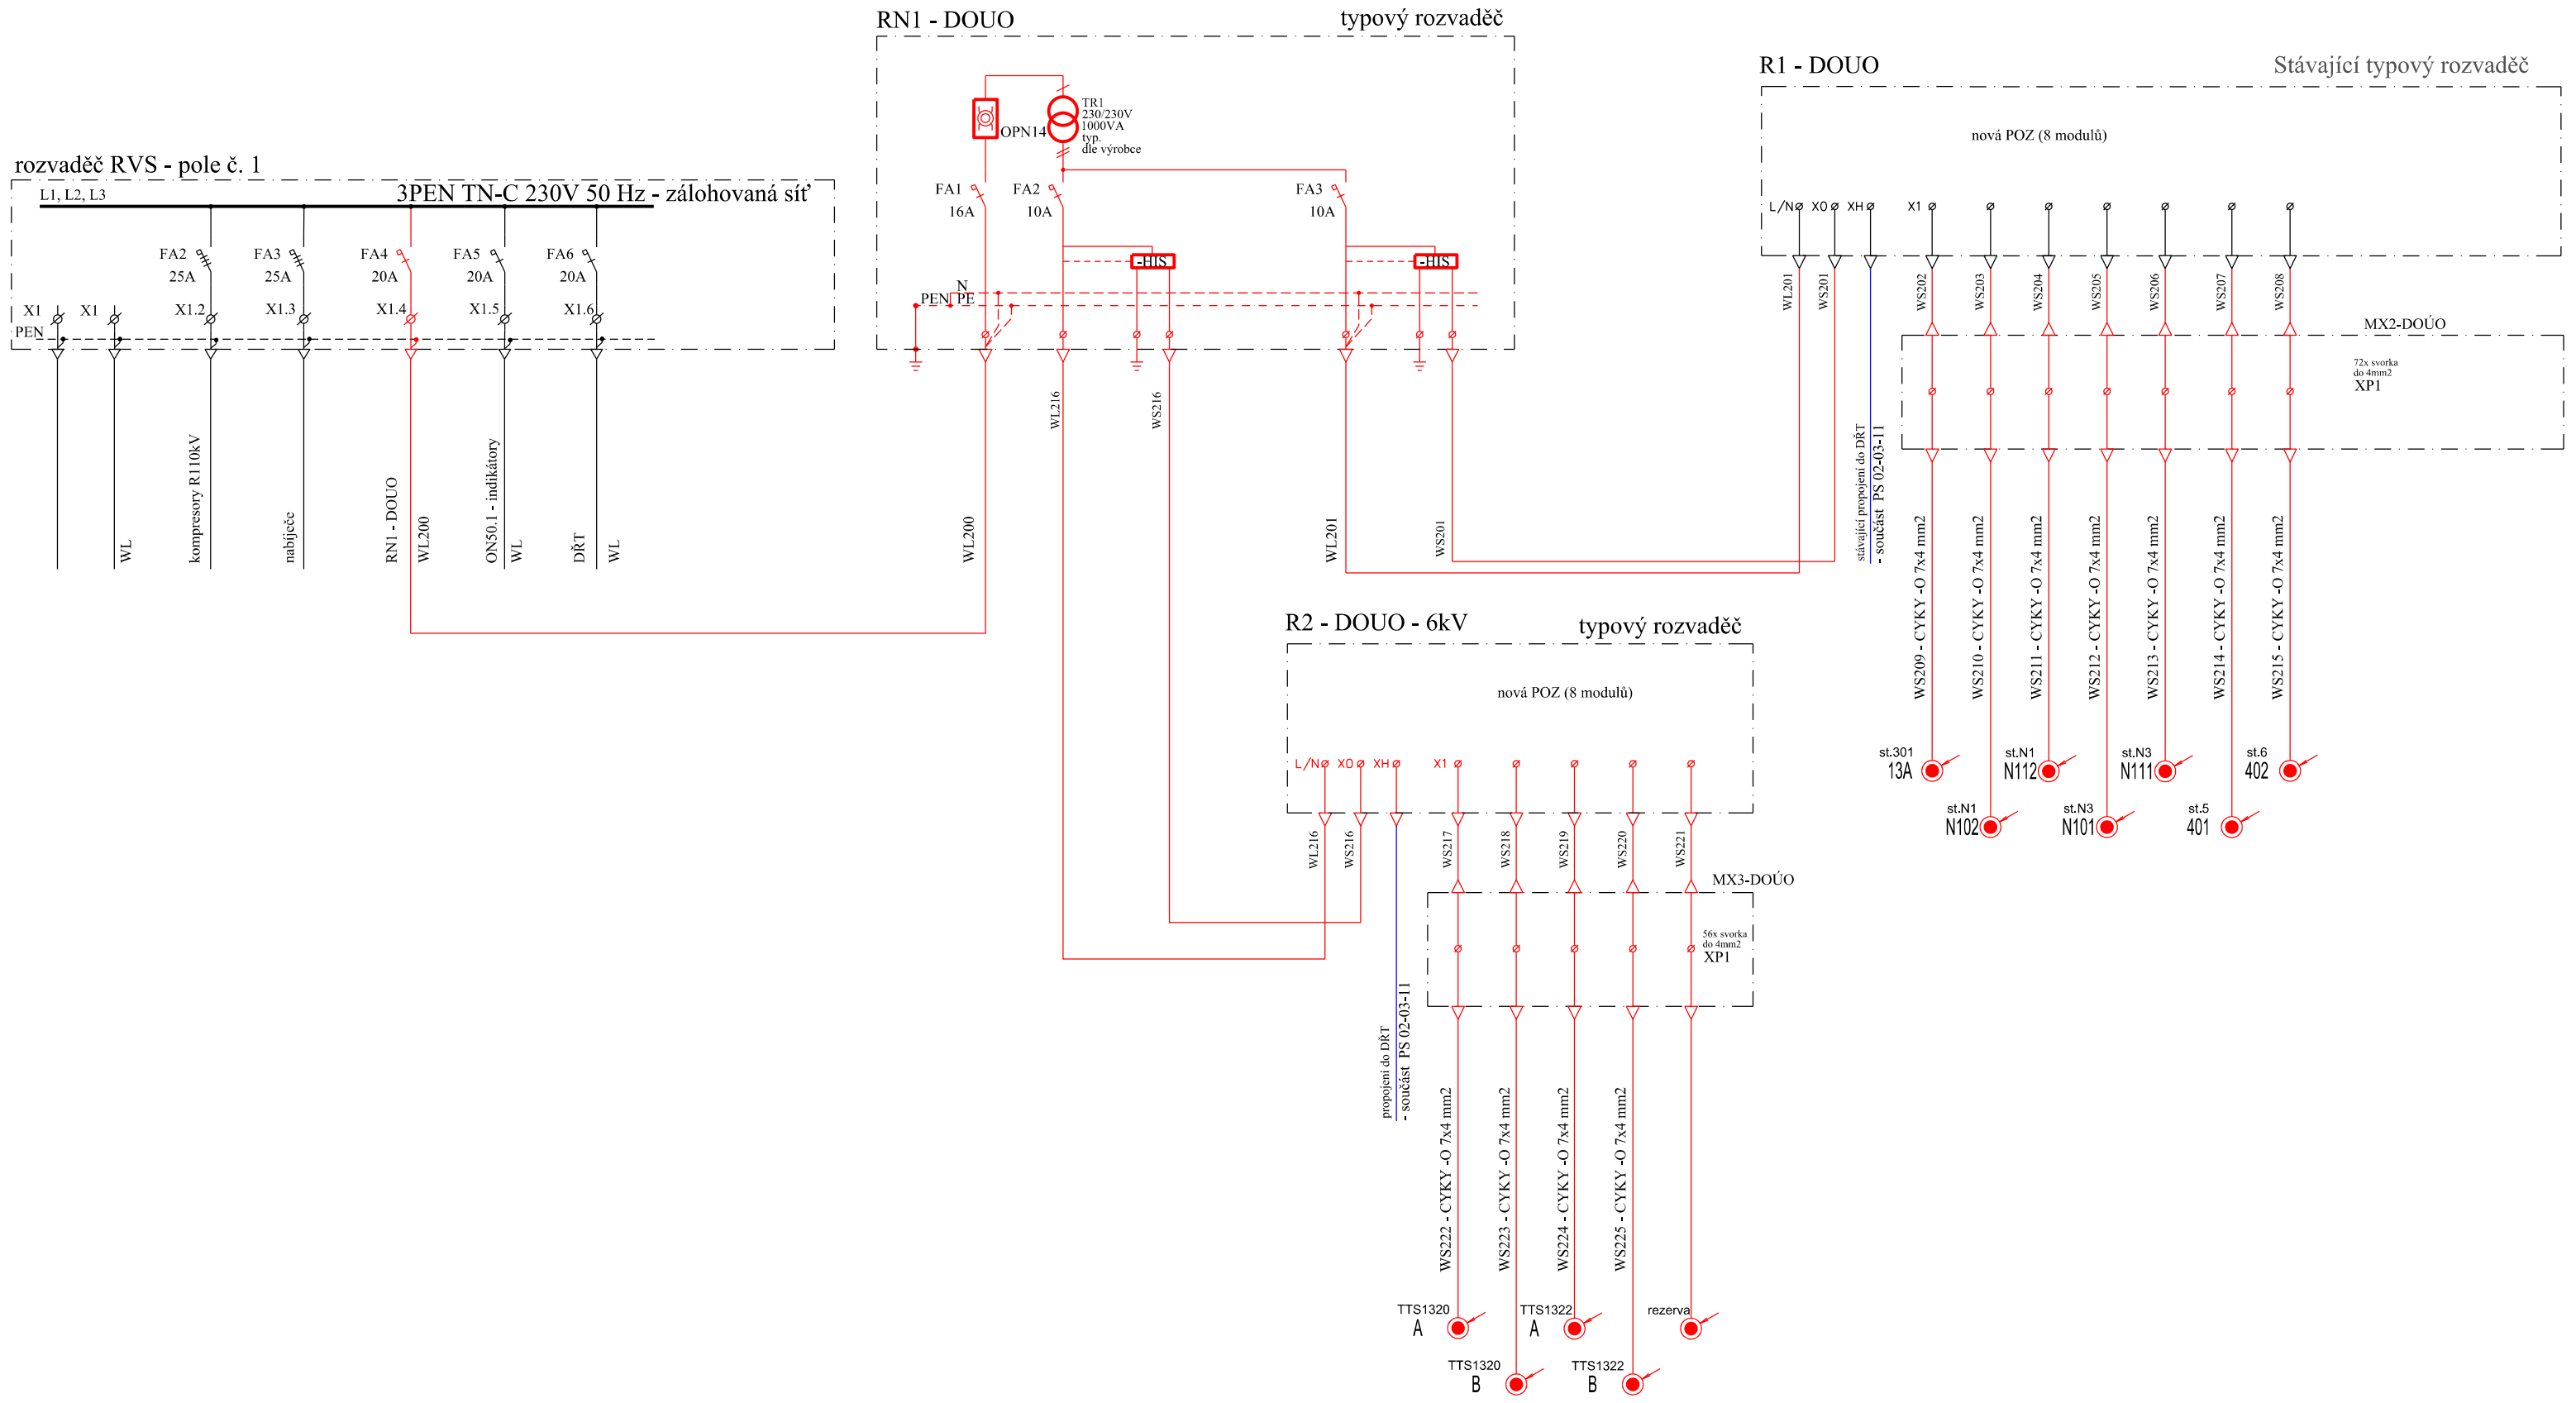

Jiná ověření:

Paré:

Orientační schéma:

Razítko oprávněné osoby:

Podpis: Datum:

Revize:	Datum:	Popis:	Kontroloval:
001	31.10.2023	Definitivní odevzdání dokumentace	Václav Koch
-	-	-	-
-	-	-	-
-	-	-	-

Stavebník/Investor:	**Správa železnic, státní organizace**
Adresa:	Dlážděná 1003/7, 110 00 Praha 1
Zástupce investora:	Oblastní ředitelství Praha
Adresa:	Partyzánská 24, 170 00 Praha 7

SPRÁVA ŽELEZNIC

Zhotovitel díla:	**Elektrizace železnic Praha a.s.**
Adresa:	nám. Hrdinů 1693/4a, 140 00 Praha 4
Kontakt:	T: +420 296 500 111 E: info@elzel.cz
Zhotovitel objektu:	**Elektrizace železnic Praha a.s.**
Adresa:	nám. Hrdinů 1693/4a, 140 00 Praha 4
Kontakt:	T: +420 296 500 111 E: info@elzel.cz
Hlavní projektant (HIP):	**Jaroslav PAJAS**
Specialista:	**Ing. Daniel Beránek**

Elektrizace železnic Praha a.s.

Název stavby/akce:	**Oprava TV v úseku Lysá nad Labem (mimo)– Stará Boleslav (mimo) - vypracování projektové dokumentace**		Označení Investora: S645500066
Název části:	Dálkové ovládání odpojovačů		Zakázka: 10/23-OZ/PD
Název objektu/dílčí části:	**Oprava DOÚO u TM Stará Boleslav**		Označení části: **D.2.3.6**
			Označení objektu/komplexu: **SO 02-36-01**
Název přílohy:	**Přehledové schéma DOÚO**		Číslo přílohy (typ/pořadí): **2. 002**
Název dílčí části přílohy:			
Odpovědný projektant: Ing. Daniel Beránek	Zpracovatel přílohy: Ing. Emil Špaček	Měřítko: - Formáty: 3xA4	Stupeň dokumentace: **DSP**
Kraj: Středočeský	Katastrální území: viz textová část	TUDU: 0921	Smluvní datum zpracování: **31.10.2023**

Označení investora:	Stupeň dokumentace:	Část:	Objekt:	Podobjekt:	Příloha:	Revize:
S 6 4 5 5 0 0 6 6	_ D S P X	_ D 2 3 6 X	_ S O 0 2 3 6 0 1	_ X X	_ 2 _ 0 0 2	_ 0 0 1

[Prostor pro další informace]