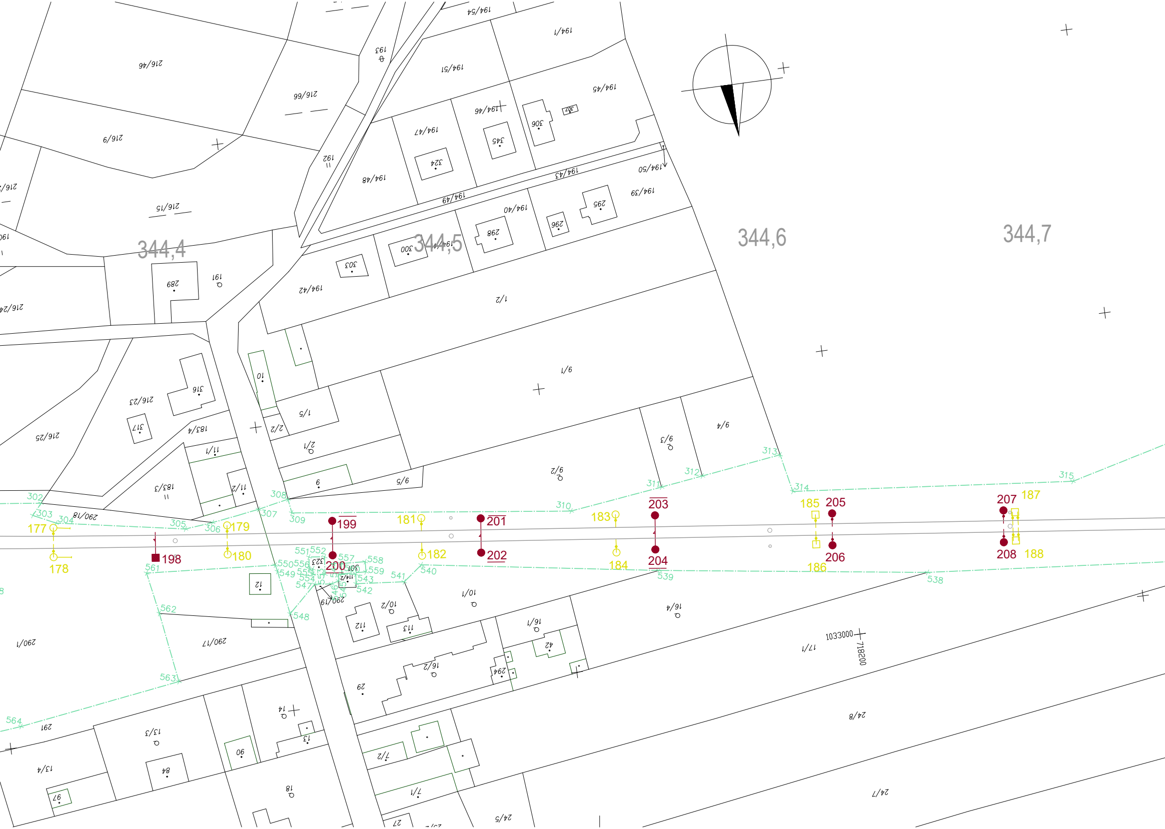
344,4
344,5
344,6
344,7
177
178
179
180
181
182
183
184
185
186
187
188
198
199
200
201
202
203
204
205
206
207
208
302
303
304
305
306
307
308
309
310
311
312
313
314
315
538
539
540
541
542
543
547
548
549
550
551
552
556
557
558
559
561
562
563
564
1033000
718200
216/46
216/66
216/9
216/15
216/23
216/24
216/25
194/54
194/1
194/51
194/45
194/46
194/47
194/48
194/49
194/43
194/50
194/39
194/40
194/41
194/42
193
192
191
289
300
303
298
296
295
345
306
307
324
316
317
1/2
9/1
9/2
9/3
9/4
9/5
9
1/5
2/2
2/1
10
183/4
183/3
11/1
11/2
290/18
290/1
290/17
290/19
10/1
10/2
16/1
16/2
16/4
17/1
24/5
24/7
24/8
7/1
7/2
14
13
13/3
13/4
18
12
42
79
84
90
97
112
113
114/2
291
294
301
523
27

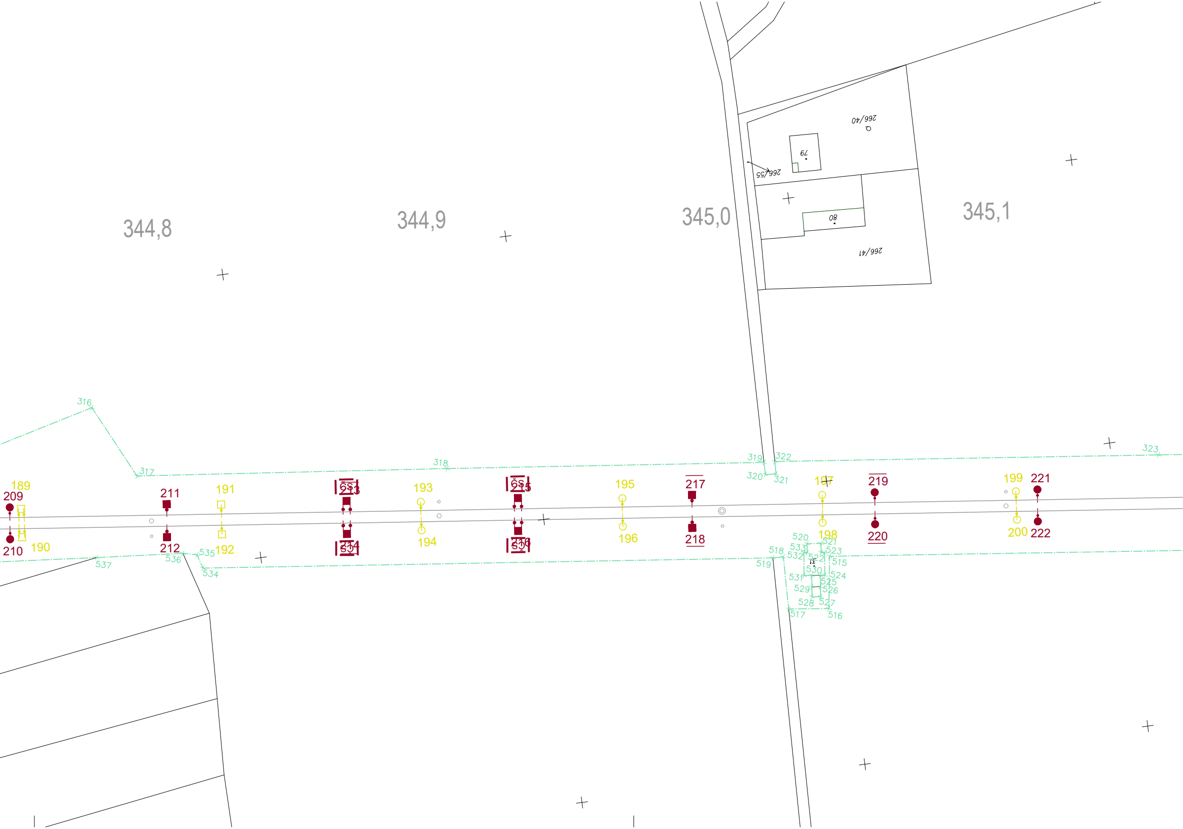
344,8
344,9
345,0
345,1
266/40
79
266/55
80
266/41
316
317
318
319
320
321
322
323
189
209
210
190
211
212
191
192
213
214
193
194
215
216
195
196
217
218
197
198
219
220
199
200
221
222
515
516
517
518
519
520
521
522
523
524
525
526
527
528
529
530
531
532
533
534
535
536
537
31

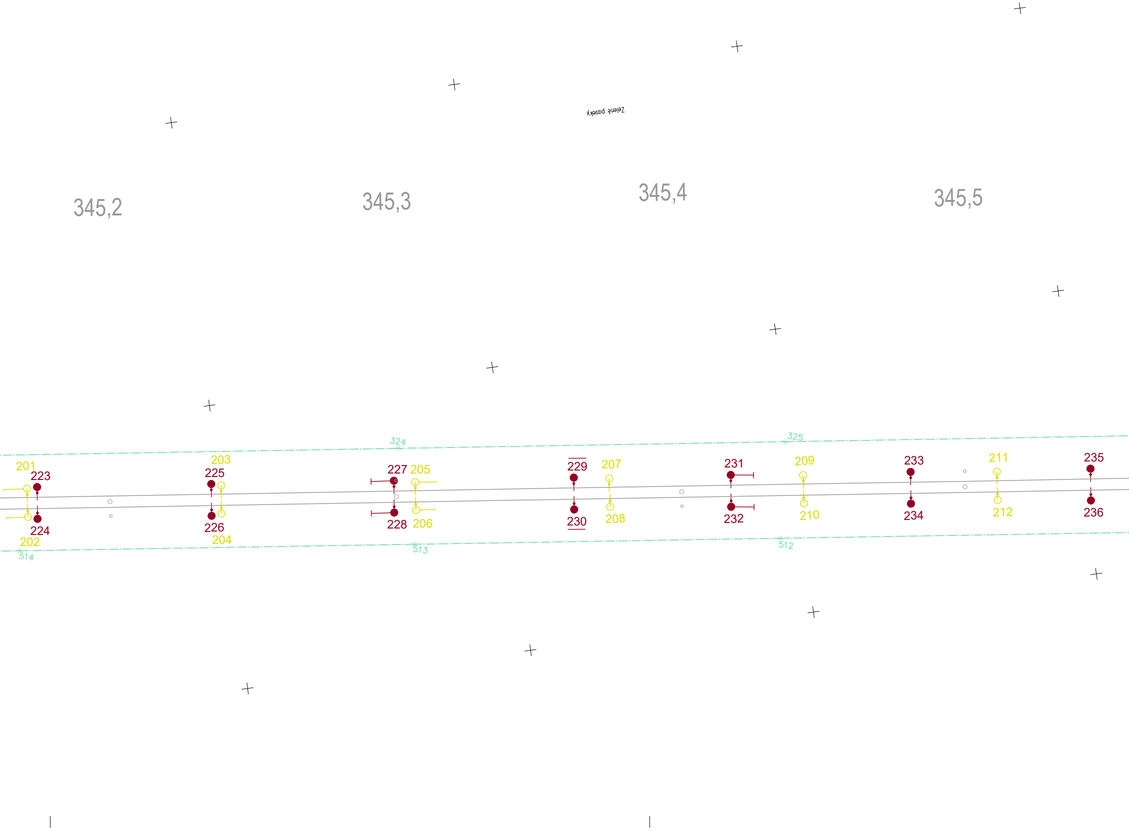
Zelené pasky
345,2
345,3
345,4
345,5
324
325
201
223
203
225
227
205
229
207
231
209
233
211
235
224
202
226
204
228
206
230
208
232
210
234
212
236
514
513
512

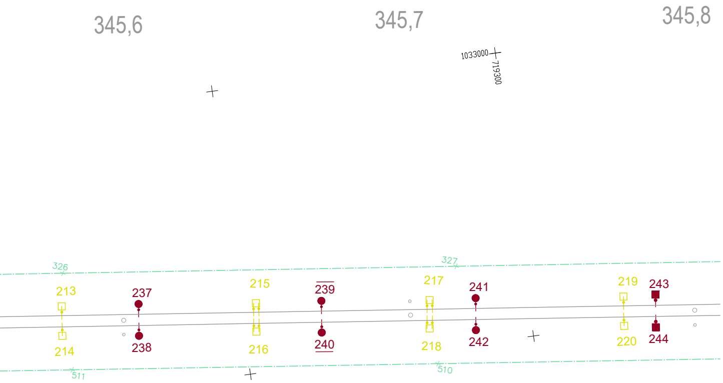
345,6
345,7
345,8
1033000
719300
326
327
511
510
213
214
237
238
215
216
239
240
217
218
241
242
219
220
243
244

Legenda:

1 Obvod stavby na pozemcích ČR–Správa železnic
601 Obvod stavby UMVZST ČD k SŽ – nemovitosti, které v rámci UMVŽST přecházejí na ČR–Správu železnic
701 Obvod stavby – trvalý zábor
801 Obvod stavby – dočasný zábor
Katastr nemovitostí ČR
Projektovaný stav
Demontáž
Stávající stav, staničení

Jiná ověření:

Paré:

Orientační schéma:

Razítko oprávněné osoby:

Podpis: Datum:

Revize:	Datum:	Popis:	Kontroloval:
001	31.10.2023	Definitivní odevzdání dokumentace	Václav Koch
-	-	-	-
-	-	-	-
-	-	-	-

Stavebník/Investor:	**Správa železnic, státní organizace**
Adresa:	Dlážděná 1003/7, 110 00 Praha 1
Zástupce investora:	Oblastní ředitelství Praha
Adresa:	Partyzánská 24, 170 00 Praha 7

SPRÁVA ŽELEZNIC

Zhotovitel díla:	**Elektrizace železnic Praha a.s.**
Adresa: Kontakt:	nám. Hrdinů 1693/4a, 140 00 Praha 4 T: +420 296 500 111 E: info@elzel.cz
Zhotovitel objektu:	**Elektrizace železnic Praha a.s.**
Adresa: Kontakt:	nám. Hrdinů 1693/4a, 140 00 Praha 4 T: +420 296 500 111 E: info@elzel.cz

Elektrizace železnic Praha a.s.

Elektrizace železnic Praha a.s.

Hlavní projektant (HIP): **Jaroslav PAJAS**
Specialista: **Ing. Daniel Beránek**

Název stavby/akce:	**Oprava TV v úseku Lysá nad Labem (mimo)– Stará Boleslav (mimo) - vypracování projektové dokumentace**	Označení investora: S645500066 Zakázka: 10/23-OZ/PD
Název části:	Geodetická dokumentace	Označení části: **E.5.5**
Název objektu/dílčí části:	**Obvod stavby**	Označení objektu/komplexu:
Název přílohy: Název dílčí části přílohy:	**Obvod stavby km 344,350 - 345,800**	Číslo přílohy (typ/pořadí): **2. 001.6**

Odpovědný projektant: Ing. Petr Vodňanský	Zpracovatel přílohy: Helena Zahradníková	Měřítko: 1:1000 Formáty: 8xA4	Stupeň dokumentace: **DSP**
Kraj: Středočeský	Katastrální území: viz textová část	TUDU: 0921	Smluvní datum zpracování: **31.10.2023**

Označení investora::	Stupeň dokumentace:	Část:	Objekt:	Podobjekt:	Příloha:	Revize:
S 6 4 5 5 0 0 0 6 6	_ D S P X	_ E 5 5 X X	_ X X X X X X X X	_ X X	_ 2 _ 0 0 1	_ 0 0 6

[Prostor pro další informace]